


Betr.: Änderung des Bebauungsplanes
"Hollerstock und Kirschmerseide"

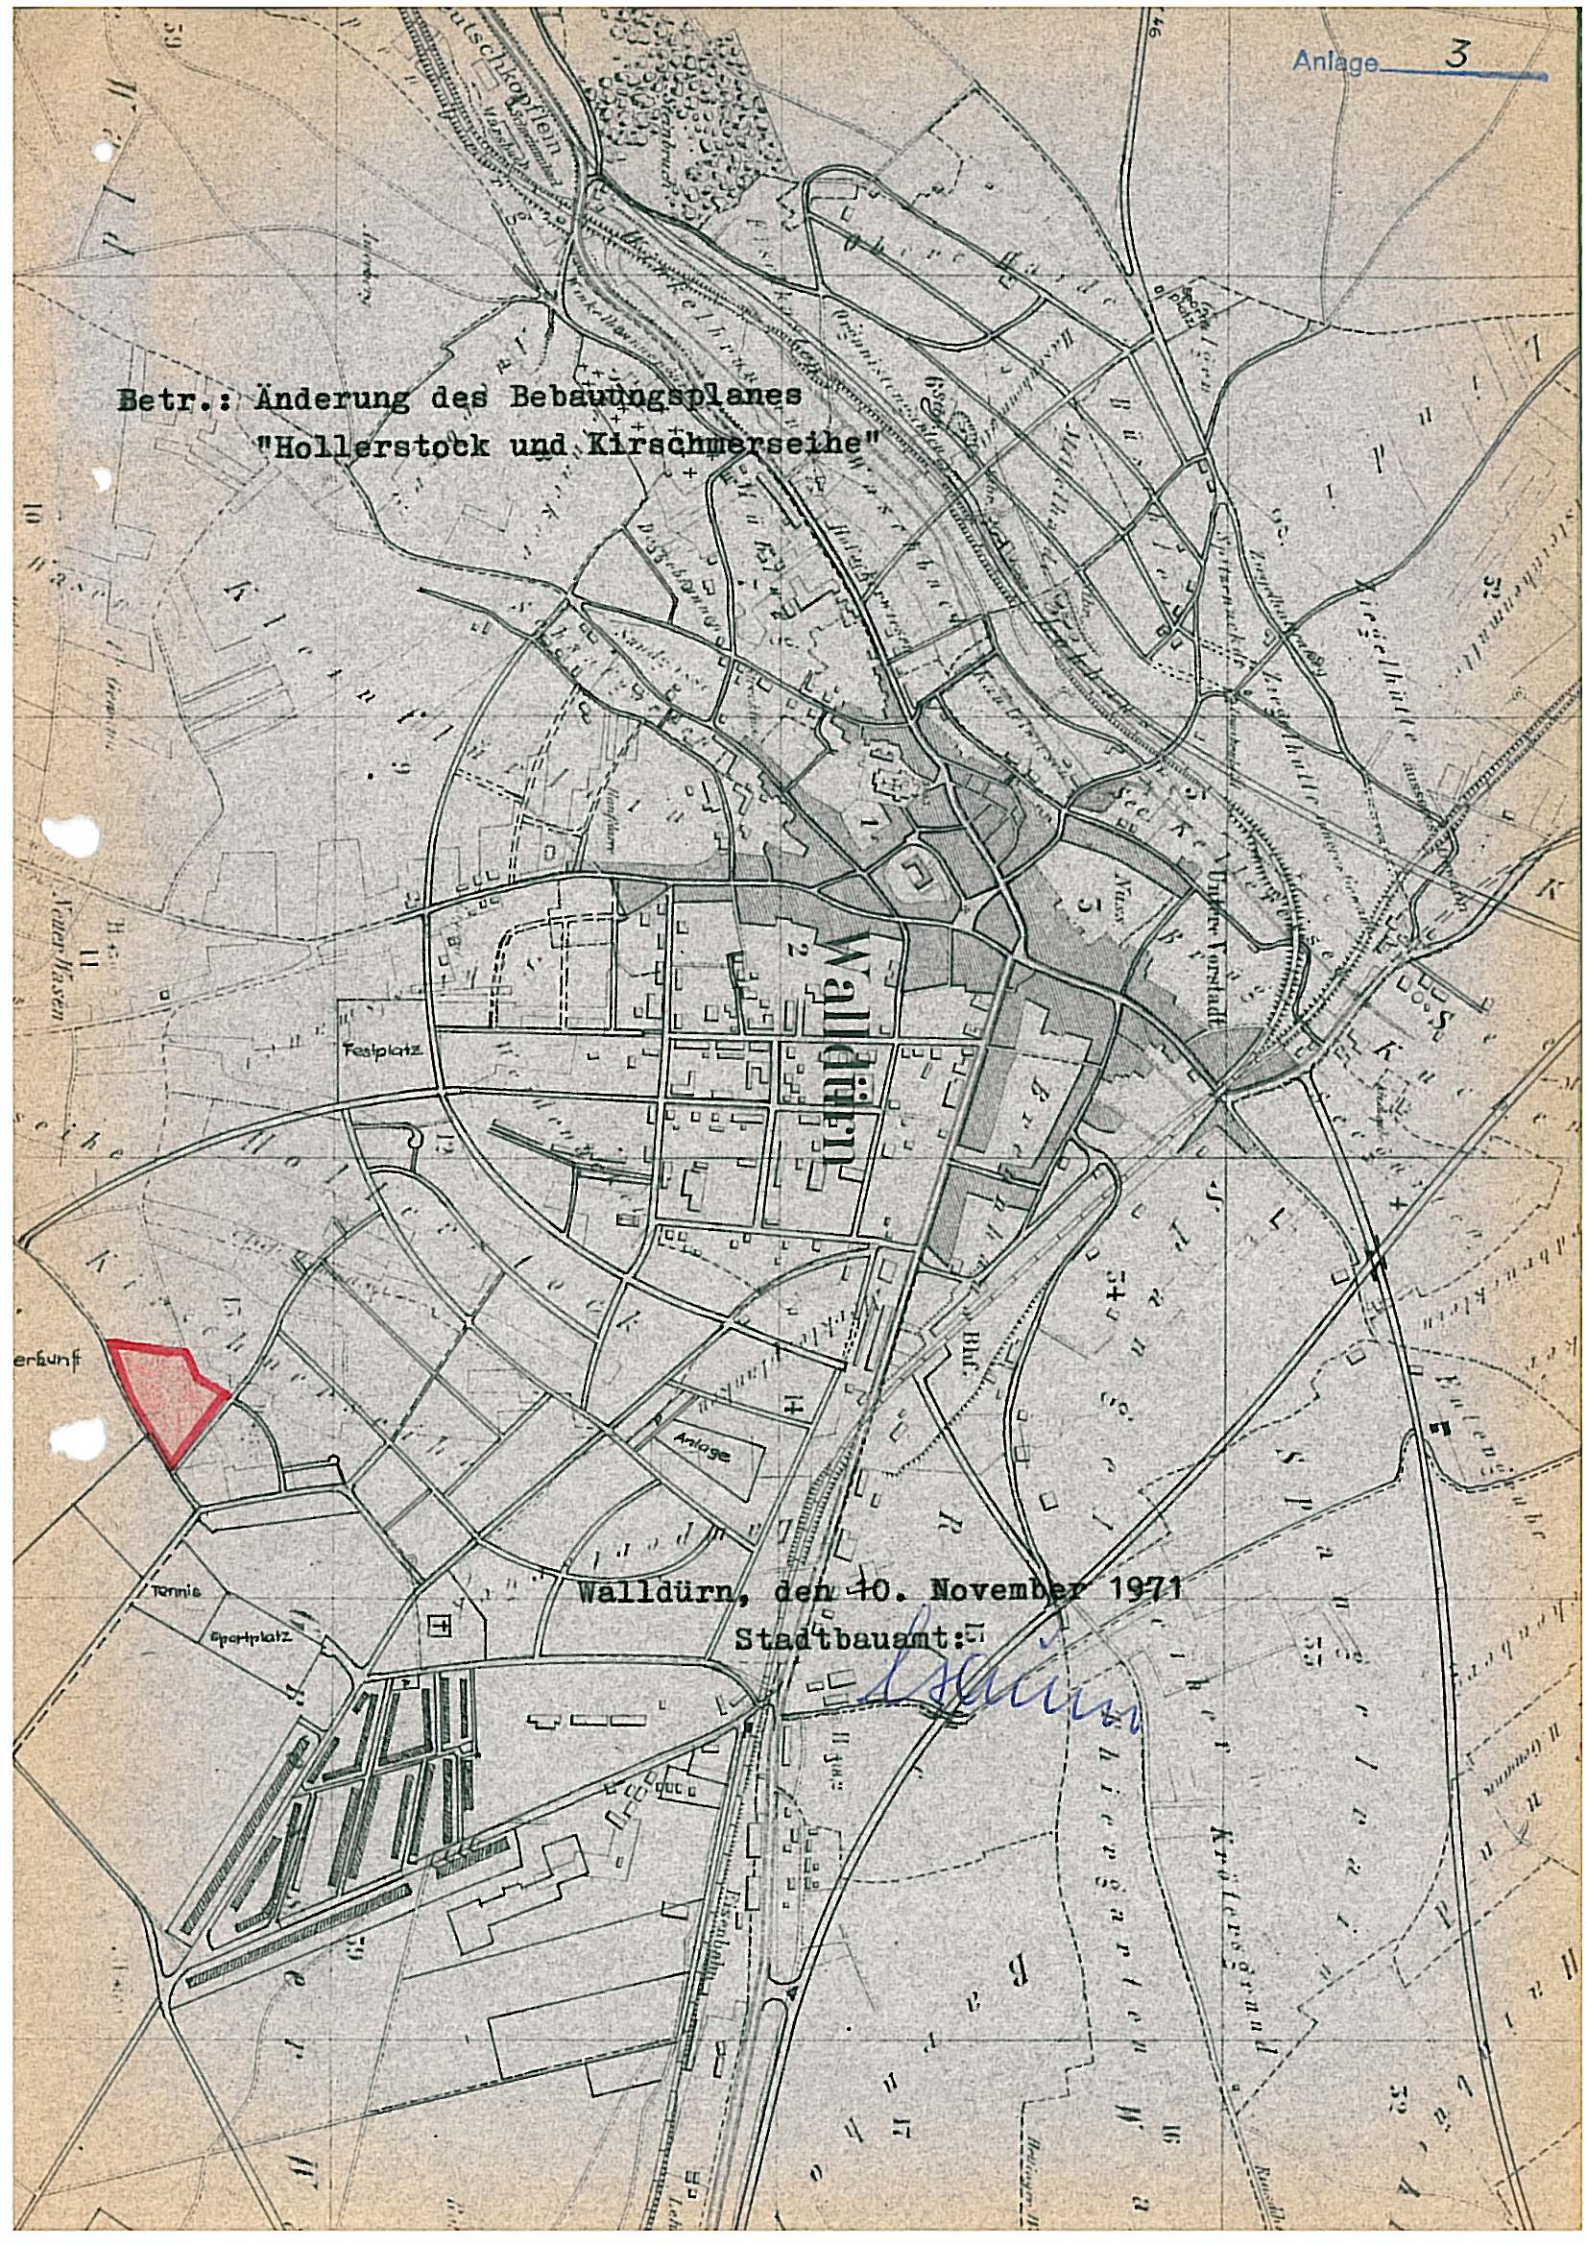

Walldürn, den 10. November 1971
Stadtbaumeister:

K. Schür