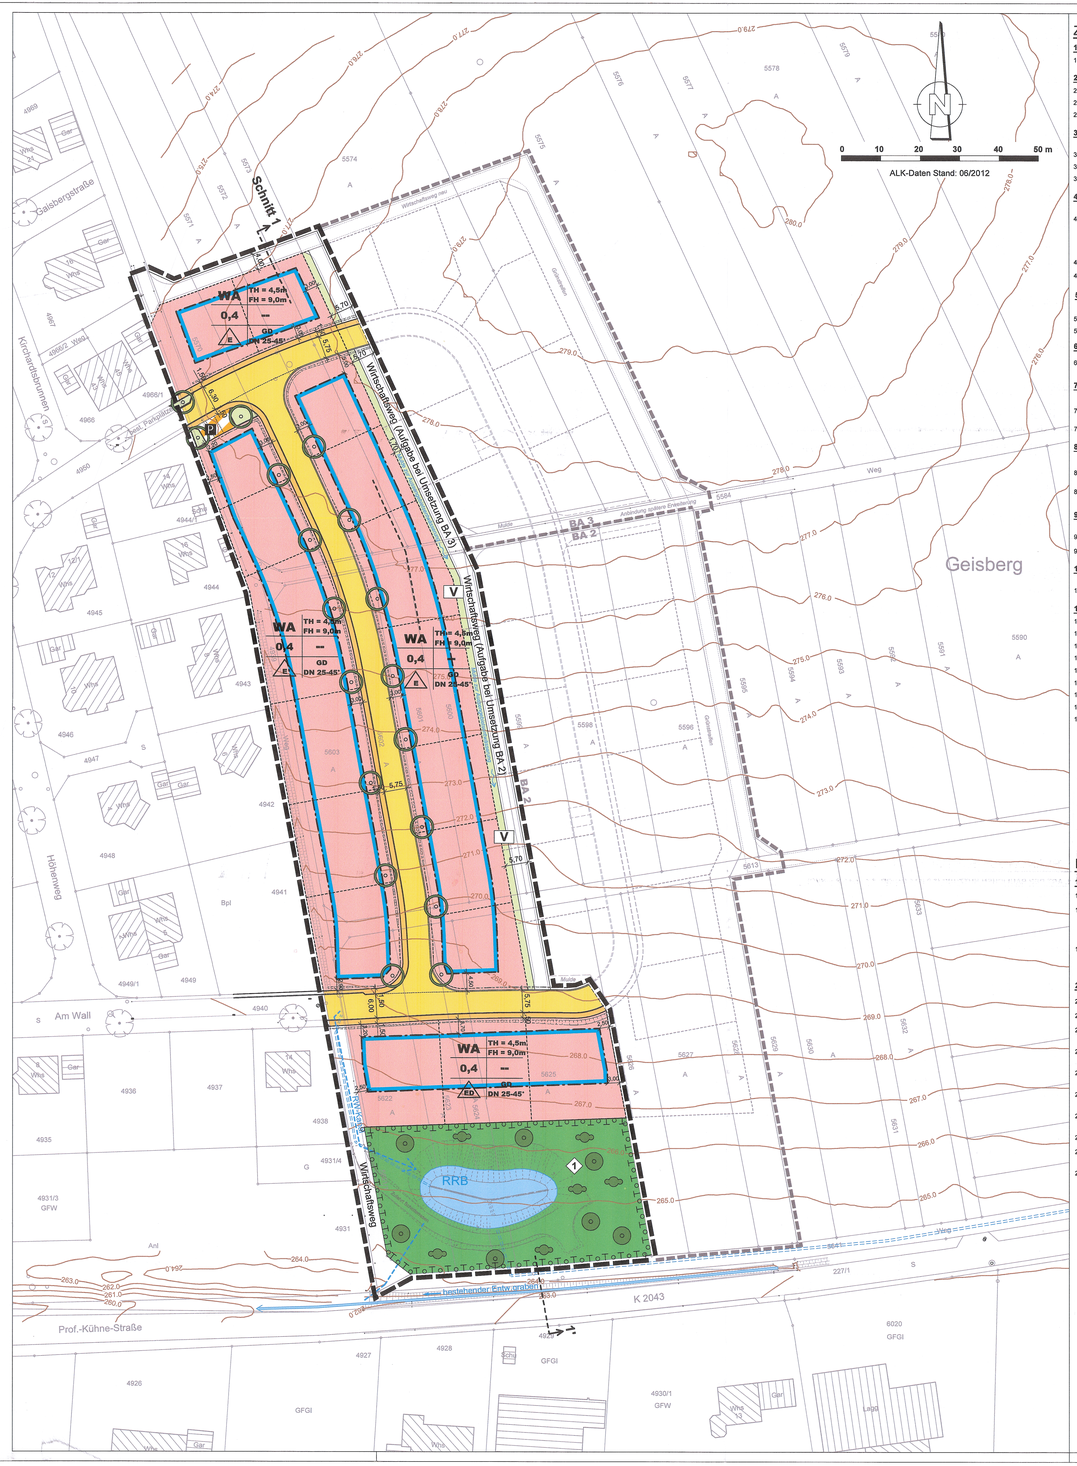

Schnitt 1-1
Schnitt 2-2
WA
TH = 4,5m
FH = 9,0m
0,4
GD
DN 25-45°
ED
Wirtschaftsweg (Aufgabe bei Umsetzung BA 3)
Wirtschaftsweg (Aufgabe bei Umsetzung BA 2)
Wirtschaftsweg
RRB
V
E
Geisberg
Gaisbergstraße
Kirchentellinsburnen
Höhenweg
Am Wall
Prof.-Kühne-Straße
K 2043
Weg
Graben
Böschung
Gar
Wfh
Bpl
Anl
GFGI
Leitungsrecht zugunsten der Gemeinde Kirchentellinsfurt