


"GEHRN",
1. Änderung

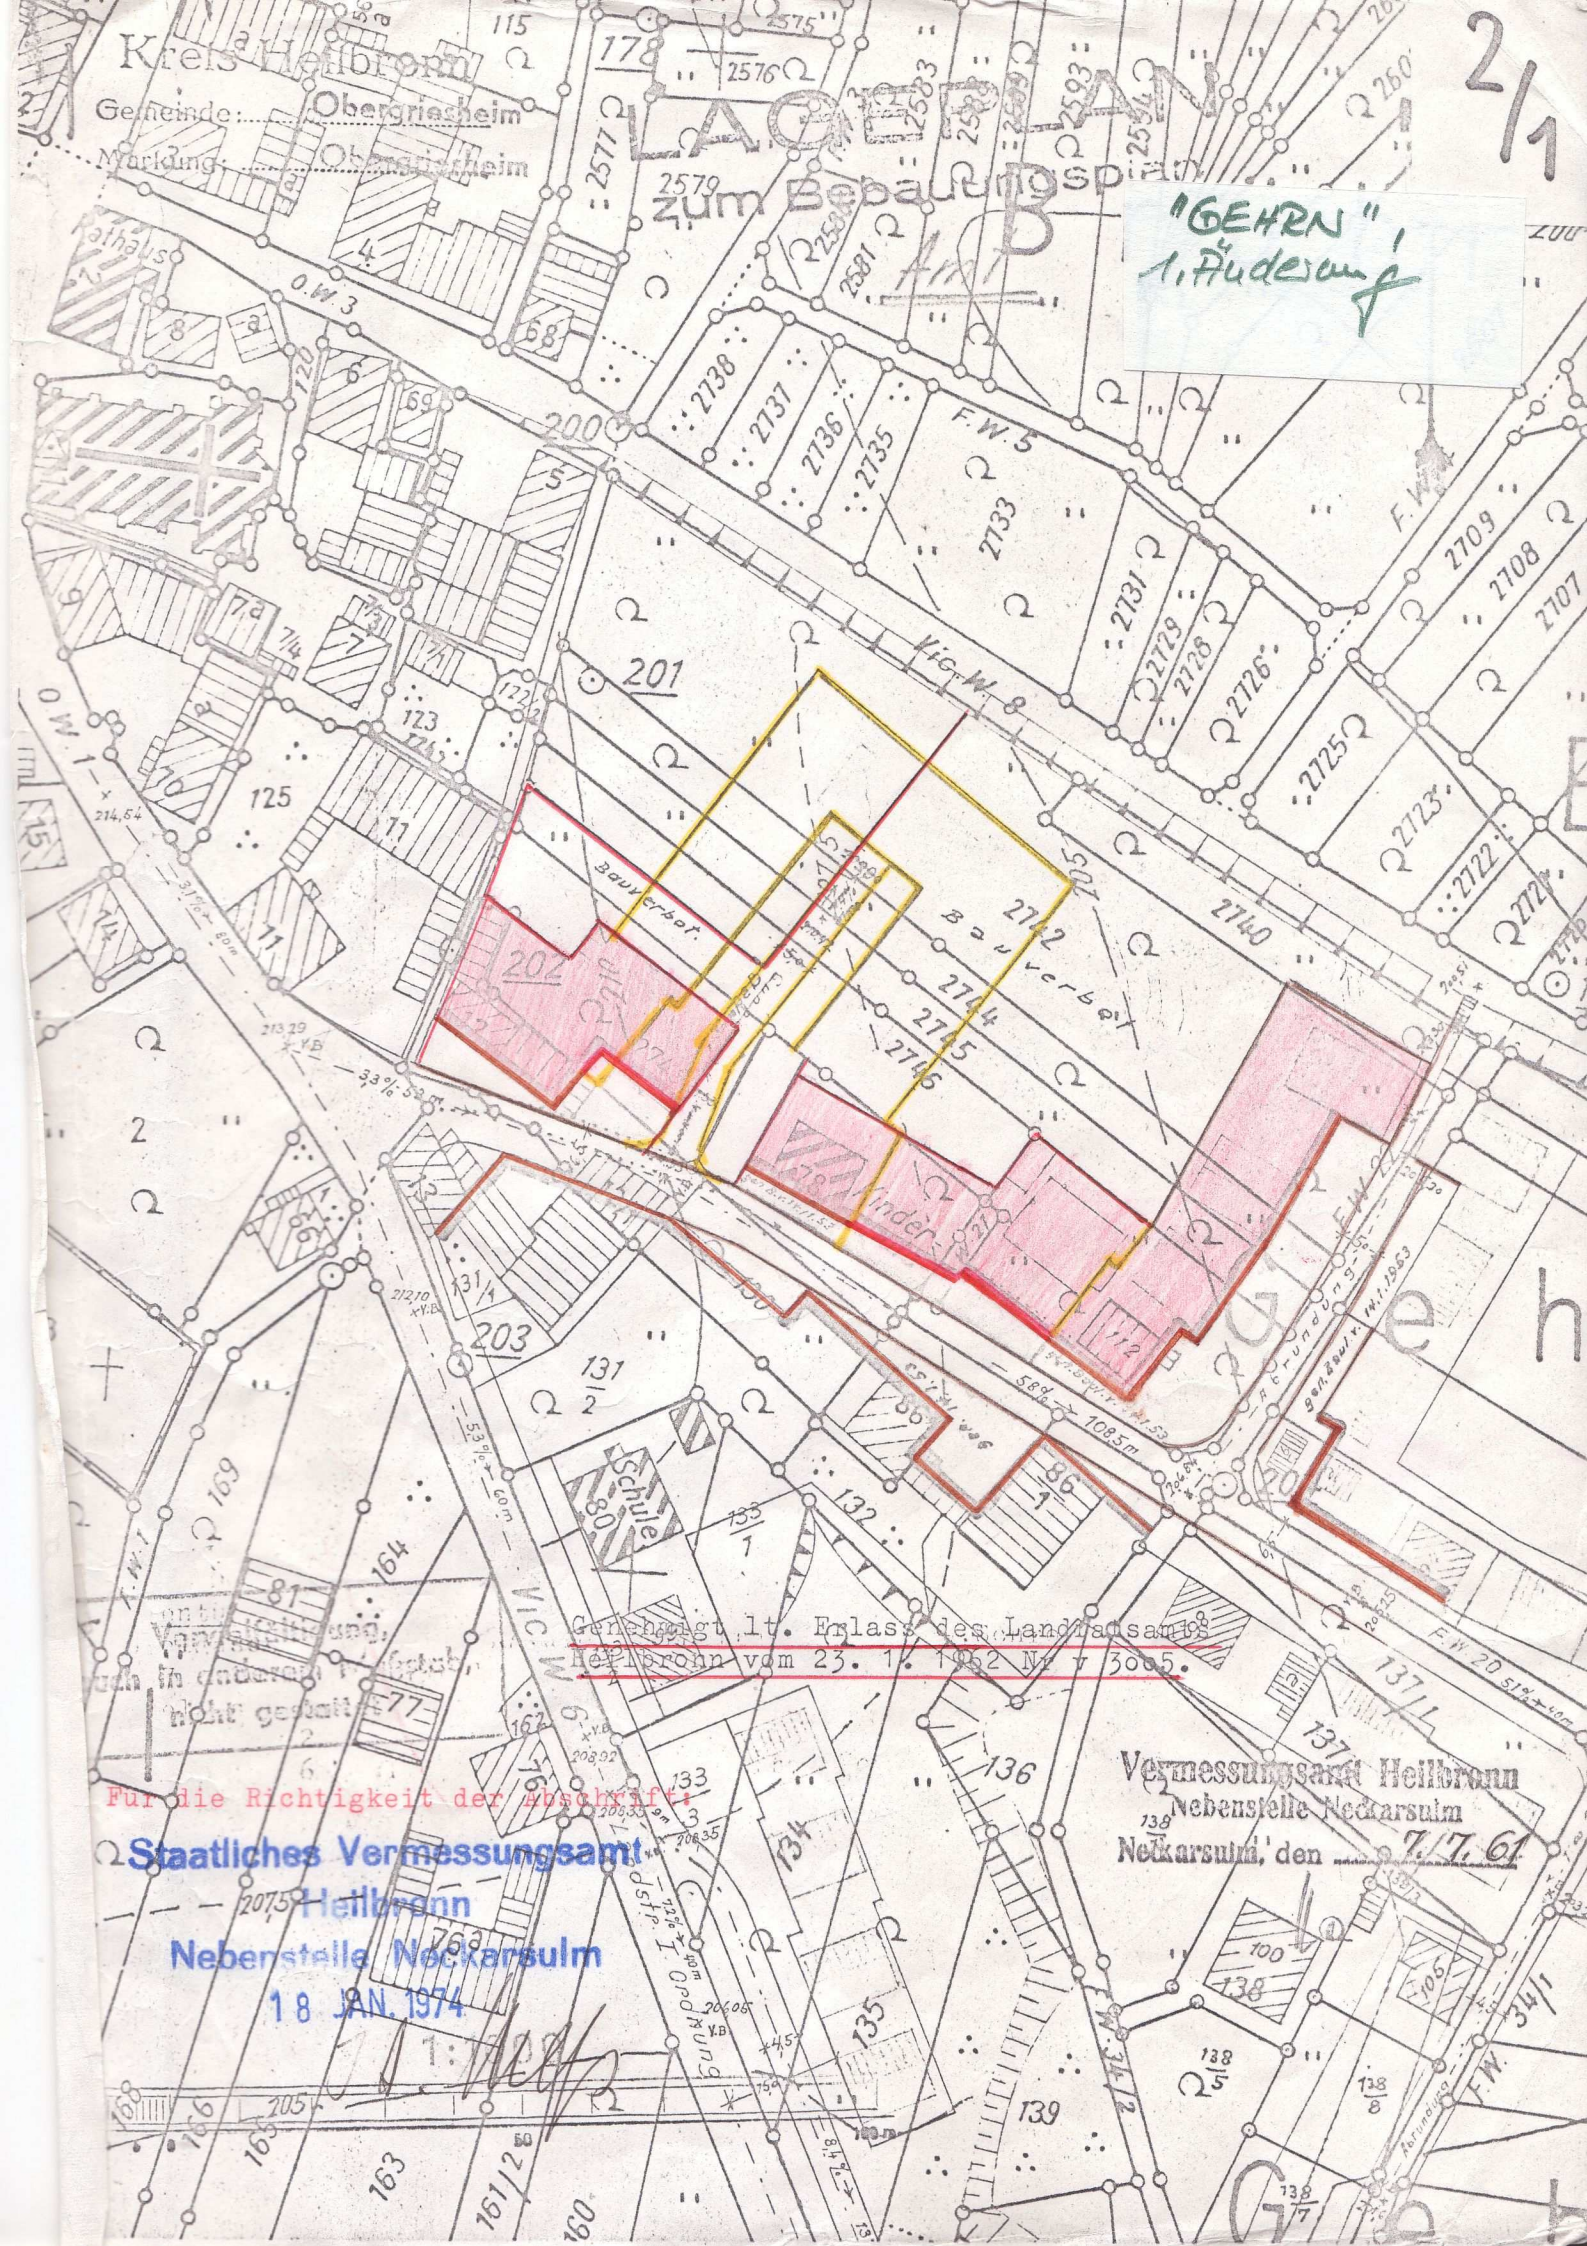

~~Genehmigt lt. Erlass des Landratsamts
Hofstern vom 23. 1. 1962 Nr. v 3005.~~

Vermessungsamt Heilbronn
Nebenstelle Neckarsulm
138
Neckarsulm, den 7.7.61

Staatliches Vermessungsamt

2075 Heilbronn
Nebenstelle Neckarsulm
18 JAN. 1974