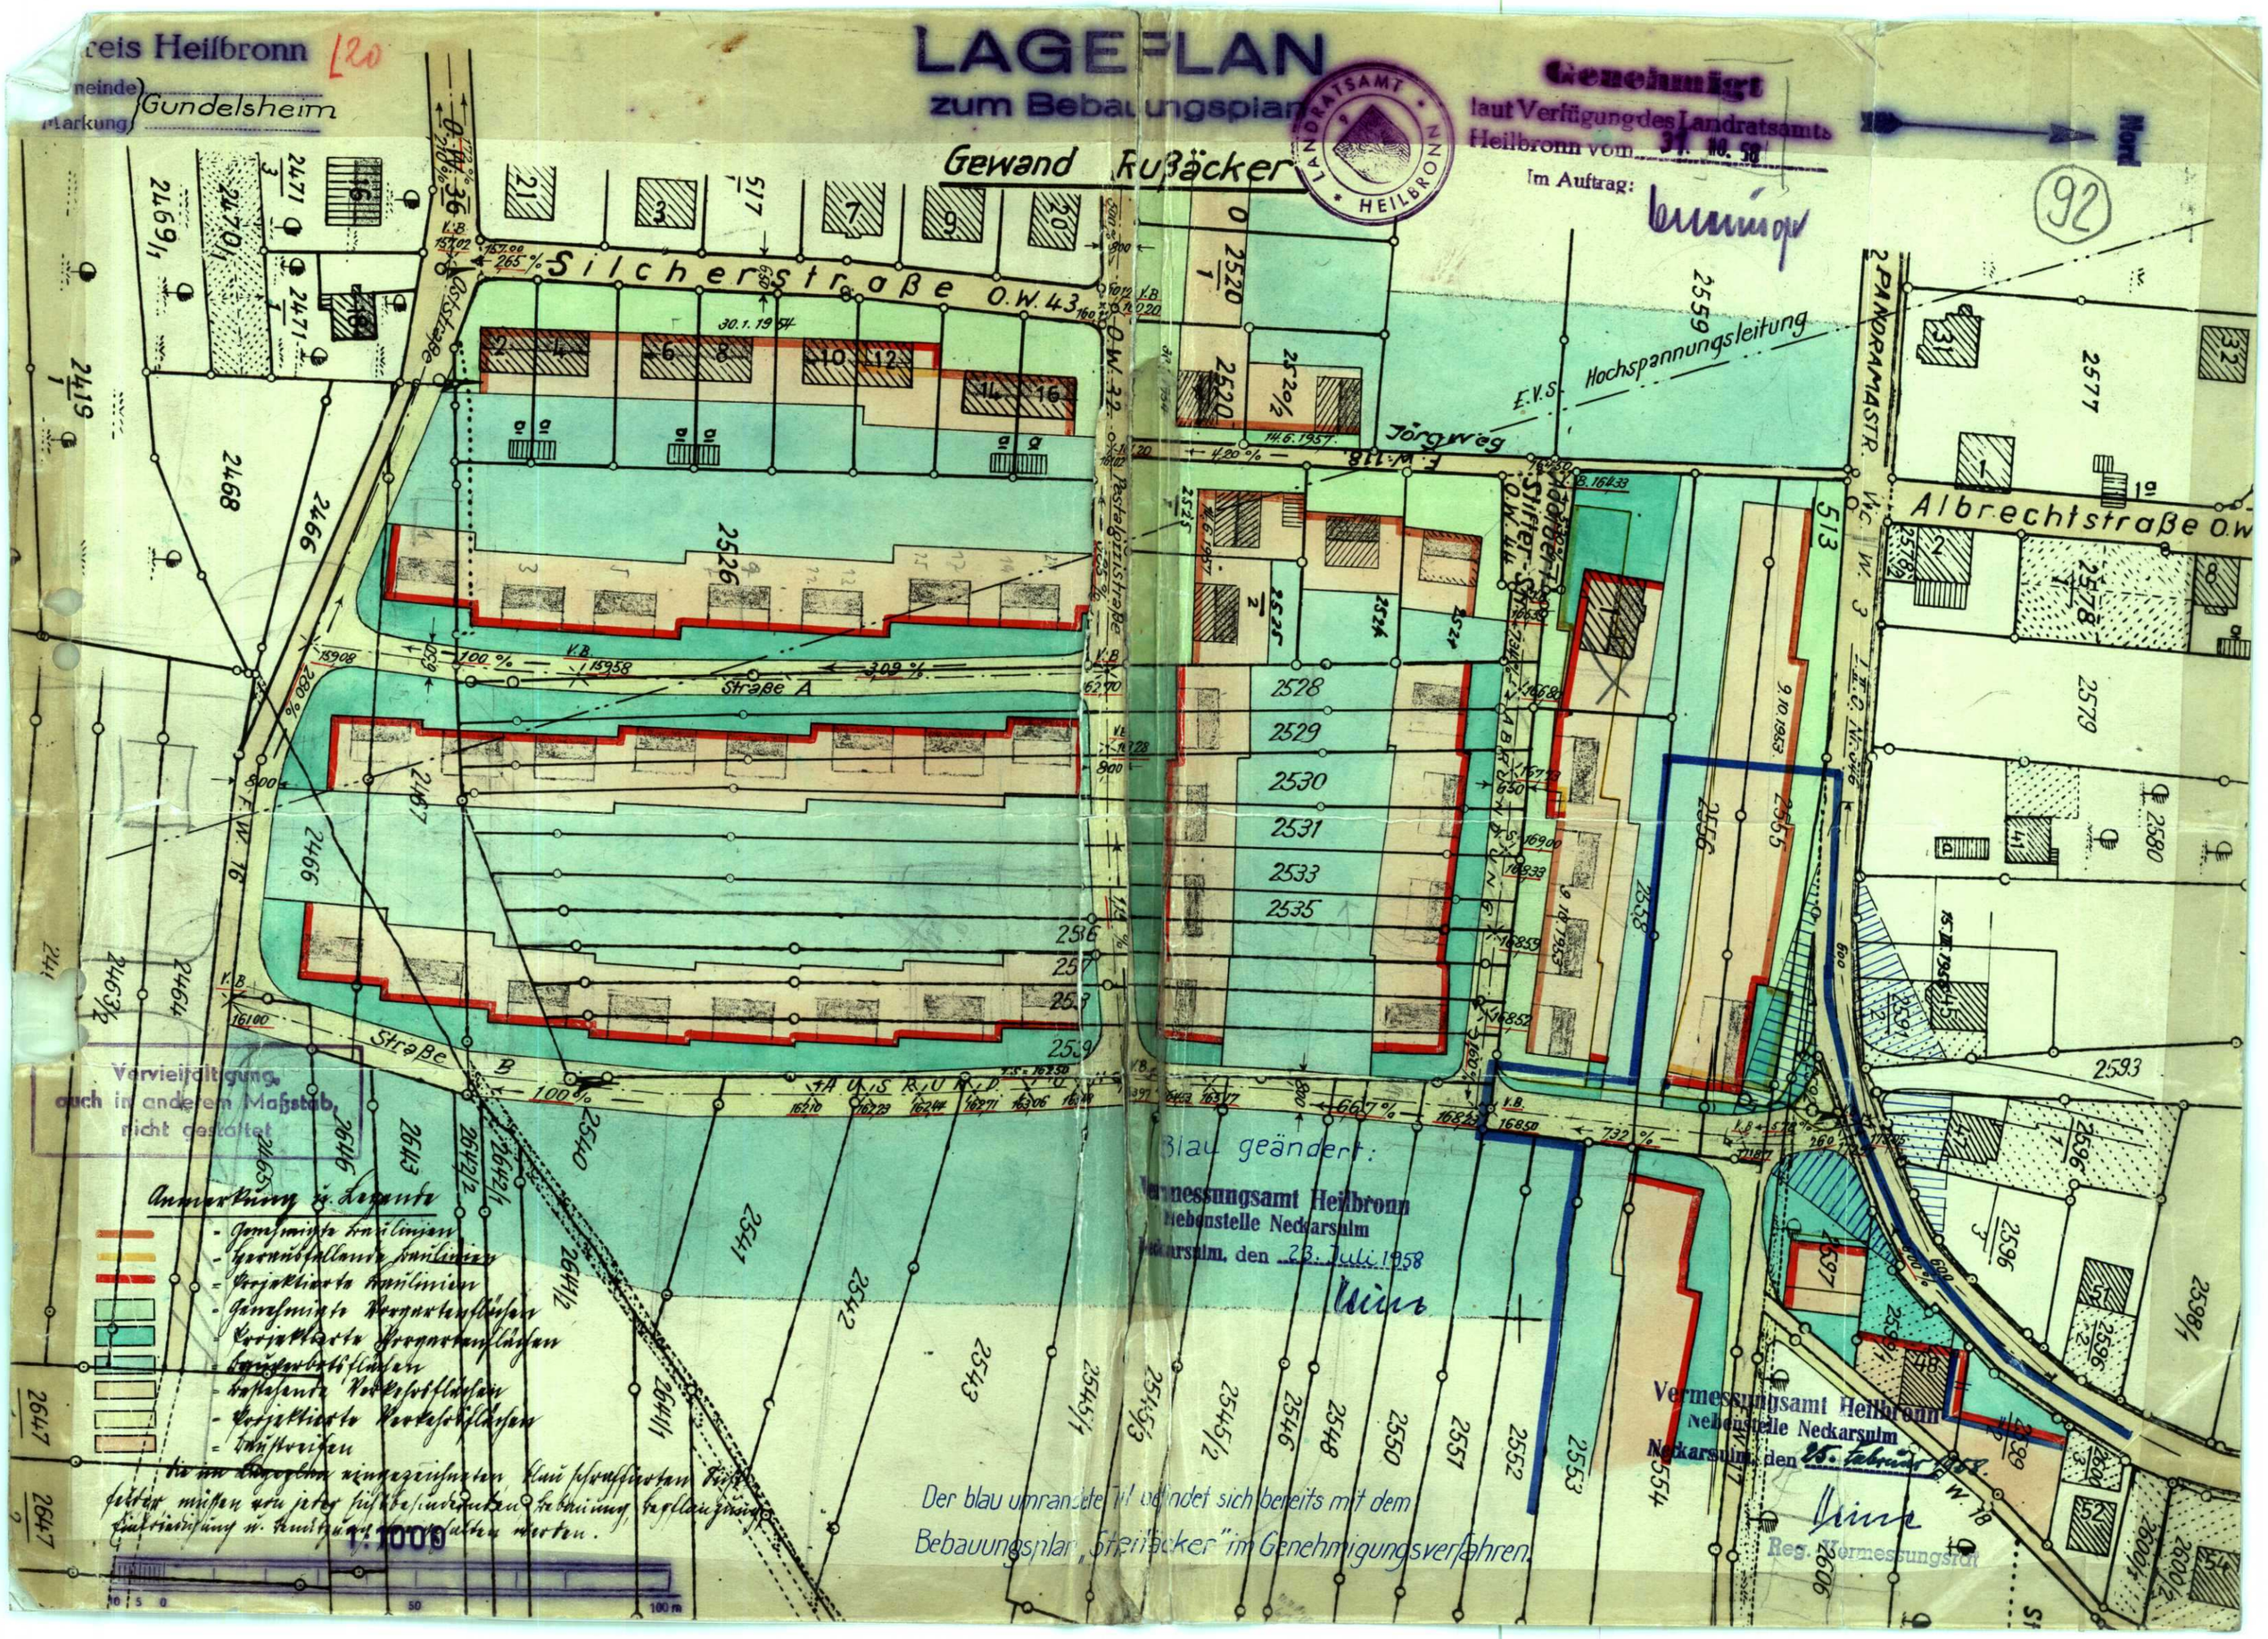

Kreis Heilbronn
Gemeinde Gundelsheim
Markung
LAGEPLAN
zum Bebauungsplan
Gewand Rußäcker
Genehmigt
laut Verfügung des Landratsamts
Heilbronn vom 31. 10. 58
Im Auftrag:
Nord
Silcherstraße O.W. 43
Jörgweg
Hochspannungsleitung
Albrechtstraße O.W.
Straße A
Straße B
Vervielfältigung, auch in anderem Maßstab, nicht gestattet
Blau geändert:
Vermessungsamt Heilbronn
Nebenstelle Neckarsulm
Neckarsulm, den 23. Juli 1958
Vermessungsamt Heilbronn
Nebenstelle Neckarsulm
Neckarsulm, den 25. Februar 1958
Reg. Vermessungsrat
Der blau umrandete Teil befindet sich bereits mit dem Bebauungsplan „Steinäcker" im Genehmigungsverfahren.
1:1000