
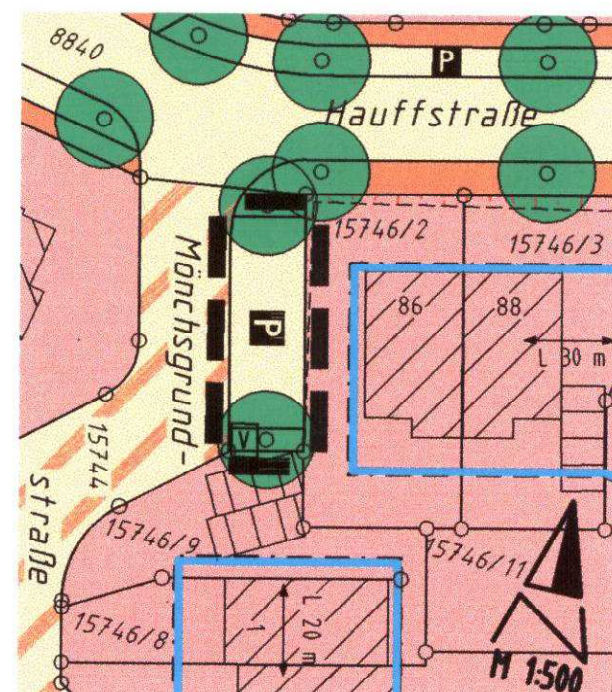


Bebauungsplan „Mönchsgrund-Grat“ 2. Änderung

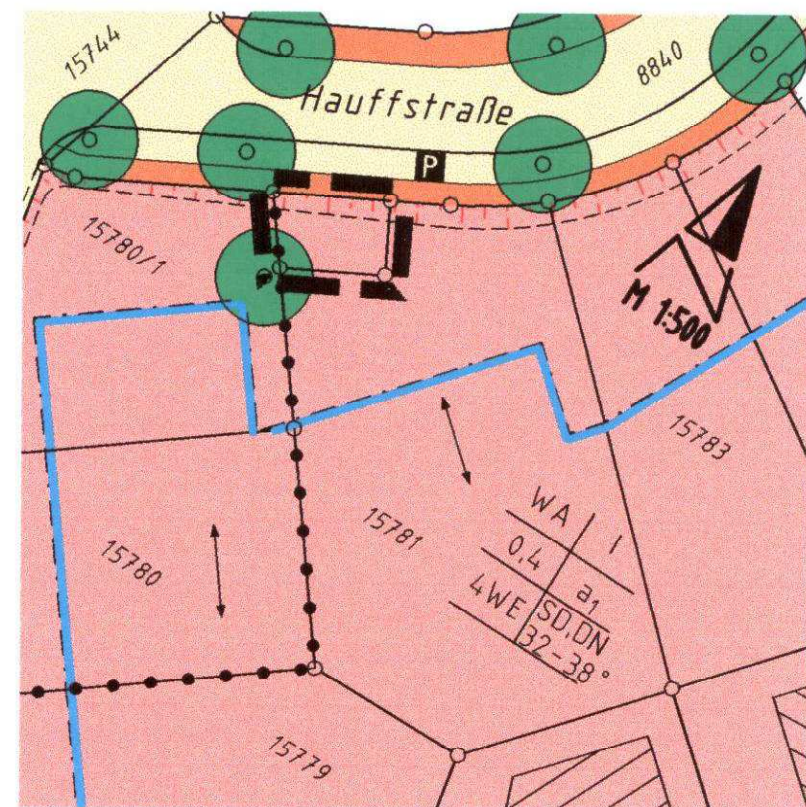

Maßstab 1 : 500

Zeichenerklärung zum Deckblatt:

- räumlicher Geltungsbereich der veränderten Festsetzung
- Parkplatz
- Grünfläche als Bestandteil der Verkehrsanlage

Inhalt der Planänderung:
Flächen für Abfallentsorgung
– Containerstandorte – entfallen

Landkreis: Heilbronn
Stadt: Schwaigern
Gemarkung: Schwaigern

Bebauungsplan Mönchsgrund-Grat

rechtsverbindlich seit 4. November 1994

2. Änderung

Gefertigt: Vermessungsbüro
Hermann Koch
Heilbronn, den 22. September 2000

Koch
Öffentlich bestellter Vermessungsingenieur Koch

Öffentlich bestellter Vermessungsingenieur Koch

Verfahrensvermerke:

Aufstellungsbeschluss (§ 2 (1) BauGB) am	19.05.2000
Ortsübliche Bekanntm. des Aufstellungsbeschl. (§ 2 (1) BauGB) am	26.05.2000
Bürgerbeteiligung (§ 3 (1) BauGB)	vom 11.09.2000 bis 25.09.2000
Beteiligung der Träger öffentlicher Belange (§ 4 BauGB)	vom 30.08. bis 06.10.2000
Auslegungsbeschluss (§ 3 (2) BauGB) am	09.10.2000
Ortsübliche Bekanntmachung der Auslegung (§ 3 (2) BauGB) am	27.10.2000
Öffentliche Auslegung (§ 3 (2) BauGB)	vom 06.11.2000 bis 08.12.2000
Satzungsbeschluss (§ 10 (1) BauGB) am	5.02.2001

Ausgefertigt: Schwaigern, den 06. Feb. 2001

Ortsübliche Bekanntmachung und Inkrafttreten des
Bebauungsplanes am 09.02.2001 z.B.

gez.
Hauser, Bürgermeister

gez.
Hauser, Bürgermeister

Landkreis: Heilbronn
Stadt: Schwaigern
Gemarkung: Schwaigern

Bebauungsplan Mönchsgrund - Grat - 2. Änderung –

Begründung

Die im Bebauungsplan „Mönchsgrund-Grat“ festgesetzten Flächen für Abfallentsorgung (Containerstandorte für wiederverwertbaren Abfall) im Bereich der Mönchsgrundstraße – Ecke Hauffstraße Flst. 15781 haben sich nach Lage und Größe als unzweckmäßig erwiesen. Sie sollen zusammengefasst und im Bereich der Parkplätze zwischen Frankenstraße und B 293 platziert werden. Die nicht mehr benötigten Flächen werden zum einen den bestehenden Parkplätzen zugeordnet und zum anderen als Teil des Bauplatzes Flst. 15781 festgesetzt.

Gefertigt:

Heilbronn, den 22. September 2000

Öffentlich bestellter Vermessungsingenieur Koch

Koch