
Teil A - 4
Vorhaben- und Erschließungsplan

KELLERGESCHOSS

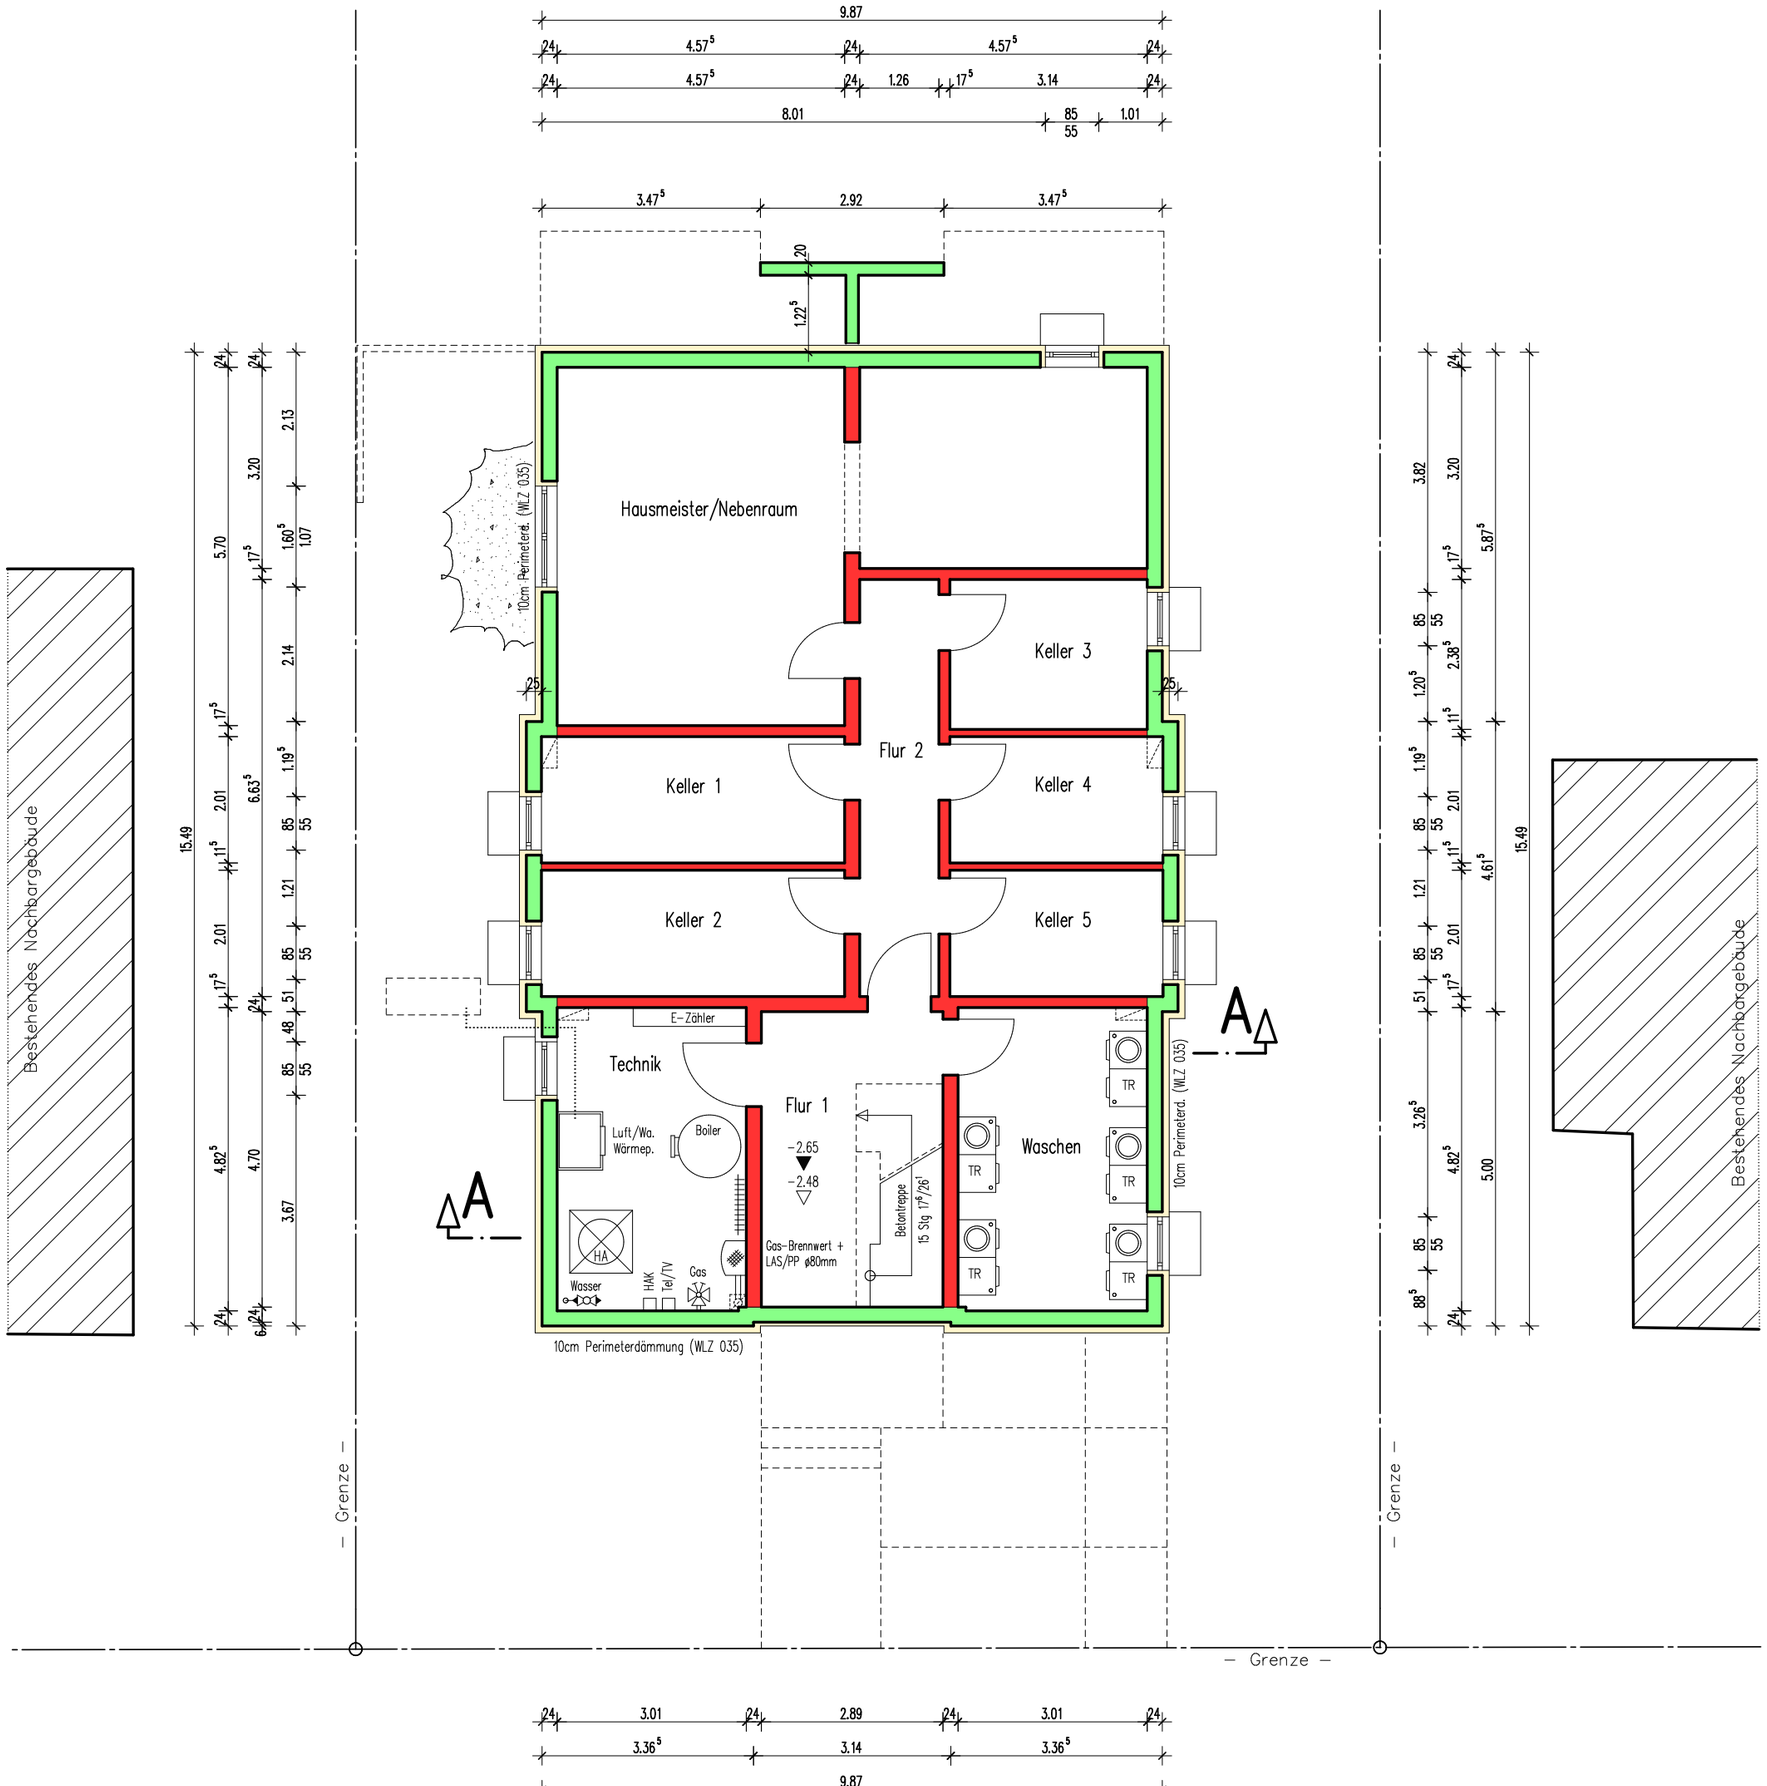

Bauplanung


Dipl.-Ing. (FH) Hans Brecht
Waldstraße 58
76661 Philippsburg-Huttenheim
Tel. 07256/1228 Fax. 07256/1209
Email. jb-hans.brecht@t-online.de

Vorhaben- und Erschließungsplan 1 : 100

Bauvorhaben :	Neubau eines Mehrfamilienwohnhauses mit 5 WE., Errichtung einer Garage und Fahrrad-Stellplätzen Speyerpfad 4a, Flst. Nr. 2686/1 76661 Philippsburg-Rheinsheim
Bauherr :	Andreas Muth Hauptstraße 77 76661 Philippsburg-Rheinsheim
Planinhalt :	Kellergeschoss

Datum :	02.11.2016	Index :	Plan Nr. **BP01**
Bearbeiter :	J. Braun		

ERDGESCHOSS

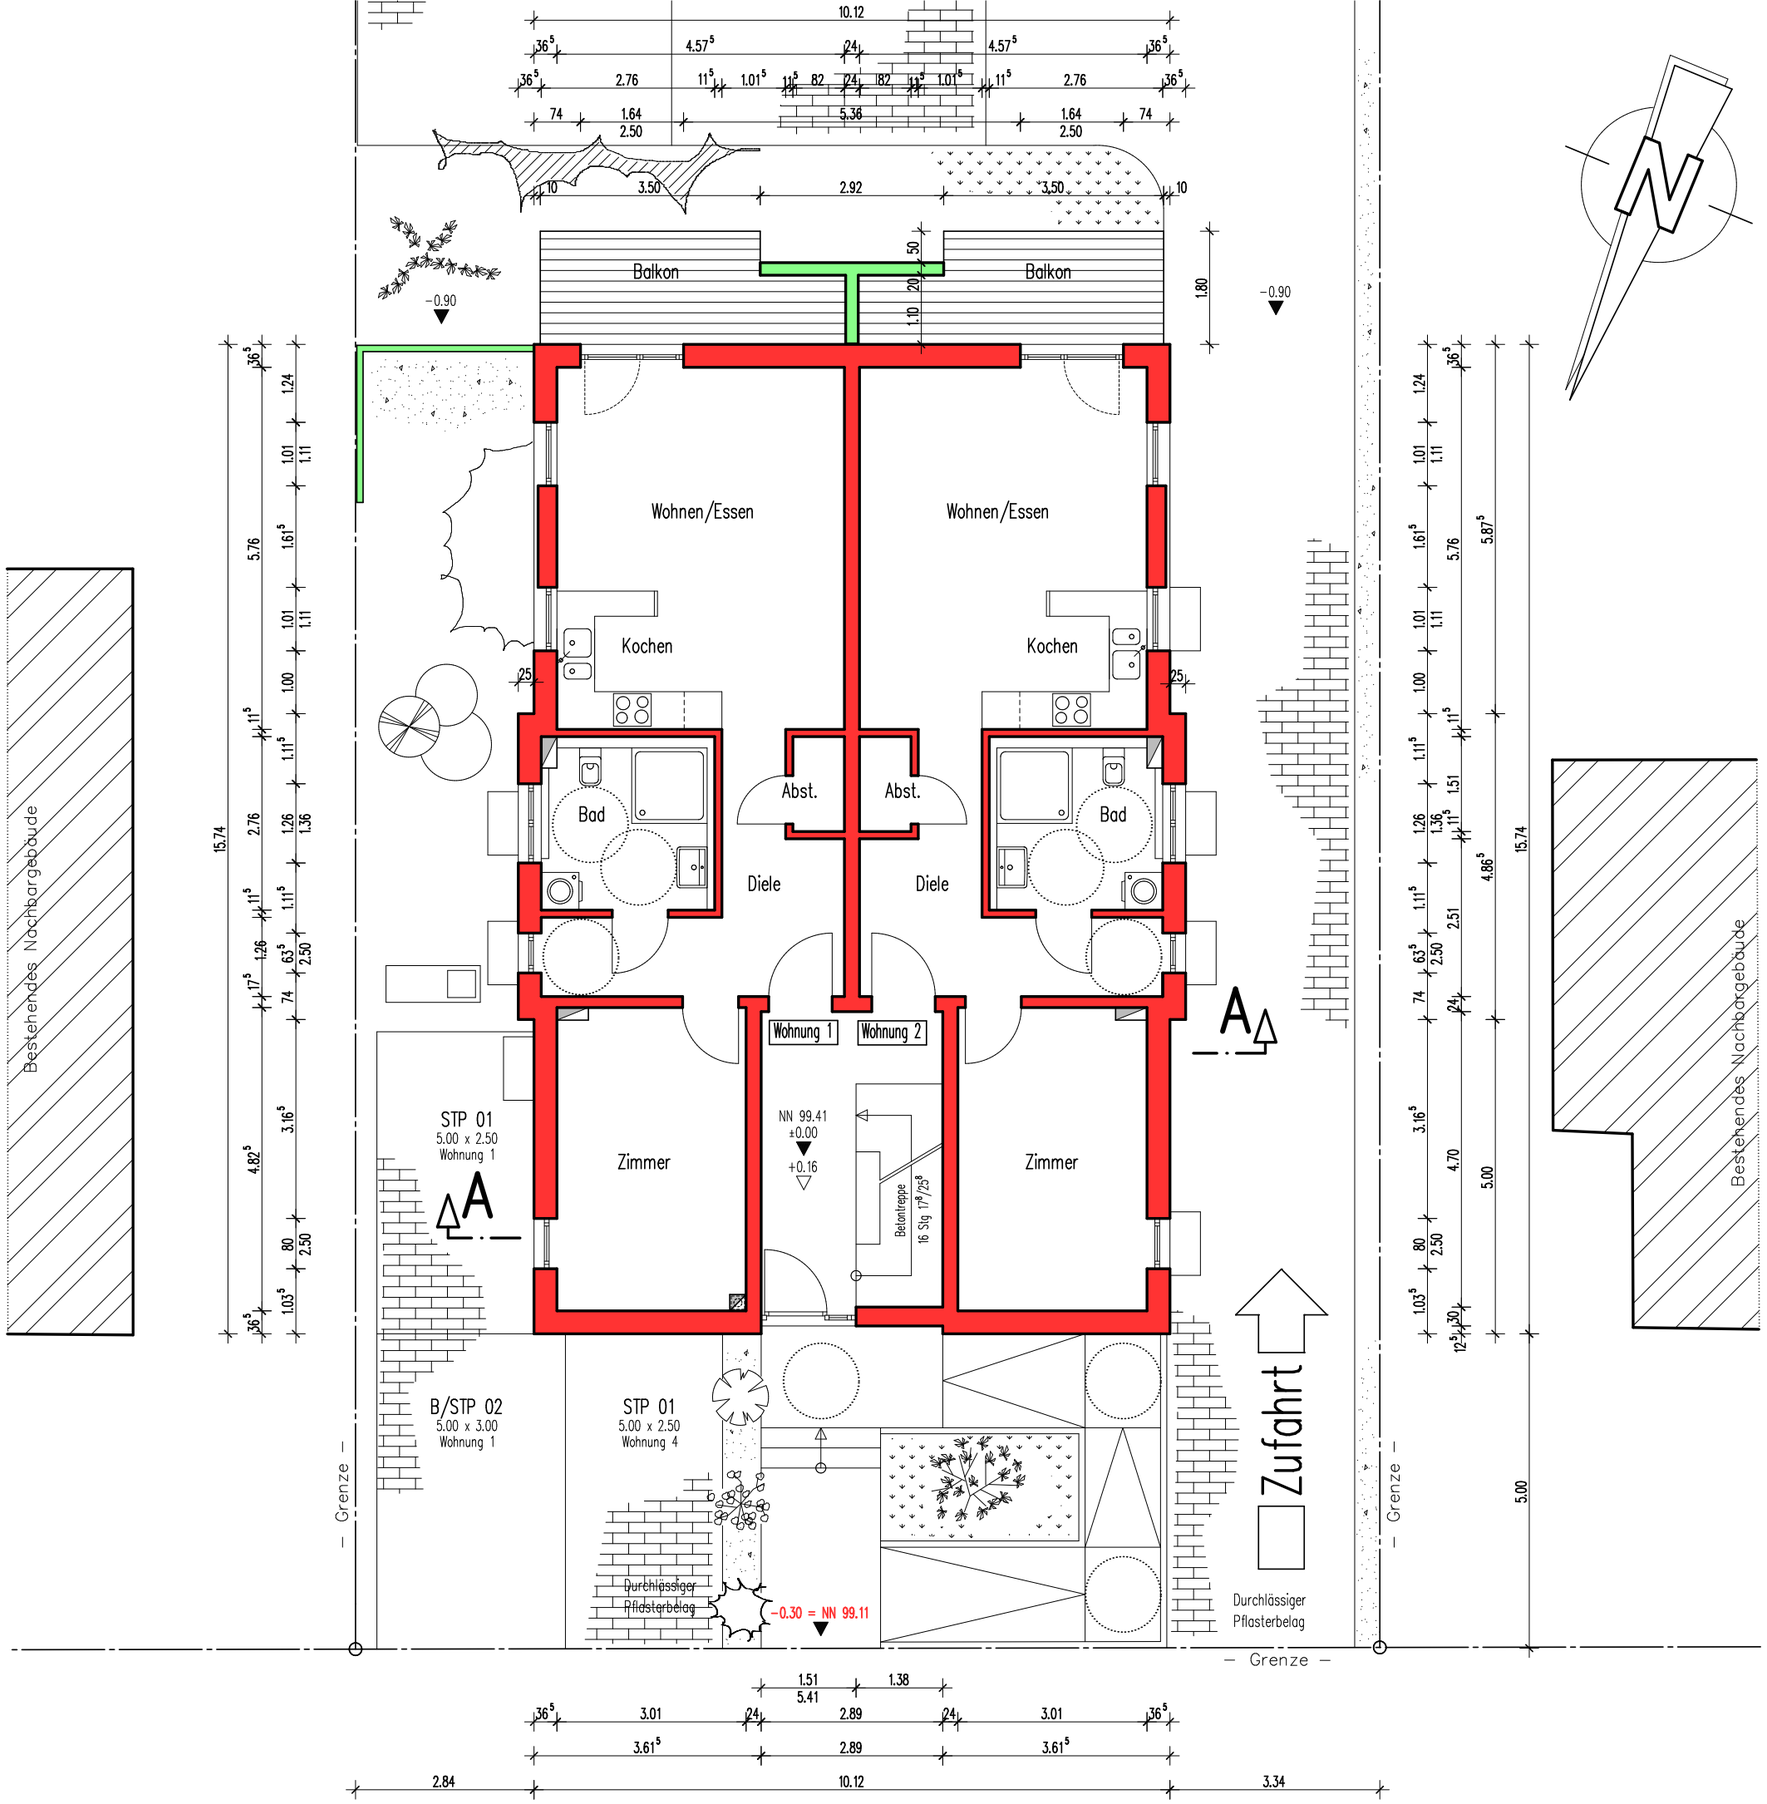

Bauplanung


Dipl.–Ing. (FH) Hans Brecht
Waldstraße 58
76661 Philippsburg–Huttenheim
Tel. 07256/1228 Fax. 07256/1209
Email. jb–hans.brecht@t–online.de

Vorhaben– und Erschließungsplan 1 : 100

Bauvorhaben :	Neubau eines Mehrfamilienwohnhauses mit 5 WE., Errichtung einer Garage und Fahrrad–Stellplätzen Speyerpfad 4a, Flst. Nr. 2686/1 76661 Philippsburg–Rheinsheim
Bauherr :	Andreas Muth Hauptstraße 77 76661 Philippsburg–Rheinsheim
Planinhalt :	Erdgeschoss

Datum : Bearbeiter :	02.11.2016 J. Braun	Index : "a"	Plan Nr. **BP02**

OBERGESCHOSS

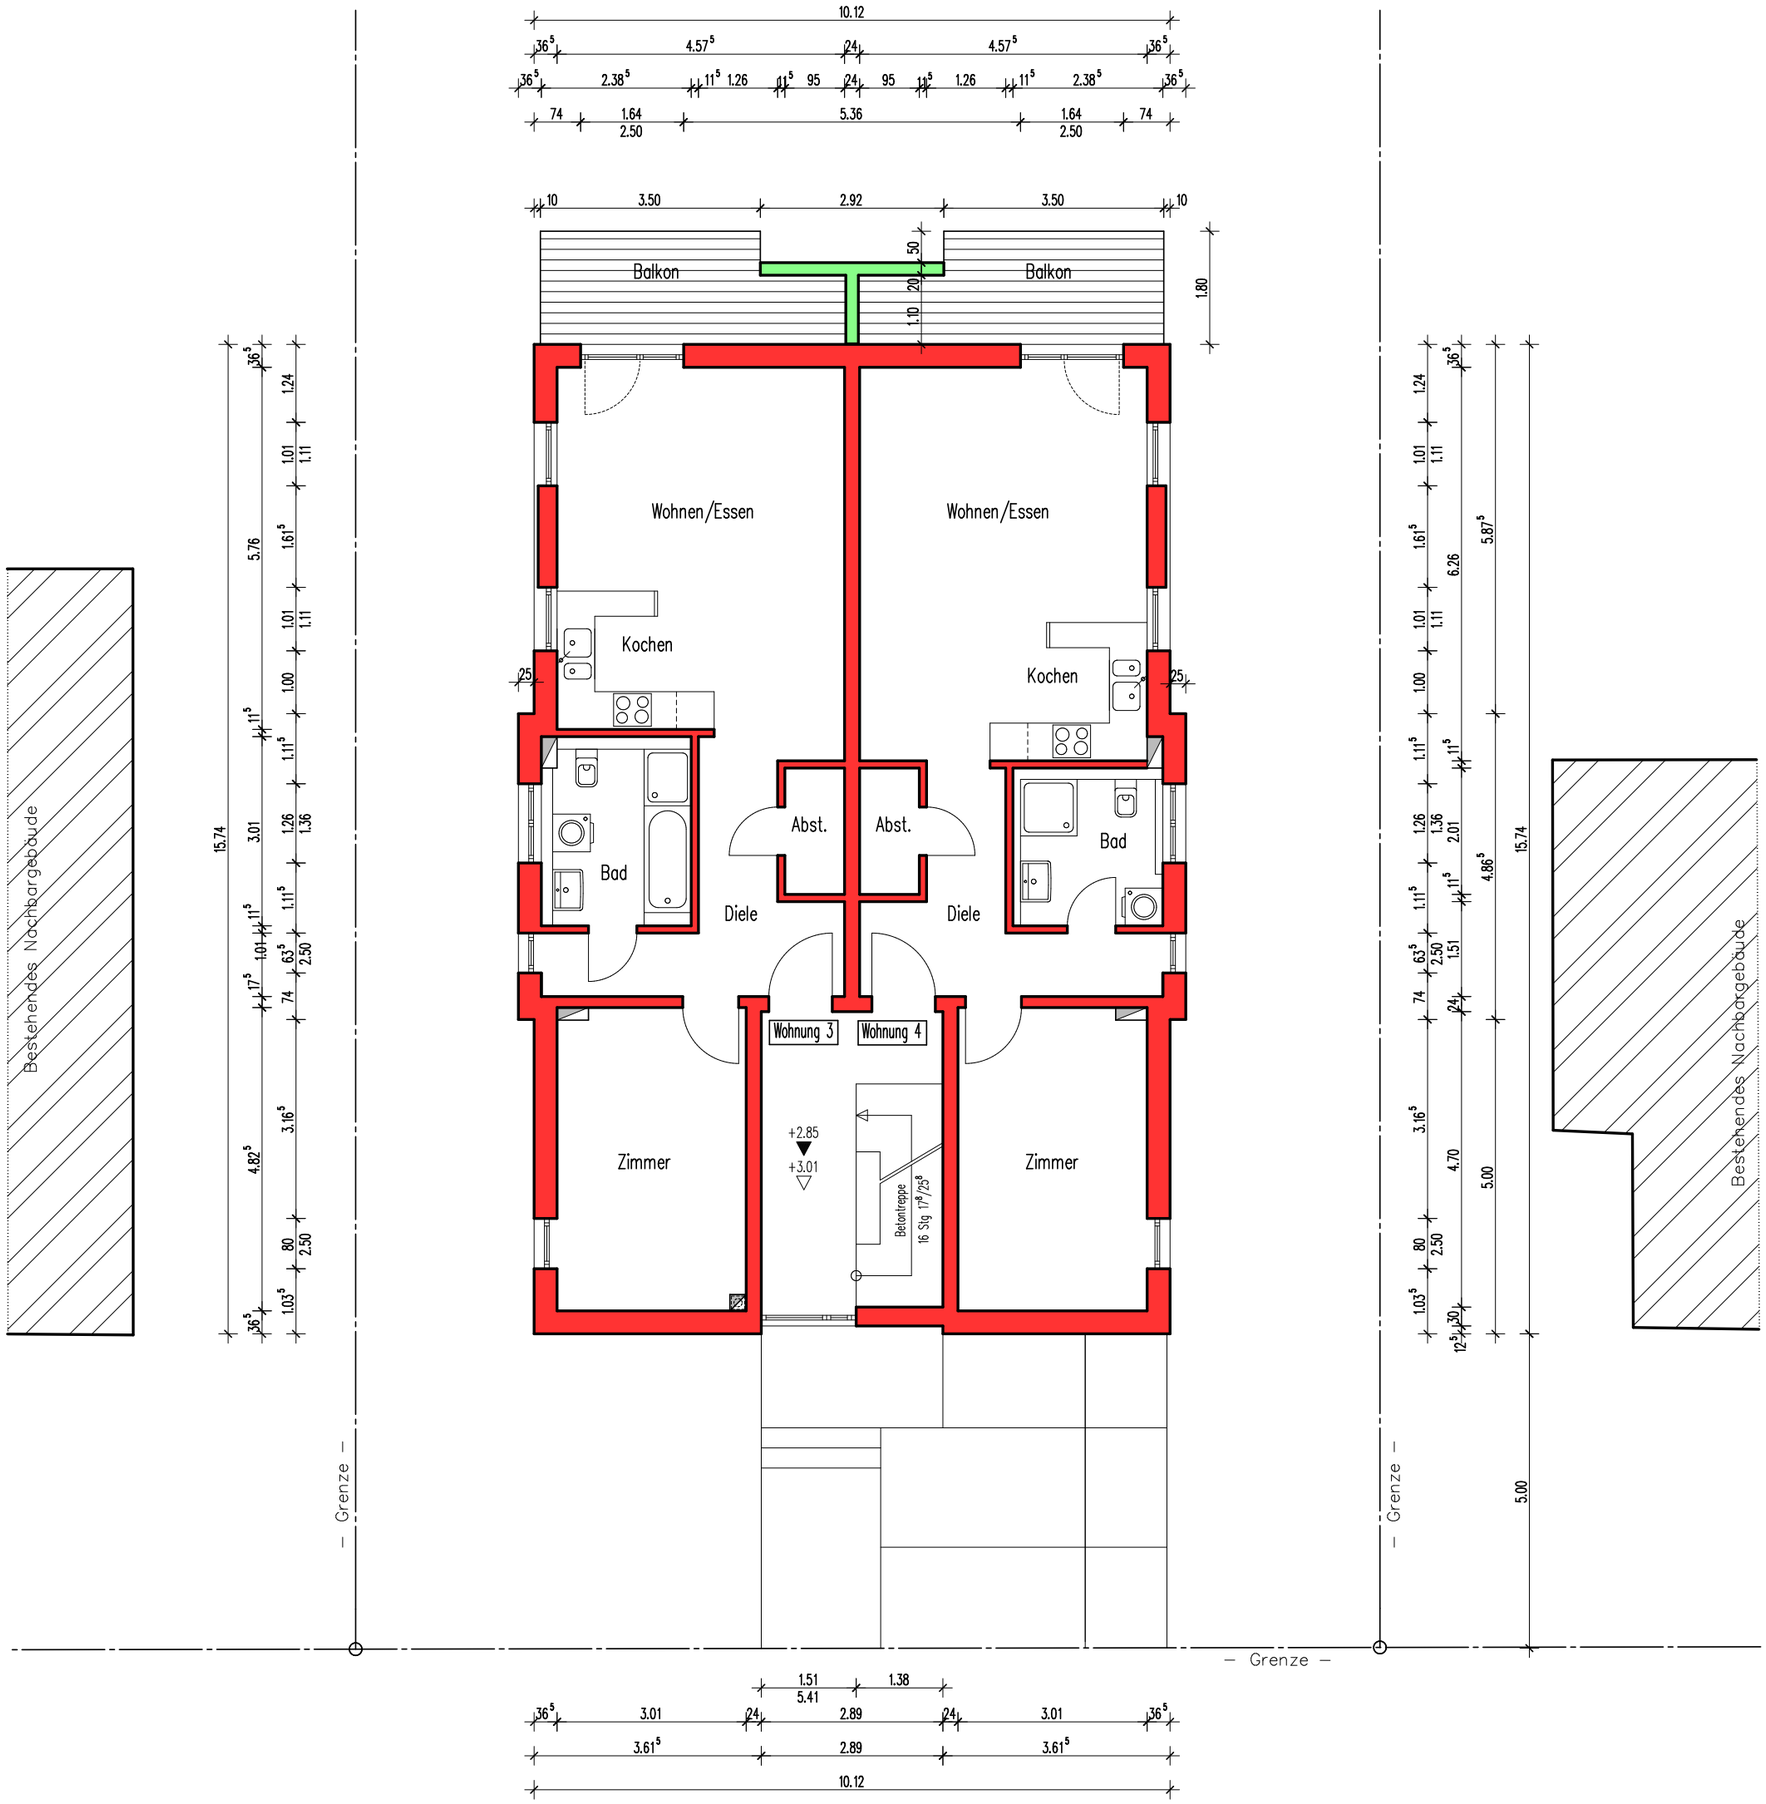


Bauplanung

Dipl.–Ing. (FH) Hans Brecht
Waldstraße 58
76661 Philippsburg–Huttenheim
Tel. 07256/1228 Fax. 07256/1209
Email. jb–hans.brecht@t–online.de

Vorhaben– und Erschließungsplan 1 : 100

Bauvorhaben :	Neubau eines Mehrfamilienwohnhauses mit 5 WE., Errichtung einer Garage und Fahrrad–Stellplätzen Speyerpfad 4a, Flst. Nr. 2686/1 76661 Philippsburg–Rheinsheim
Bauherr :	Andreas Muth Hauptstraße 77 76661 Philippsburg–Rheinsheim
Planinhalt :	Obergeschoss
Datum : 02.11.2016 Bearbeiter : J. Braun	Index : "a"
Plan Nr.	**BP03**

DACHGESCHOSS

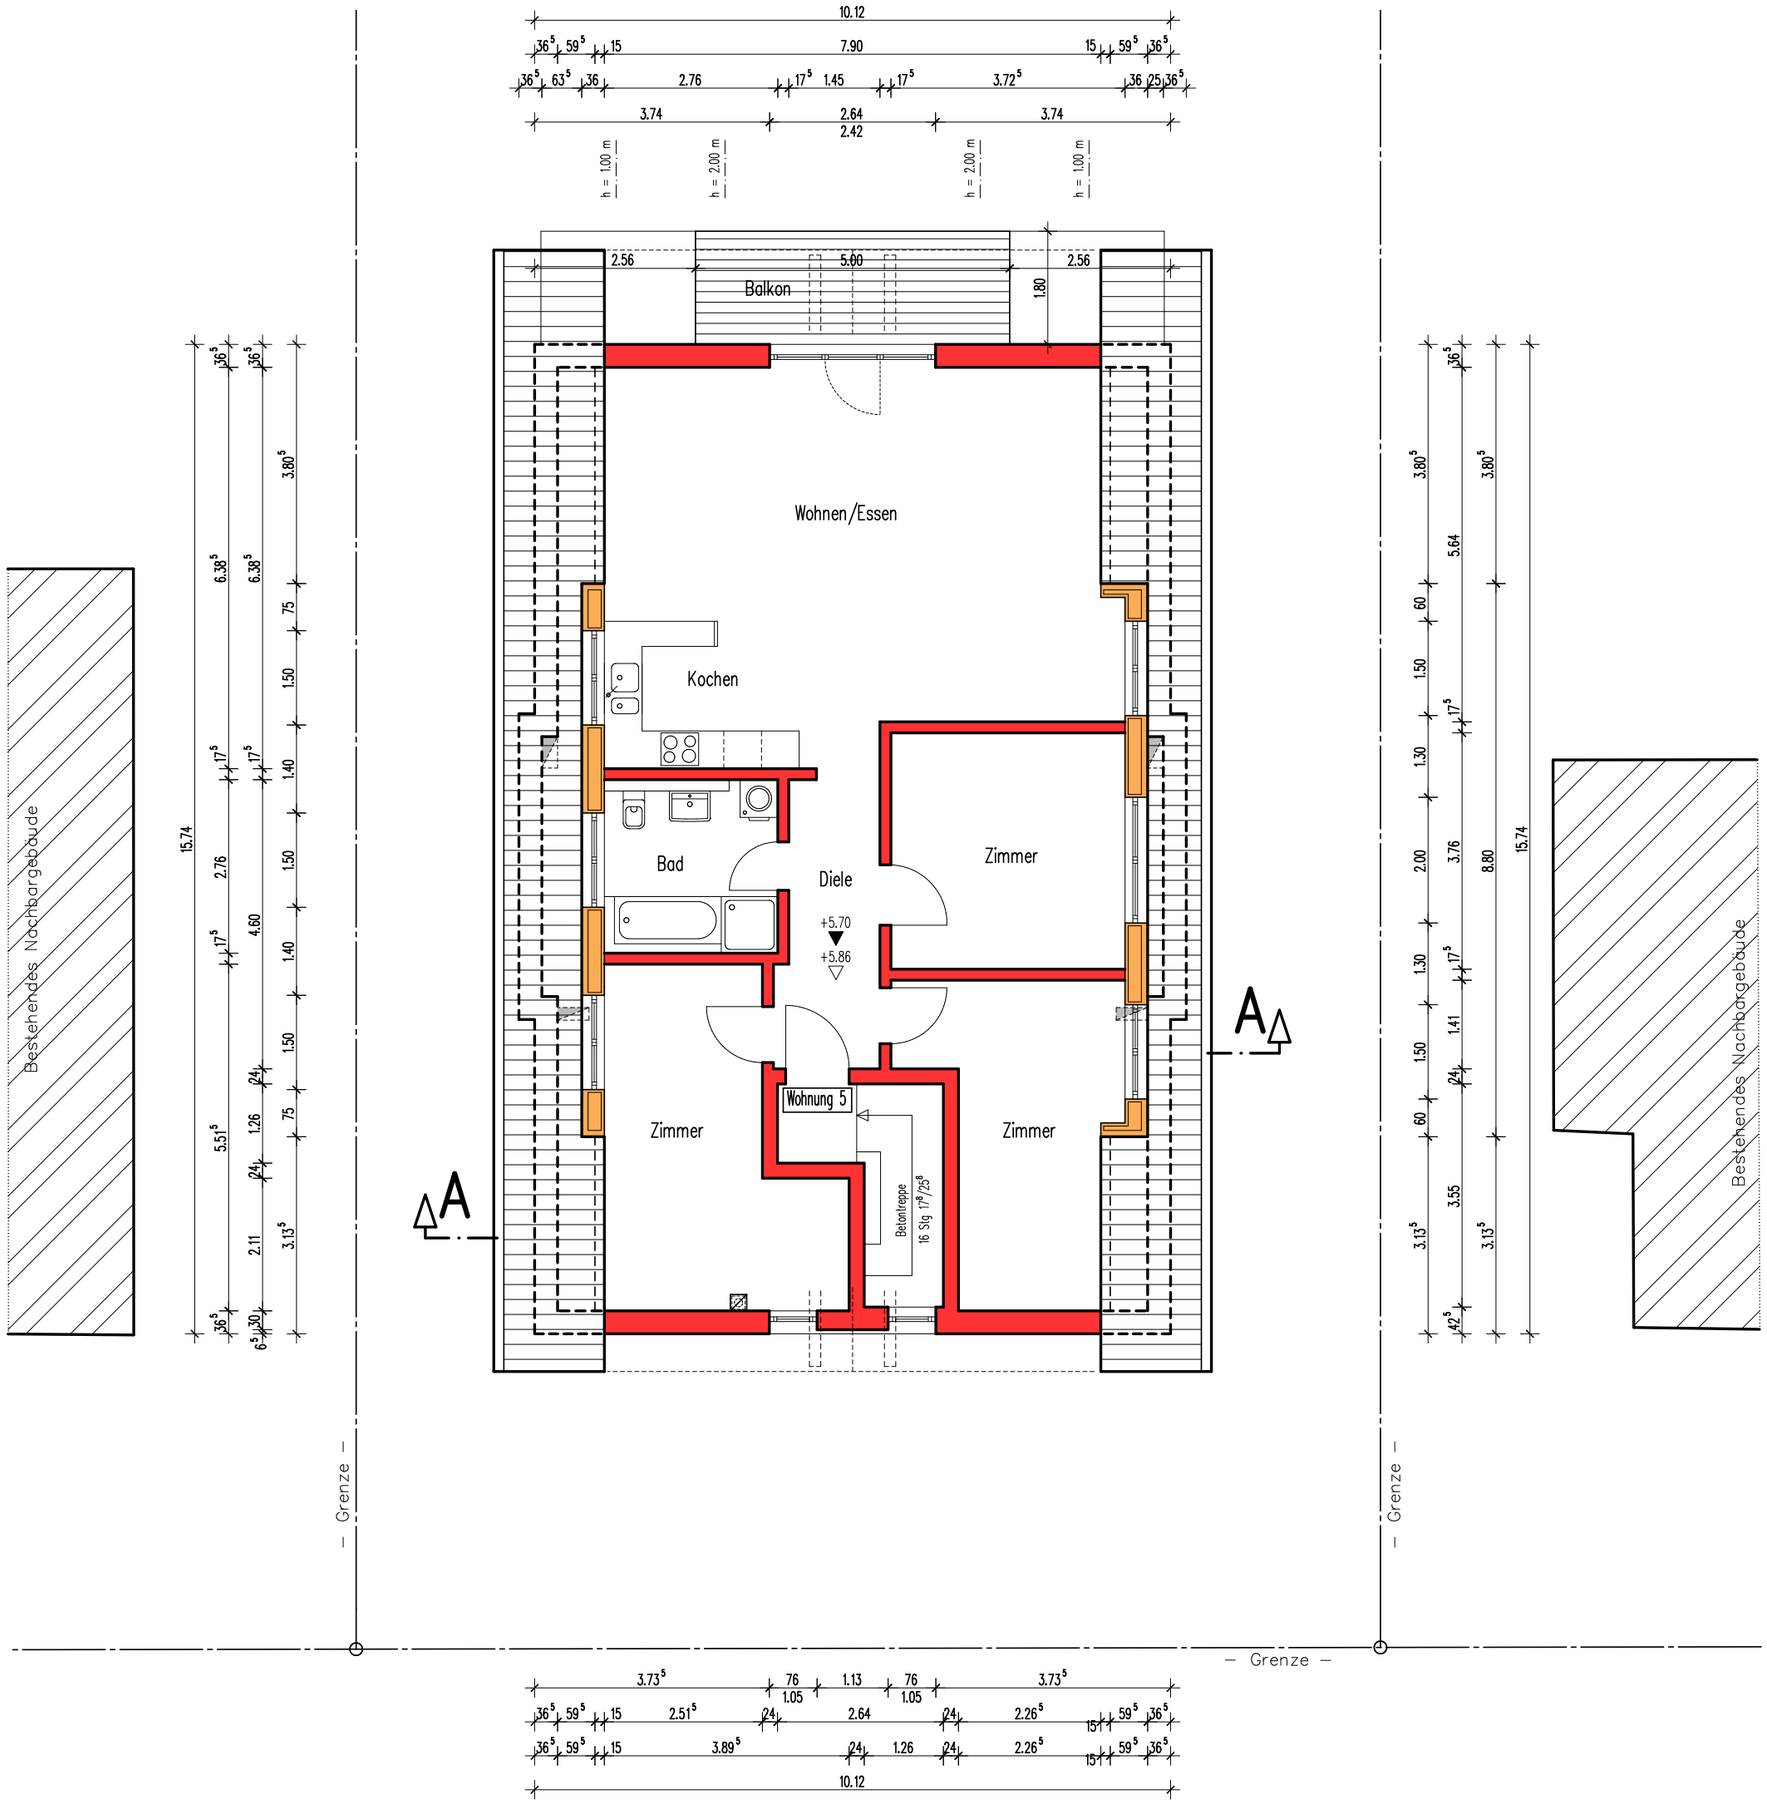


Bauplanung

Dipl.-Ing. (FH) Hans Brecht
Waldstraße 58
76661 Philippsburg-Huttenheim
Tel. 07256/1228 Fax. 07256/1209
Email. jb-hans.brecht@t-online.de


Vorhaben- und Erschließungsplan 1 : 100

Bauvorhaben :	Neubau eines Mehrfamilienwohnhauses mit 5 WE., Errichtung einer Garage und Fahrrad-Stellplätzen Speyerpfad 4a, Flst. Nr. 2686/1 76661 Philippsburg-Rheinsheim
Bauherr :	Andreas Muth Hauptstraße 77 76661 Philippsburg-Rheinsheim
Planinhalt :	Dachgeschoss

Datum : Bearbeiter :	02.11.2016 J. Braun	Index : "a"	Plan Nr. **BP04**

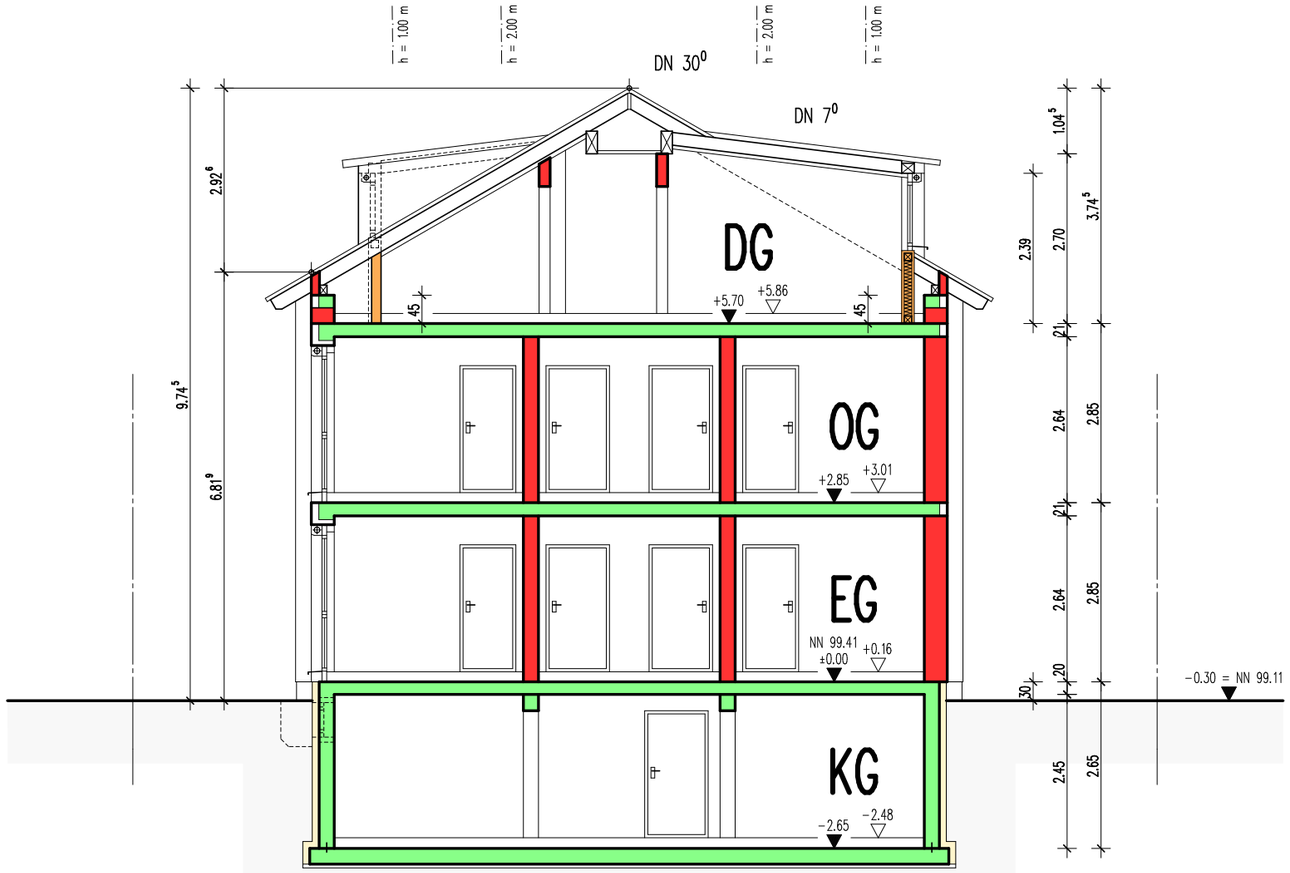

SCHNITT A – A

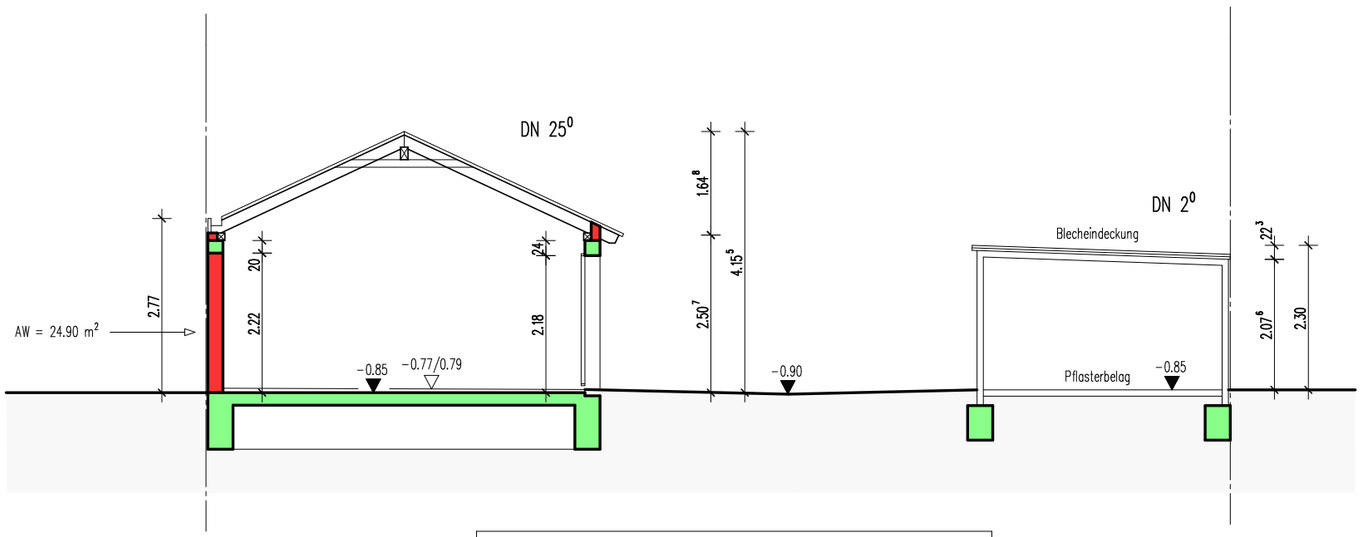


SCHNITT B – B

Bauplanung
Dipl.-Ing. (FH) Hans Brecht
Waldstraße 58
76661 Philippsburg-Huttenheim
Tel. 07256/1228 Fax. 07256/1209
Email. jb-hans.brecht@t-online.de

Vorhaben- und Erschließungsplan 1 : 100

Bauvorhaben :	Neubau eines Mehrfamilienwohnhauses mit 5 WE., Errichtung einer Garage und Fahrrad-Stellplätzen Speyerpfad 4a, Flst. Nr. 2686/1 76661 Philippsburg-Rheinsheim
Bauherr :	Andreas Muth Hauptstraße 77 76661 Philippsburg-Rheinsheim
Planinhalt :	Schnitte A, B, C

Datum :	02.11.2016	Index :	Plan Nr. **BP05**
Bearbeiter :	J. Braun		

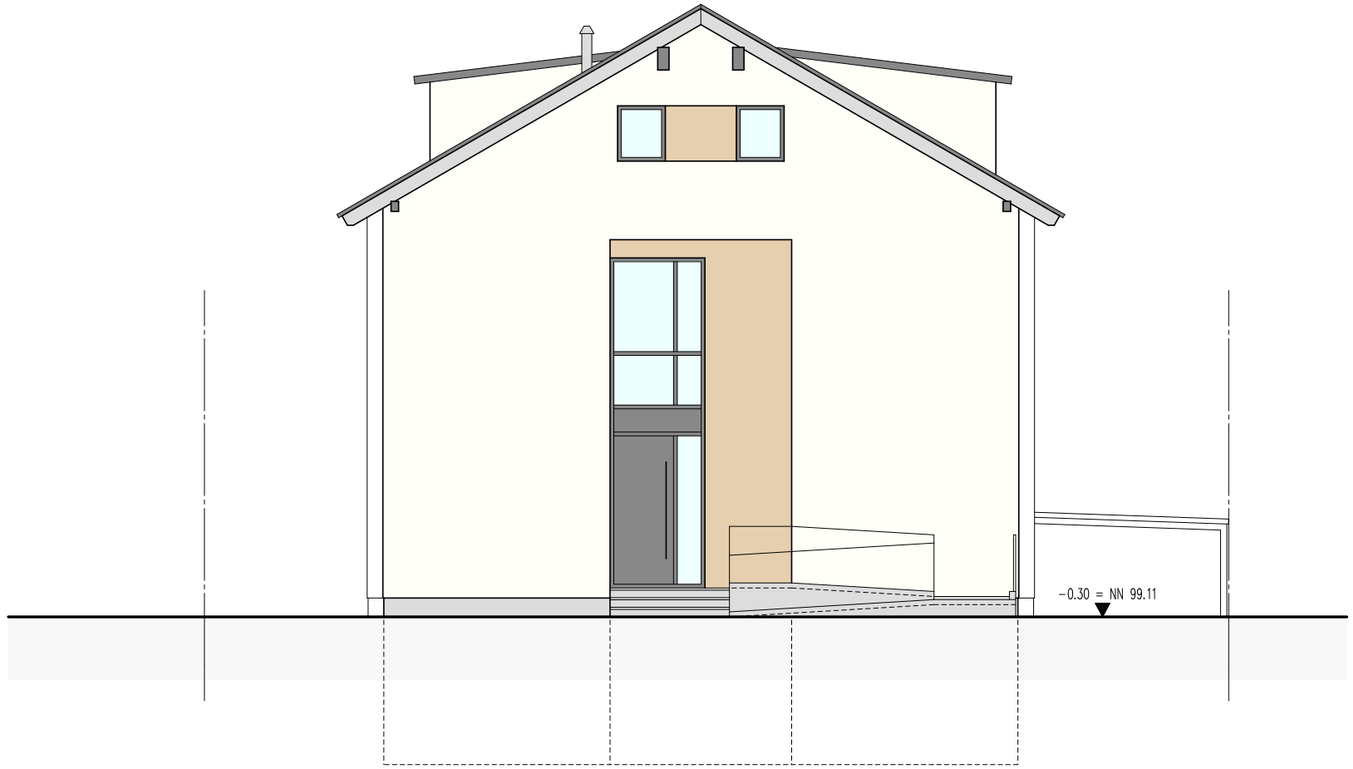

NORDANSICHT

Bauplanung

Dipl.-Ing. (FH) Hans Brecht
Waldstraße 58
76661 Philippsburg-Huttenheim
Tel. 07256/1228 Fax. 07256/1209
Email. jb-hans.brecht@t-online.de

Vorhaben- und Erschließungsplan 1 : 100

Bauvorhaben :	Neubau eines Mehrfamilienwohnhauses mit 5 WE., Errichtung einer Garage und Fahrrad-Stellplätzen Speyerpfad 4a, Flst. Nr. 2686/1 76661 Philippsburg-Rheinsheim		
Bauherr :	Andreas Muth Hauptstraße 77 76661 Philippsburg-Rheinsheim		
Planinhalt :	Nordansicht		
Datum : Bearbeiter :	02.11.2016 J. Braun	Index :	Plan Nr. **BP06**



WESTANSICHT

Bauplanung
Dipl.-Ing. (FH) Hans Brecht
Waldstraße 58
76661 Philippsburg-Huttenheim
Tel. 07256/1228 Fax. 07256/1209
Email. jb-hans.brecht@t-online.de

Vorhaben- und Erschließungsplan 1 : 100

Bauvorhaben :	Neubau eines Mehrfamilienwohnhauses mit 5 WE., Errichtung einer Garage und Fahrrad-Stellplätzen Speyerpfad 4a, Flst. Nr. 2686/1 76661 Philippsburg-Rheinsheim		
Bauherr :	Andreas Muth Hauptstraße 77 76661 Philippsburg-Rheinsheim		
Planinhalt :	Westansicht		
Datum : Bearbeiter :	02.11.2016 J. Braun	Index : "a"	Plan Nr. **BP07**



SÜDANSICHT

Bauplanung
Dipl.-Ing. (FH) Hans Brecht
Waldstraße 58
76661 Philippsburg-Huttenheim
Tel. 07256/1228 Fax. 07256/1209
Email. jb-hans.brecht@t-online.de

Vorhaben- und Erschließungsplan 1 : 100

Bauvorhaben :	Neubau eines Mehrfamilienwohnhauses mit 5 WE., Errichtung einer Garage und Fahrrad-Stellplätzen Speyerpfad 4a, Flst. Nr. 2686/1 76661 Philippsburg-Rheinsheim
Bauherr :	Andreas Muth Hauptstraße 77 76661 Philippsburg-Rheinsheim
Planinhalt :	Südansicht

Datum :	02.11.2016	Index :	Plan Nr. **BP08**
Bearbeiter :	J. Braun		




OSTANSICHT

Bauplanung
Dipl.-Ing. (FH) Hans Brecht
Waldstraße 58
76661 Philippsburg-Huttenheim
Tel. 07256/1228 Fax. 07256/1209
Email. jb-hans.brecht@t-online.de

Vorhaben- und Erschließungsplan 1 : 100

Bauvorhaben :	Neubau eines Mehrfamilienwohnhauses mit 5 WE., Errichtung einer Garage und Fahrrad-Stellplätzen Speyerpfad 4a, Flst. Nr. 2686/1 76661 Philippsburg-Rheinsheim		
Bauherr :	Andreas Muth Hauptstraße 77 76661 Philippsburg-Rheinsheim		
Planinhalt :	Ostansicht		
Datum : Bearbeiter :	02.11.2016 J. Braun	Index : "a"	Plan Nr. **BP09**

GARAGEN – GRUNDRISS

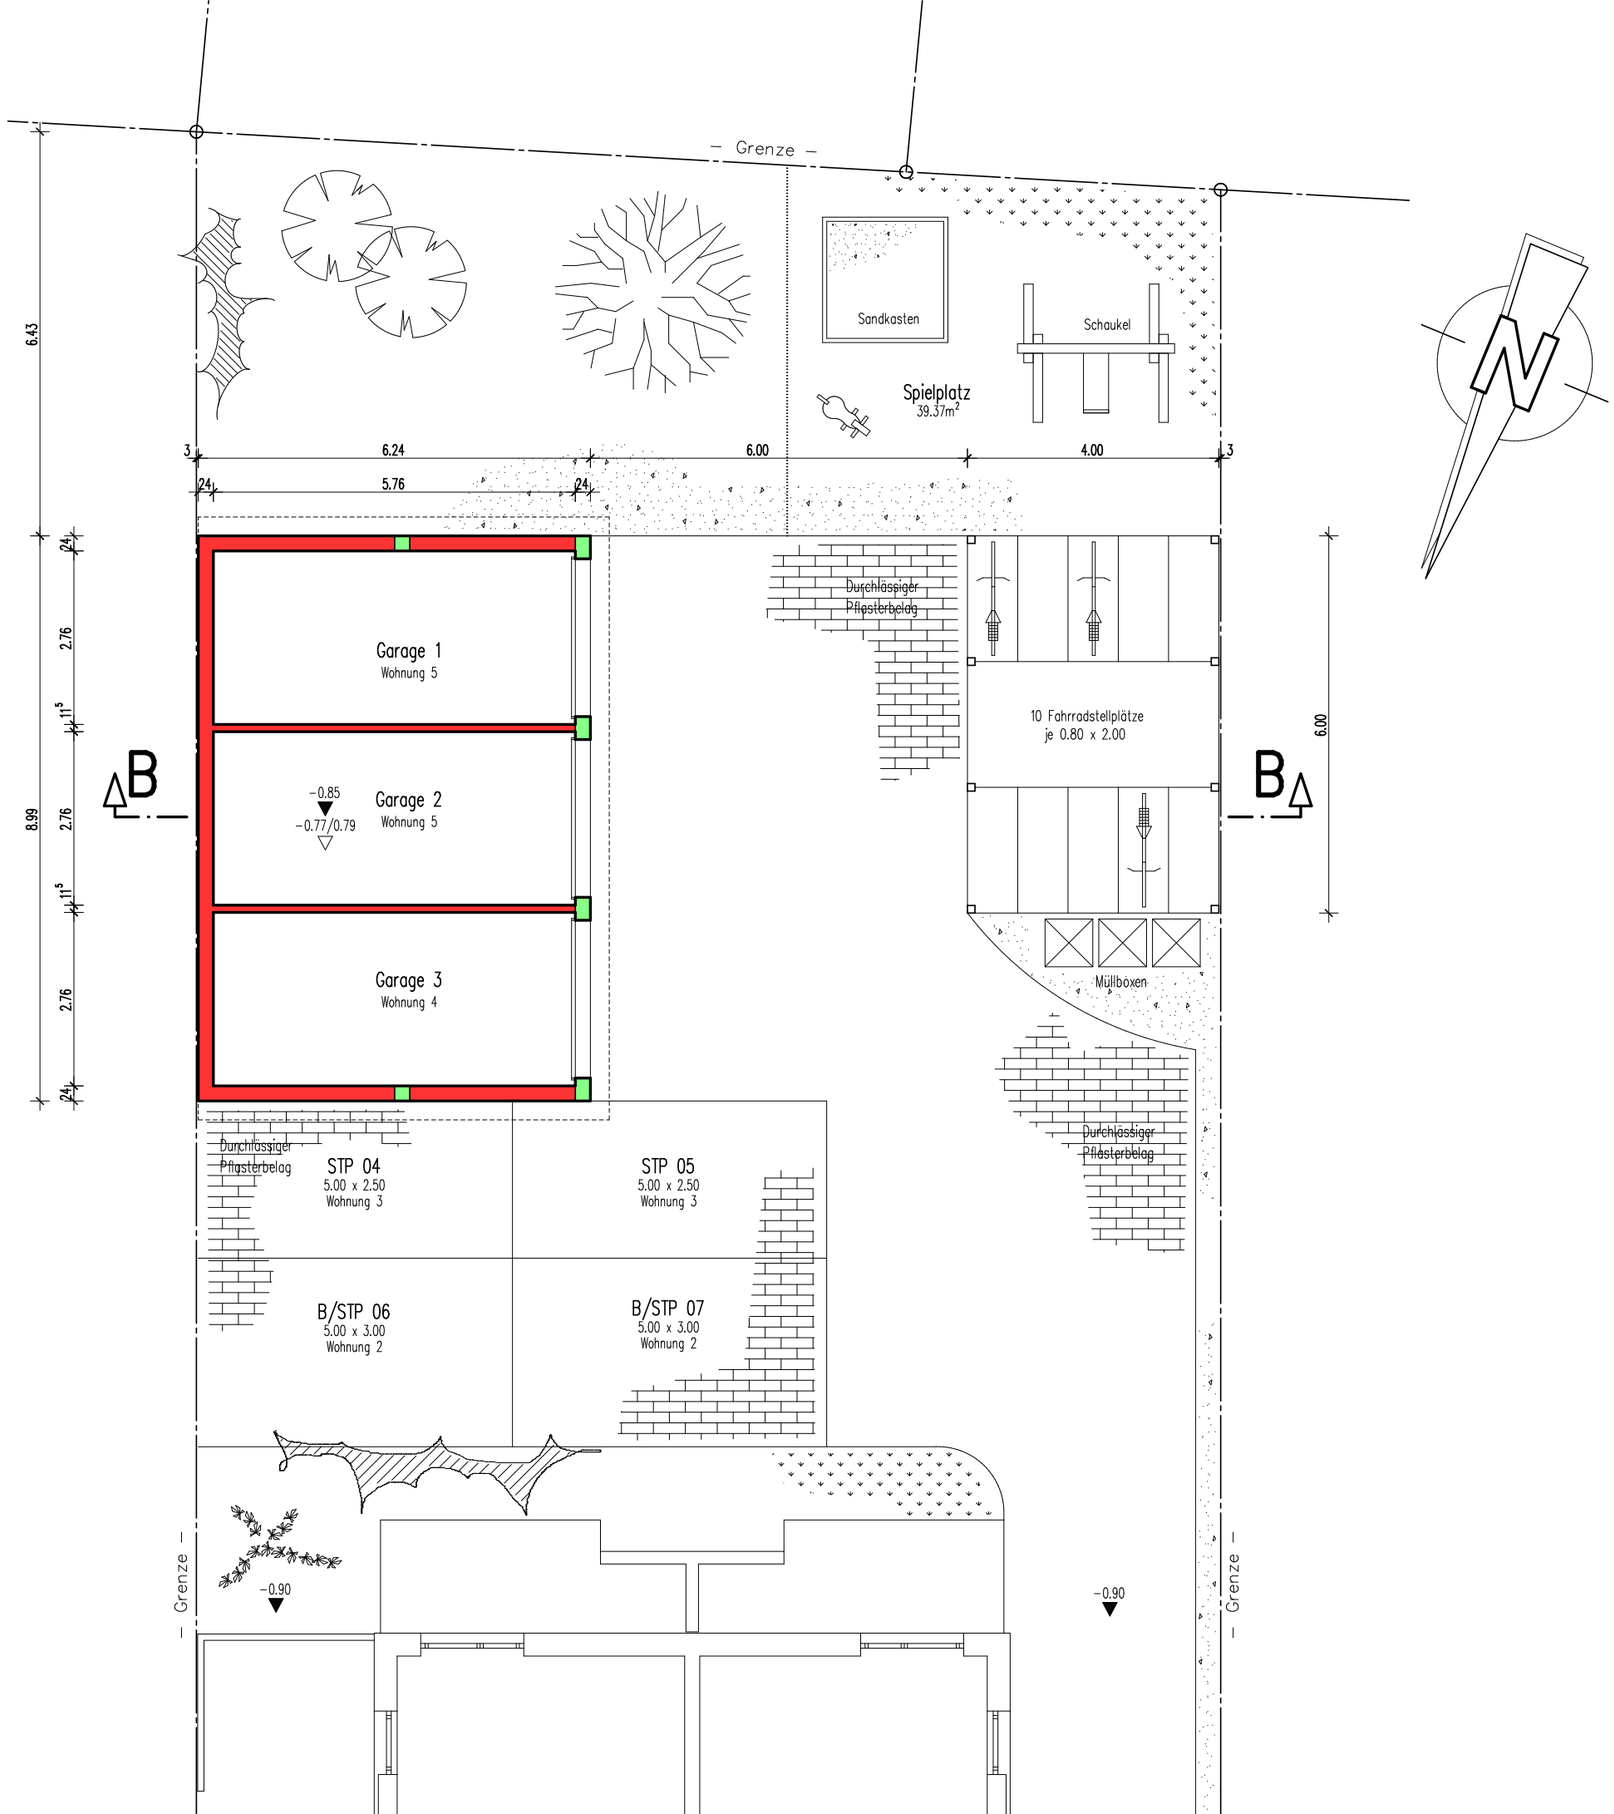

Bauplanung

Dipl.–Ing. (FH) Hans Brecht
Waldstraße 58
76661 Philippsburg–Huttenheim

Tel. 07256/1228 Fax. 07256/1209
Email. jb–hans.brecht@t–online.de


Vorhaben– und Erschließungsplan 1 : 100

Bauvorhaben :	Neubau eines Mehrfamilienwohnhauses mit 5 WE., Errichtung einer Garage und Fahrrad–Stellplätzen Speyerpfad 4a, Flst. Nr. 2686/1 76661 Philippsburg–Rheinsheim		
Bauherr :	Andreas Muth Hauptstraße 77 76661 Philippsburg–Rheinsheim		
Planinhalt :	Garagen – Grundriss		
Datum : Bearbeiter :	02.11.2016 J. Braun	Index :	Plan Nr. **BP10**


GARAGEN – ANSICHTEN



WESTANSICHT

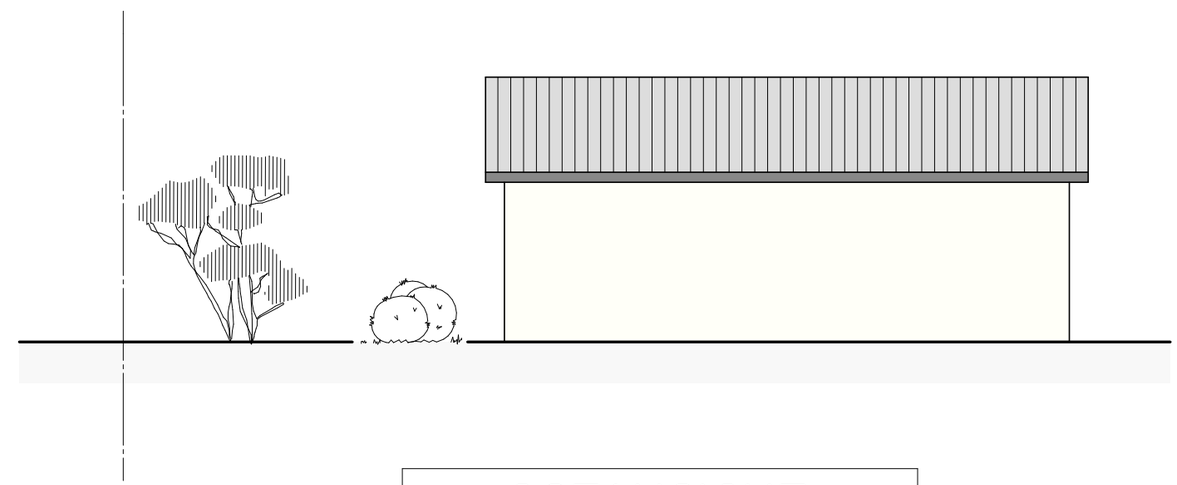

OSTANSICHT

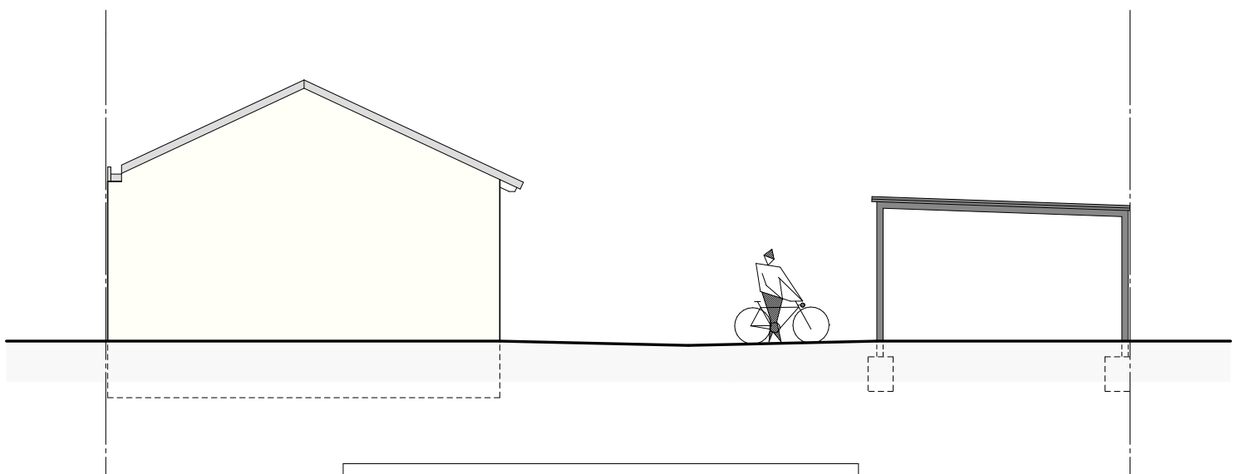

NORDANSICHT

Bauplanung

Dipl.–Ing. (FH) Hans Brecht
Waldstraße 58
76661 Philippsburg–Huttenheim
Tel. 07256/1228 Fax. 07256/1209
Email. jb–hans.brecht@t–online.de

Vorhaben– und Erschließungsplan 1 : 100

Bauvorhaben :	Neubau eines Mehrfamilienwohnhauses mit 5 WE., Errichtung einer Garage und Fahrrad–Stellplätzen Speyerpfad 4a, Flst. Nr. 2686/1 76661 Philippsburg–Rheinsheim
Bauherr :	Andreas Muth Hauptstraße 77 76661 Philippsburg–Rheinsheim
Planinhalt :	Garagen – Ansichten

Datum : 02.11.2016 Bearbeiter : J. Braun	Index :	Plan Nr.	**BP11**