


# ORSCHWEIER

Fertigung: ..... 1

Anlage: ..... 6

Blatt: ..... 1

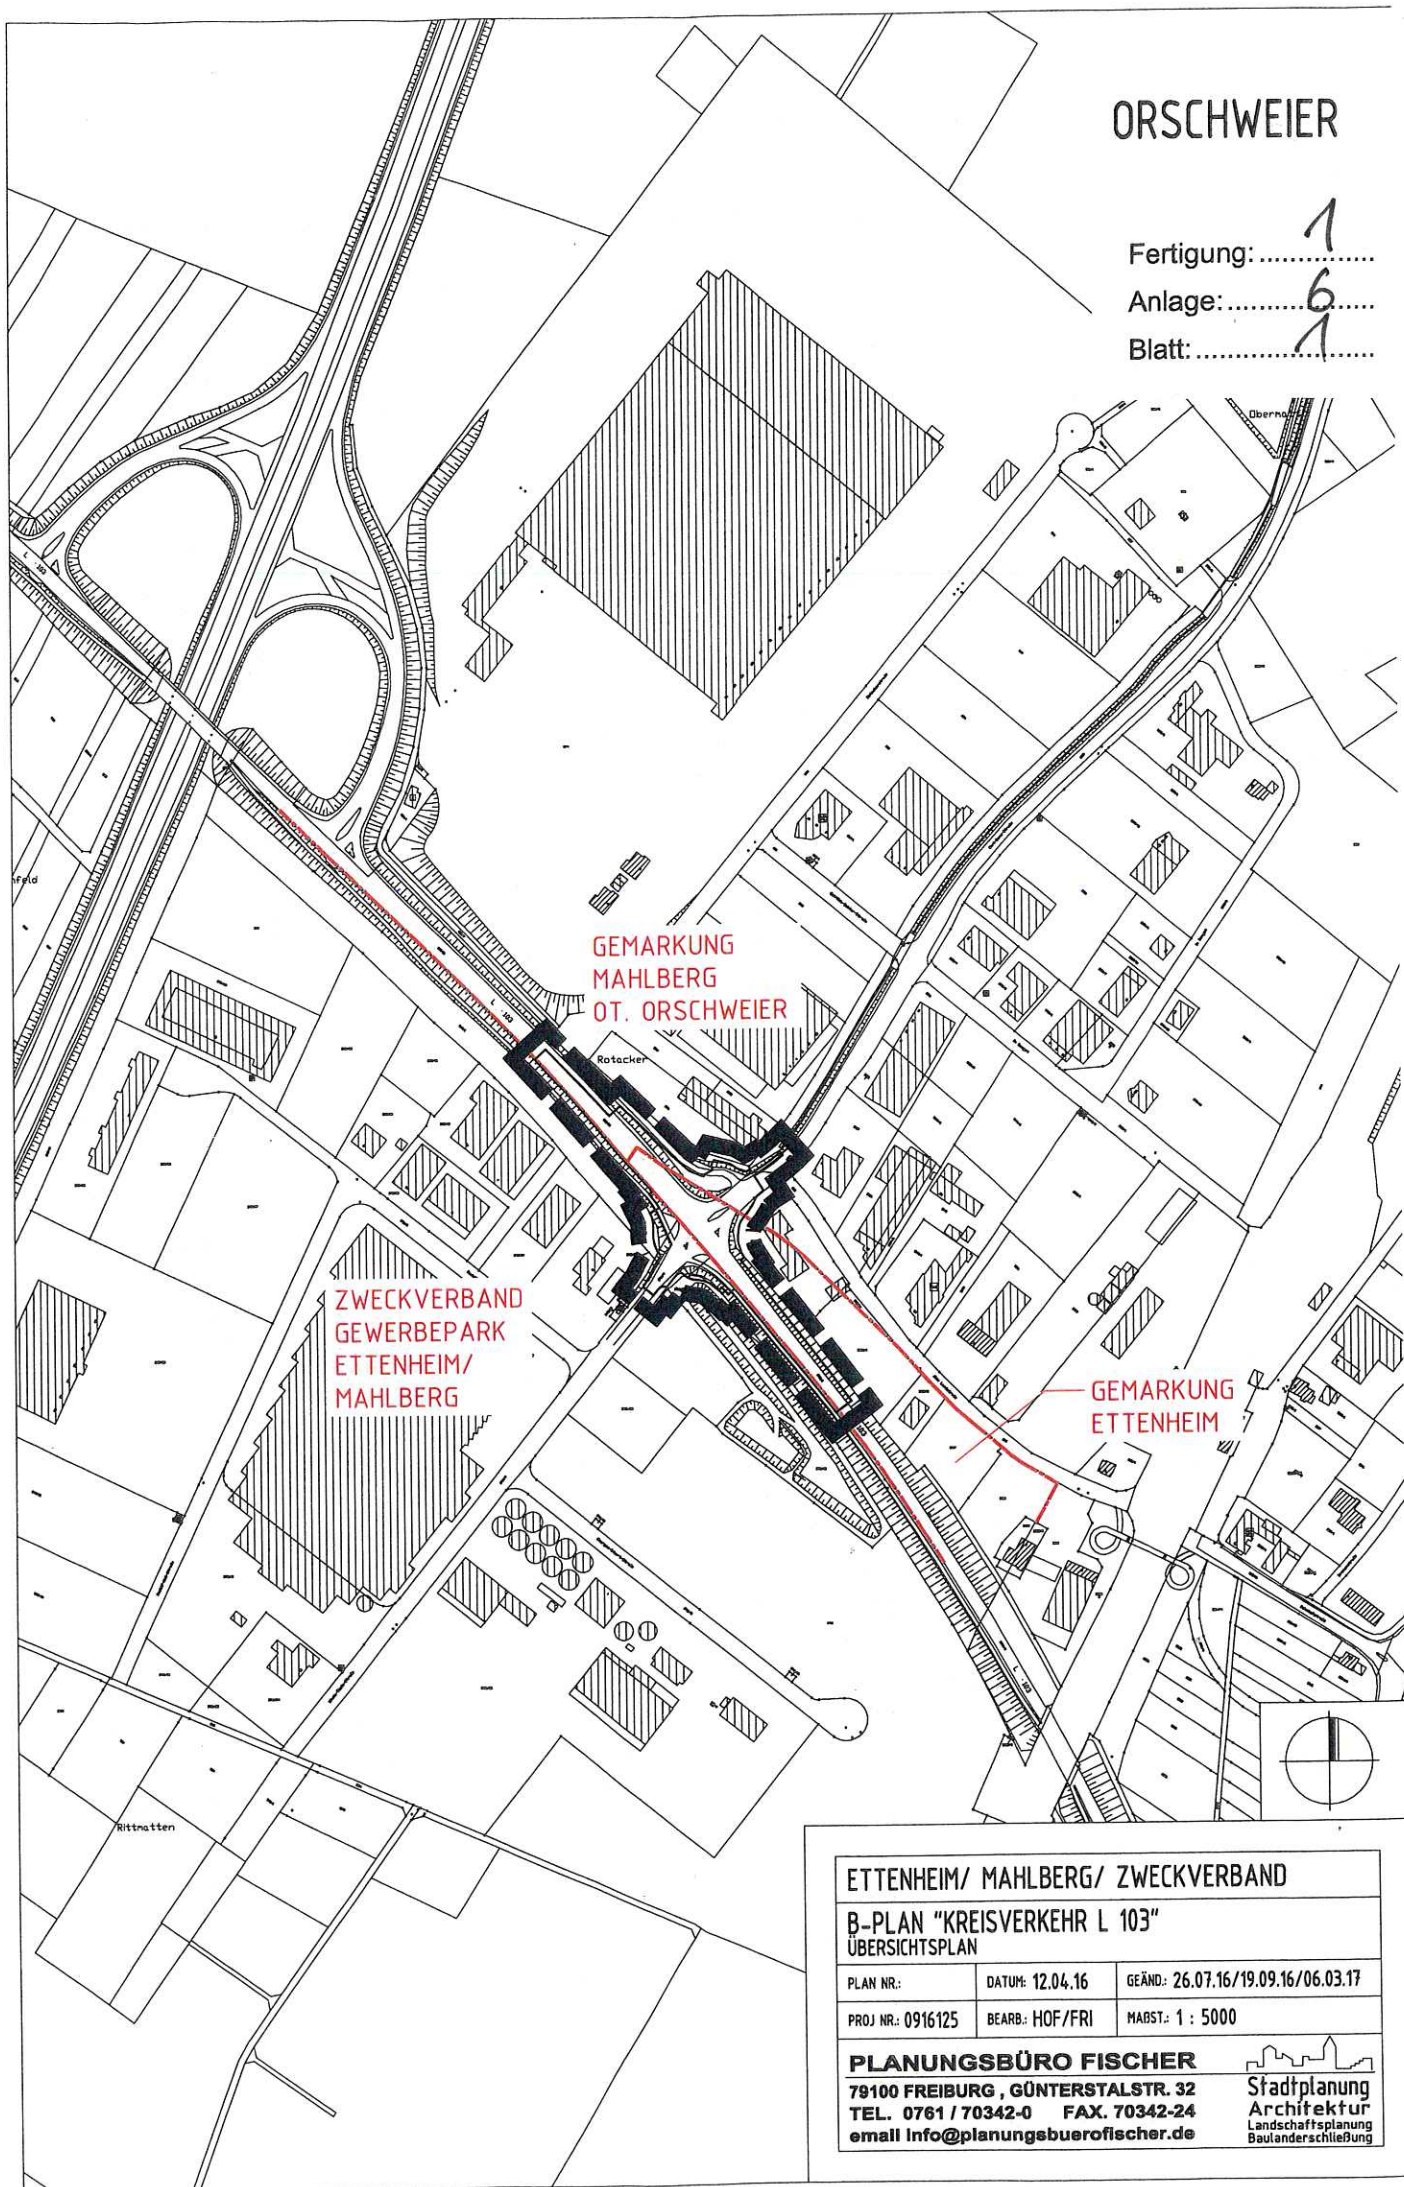

## ETTENHEIM/ MAHLBERG/ ZWECKVERBAND

### B-PLAN "KREISVERKEHR L 103" ÜBERSICHTSPLAN


PLAN NR.:	DATUM: 12.04.16	GEÄND.: 26.07.16/19.09.16/06.03.17
PROJ NR.: 0916125	BEARB.: HOF/FRI	MAßST.: 1 : 5000

#### PLANUNGSBÜRO FISCHER

79100 FREIBURG, GÜNTERSTALSTR. 32  
TEL. 0761 / 70342-0 FAX. 70342-24  
email [info@planungsbuerofischer.de](mailto:info@planungsbuerofischer.de)

Stadtplanung  
Architektur  
Landschaftsplanung  
Baulanderschließung



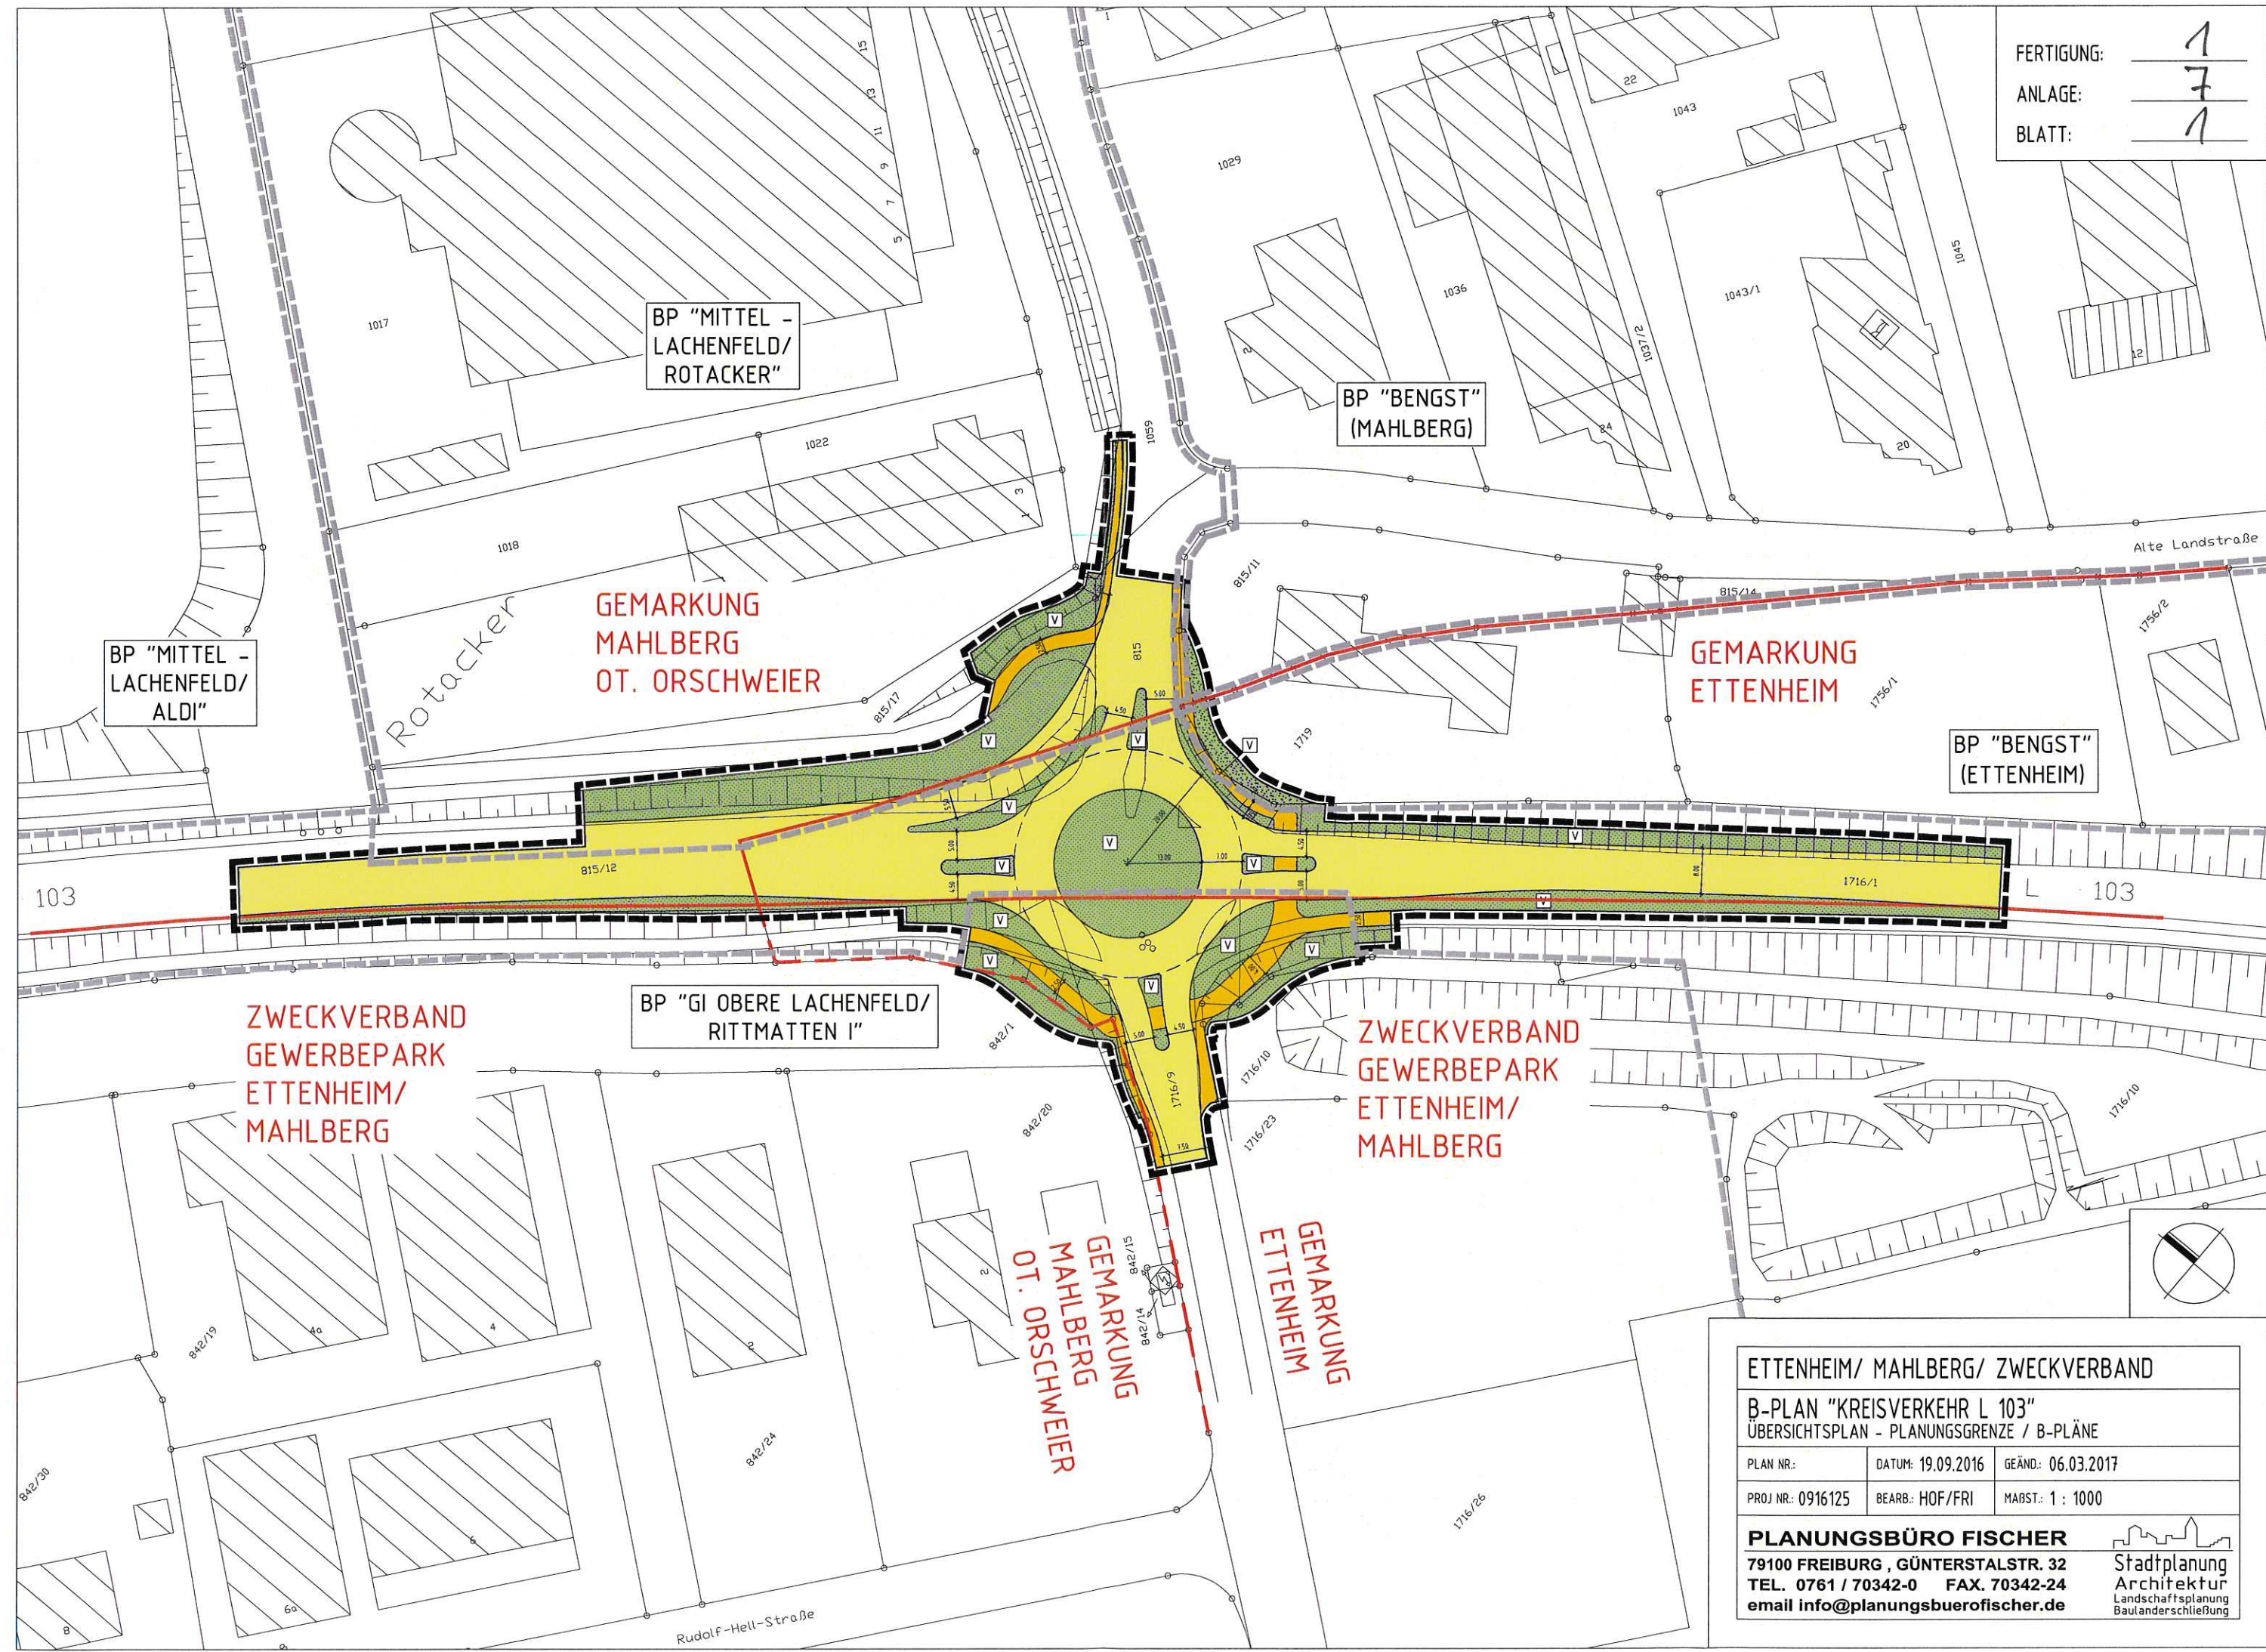

**ETTENHEIM/ MAHLBERG/ ZWECKVERBAND**

**B-PLAN "KREISVERKEHR L 103"**  
 ÜBERSICHTSPLAN - PLANUNGSGRENZE / B-PLÄNE

PLAN NR.:	DATUM: 19.09.2016	GEÄND.: 06.03.2017
PROJ NR.: 0916125	BEARB.: HOF/FRI	MAßST.: 1 : 1000

**PLANUNGSBÜRO FISCHER**  
 79100 FREIBURG, GÜNTERSTALSTR. 32  
 TEL. 0761 / 70342-0 FAX. 70342-24  
 email [info@planungsbuerofischer.de](mailto:info@planungsbuerofischer.de)

Stadtplanung  
 Architektur  
 Landschaftsplanung  
 Baulanderschließung



ORSCHWEIER


"MITTEL - LACHENFELD / ALDI"  
(1998)

"MITTEL -  
LACHENFELD/  
ROTACKER"  
(1995)

"BENGST" (MAHLBERG)  
(1984)

"GI OBERE LACHENFELD / RITTMATTEN I"  
(2005/ 2008)

"BENGST"  
(ETTENHEIM)  
(1984)

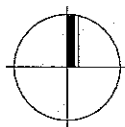

Fertigung: ..... 1  
Anlage: ..... 6  
Blatt: ..... 1

ETTENHEIM/ MAHLBERG/ ZWECKVERBAND

B-PLAN "KREISVERKEHR L 103"  
ÜBERSICHTSPLAN

PLAN NR.:	DATUM: 12.04.16	GEÄND.: 26.07.16/19.09.16/06.03.17
PROJ NR.: 0916125	BEARB.: HOF/FRI	MABST.: 1 : 5000

**PLANUNGSBÜRO FISCHER**  
79100 FREIBURG, GÜNTERSTALSTR. 32  
TEL. 0761 / 70342-0 FAX: 70342-24  
email [info@planungsbuero-fischer.de](mailto:info@planungsbuero-fischer.de)

Stadtplanung  
Architektur  
Landschaftsplanung  
Baulanderschließung