


Gemeinde: }  
Markung: } Ilfeld

E B Nr. 2

Nord

# Lageplan zur Baulinienerweiterung „Ochsengäble“

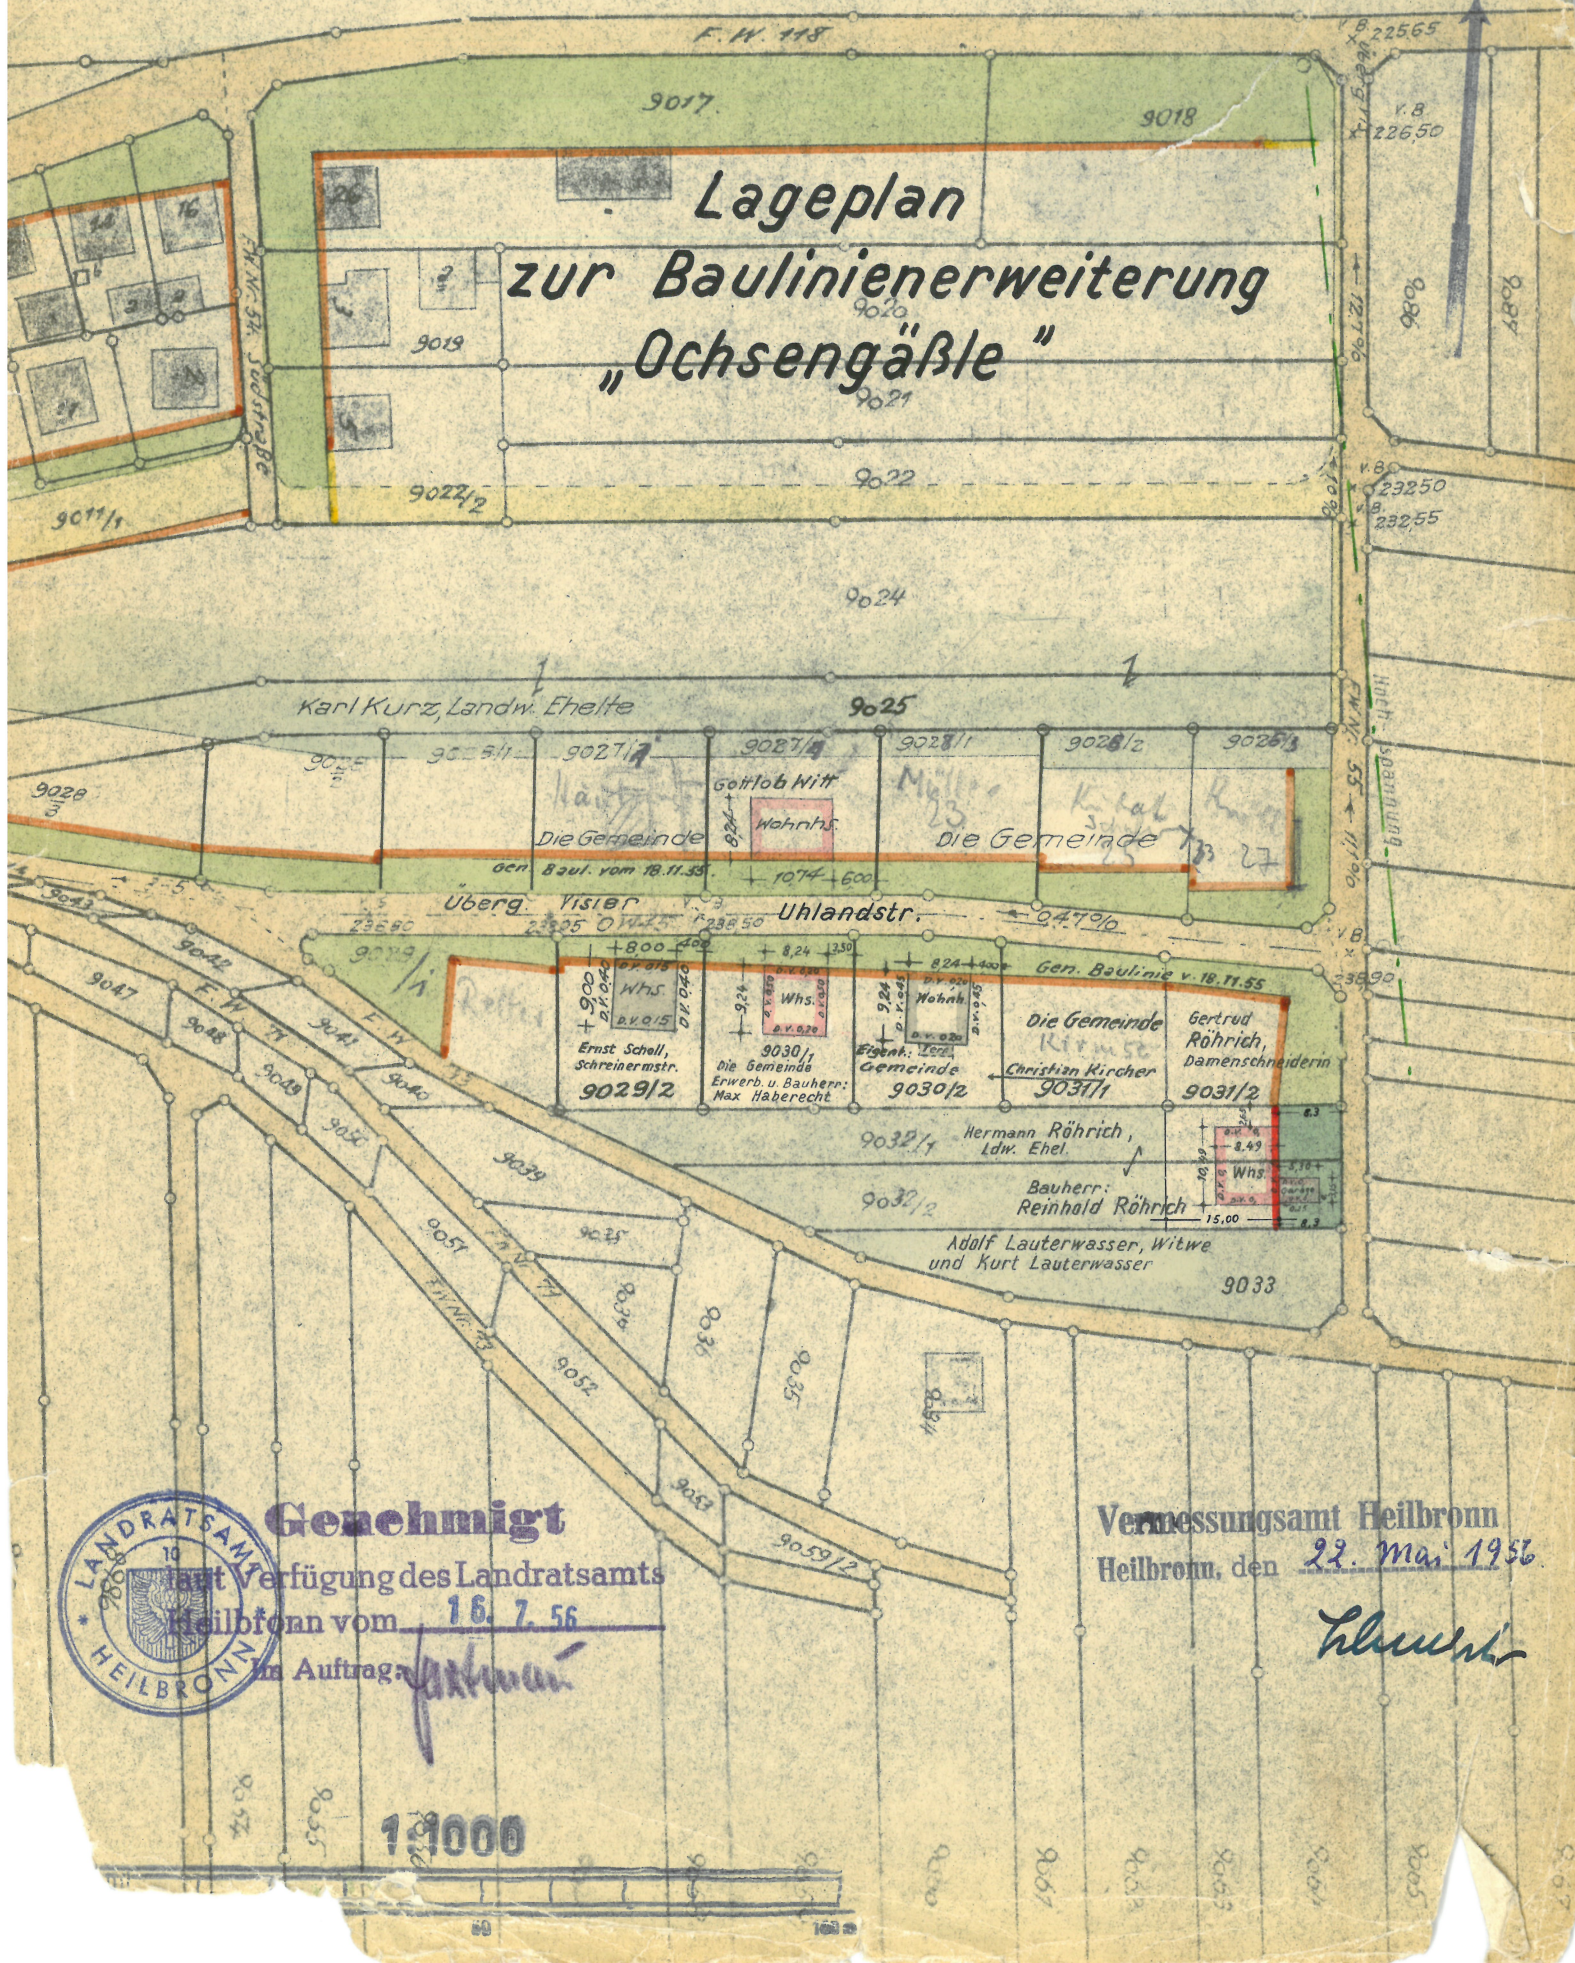

**Genehmigt**

mit Verfügung des Landratsamts  
Heilbronn vom 16. 7. 56

im Auftrage

Vermessungsamt Heilbronn

Heilbronn, den 22. Mai 1956

*Heilbronn*