Kreis Leonberg Gemeinde Frialzheim


L 4 I

Bebauungsplan

Lehen III

Längenprofil

Baumstraße 1515/2

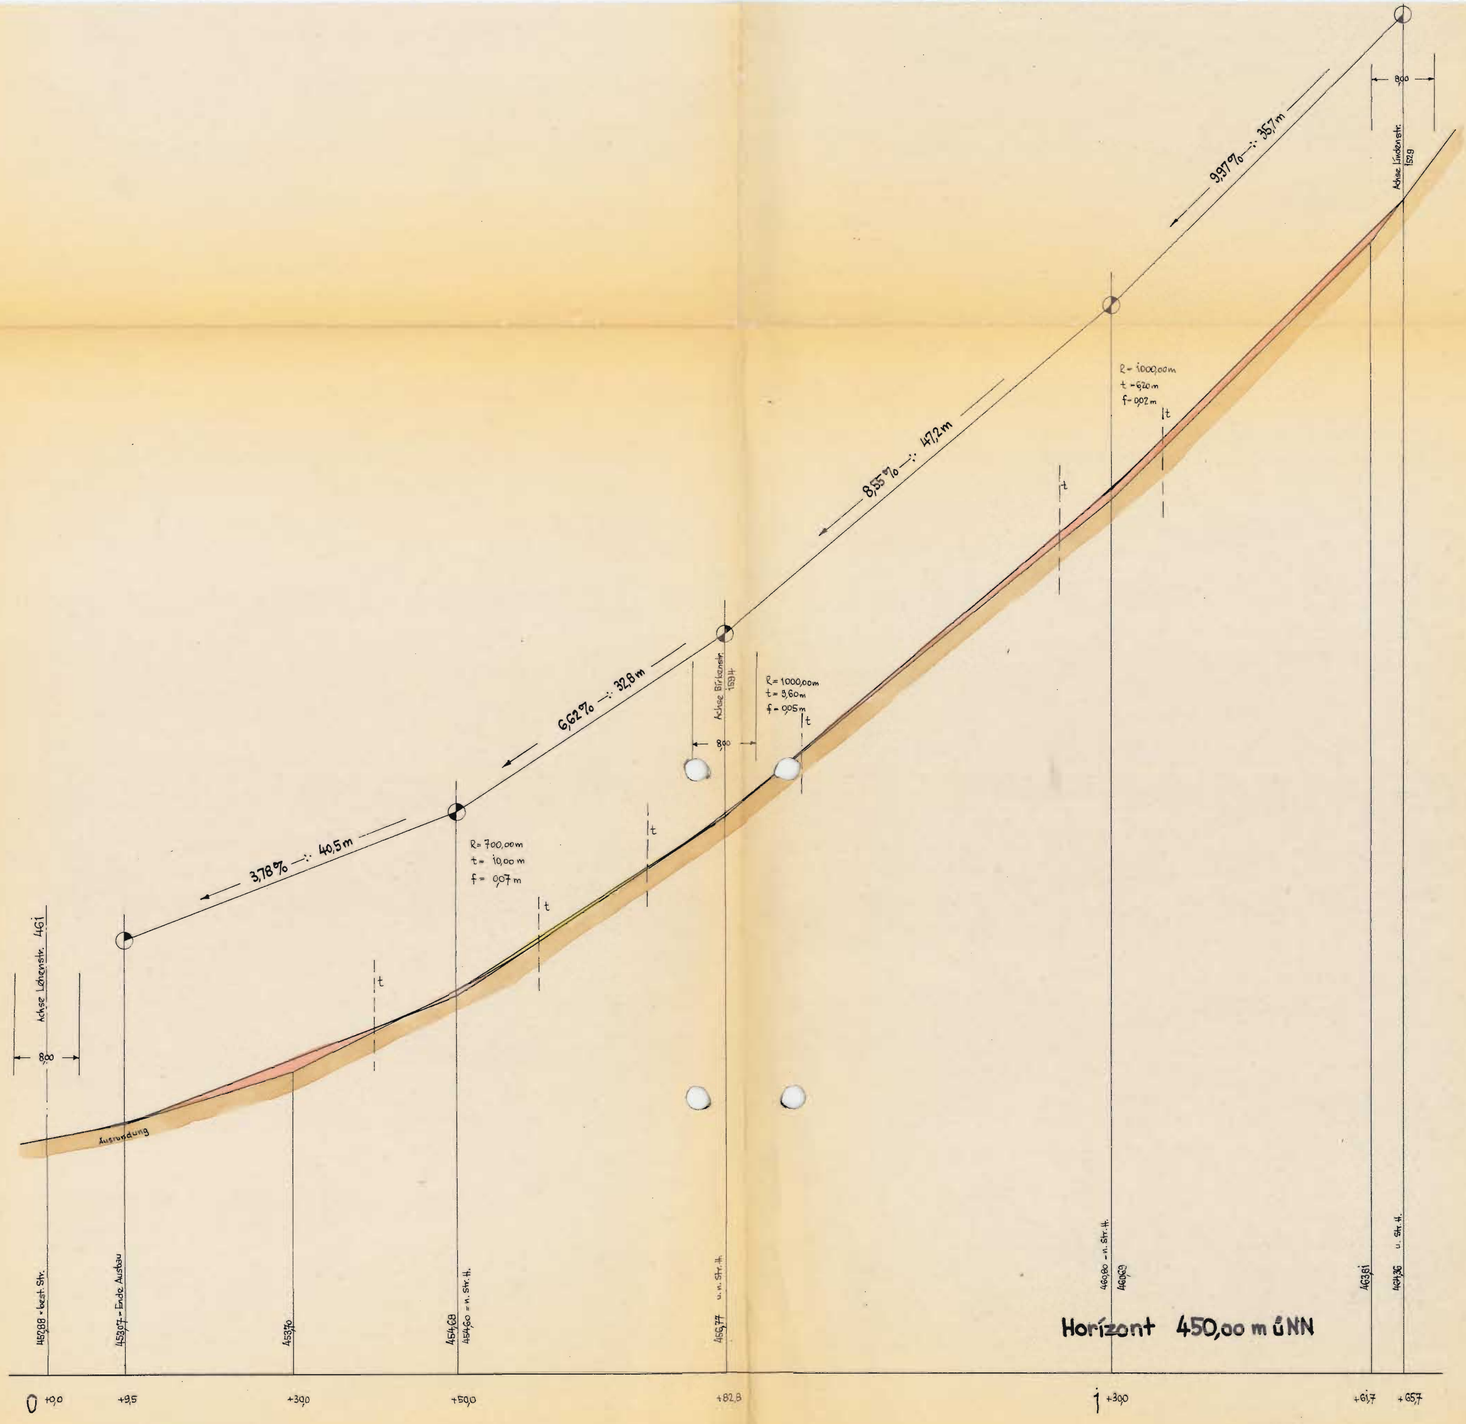

Maßstab der Längen 1:500

Maßstab der Höhen 1:50

Gefertigt

Leonberg, den 10. 1. 19 64

Vermessungsamt: Wynn

Kreis Leonberg Gemeinde Frialzheim


4 II

Bebauungsplan

Lehen III

Längenprofil

Baumstraße 1515/2

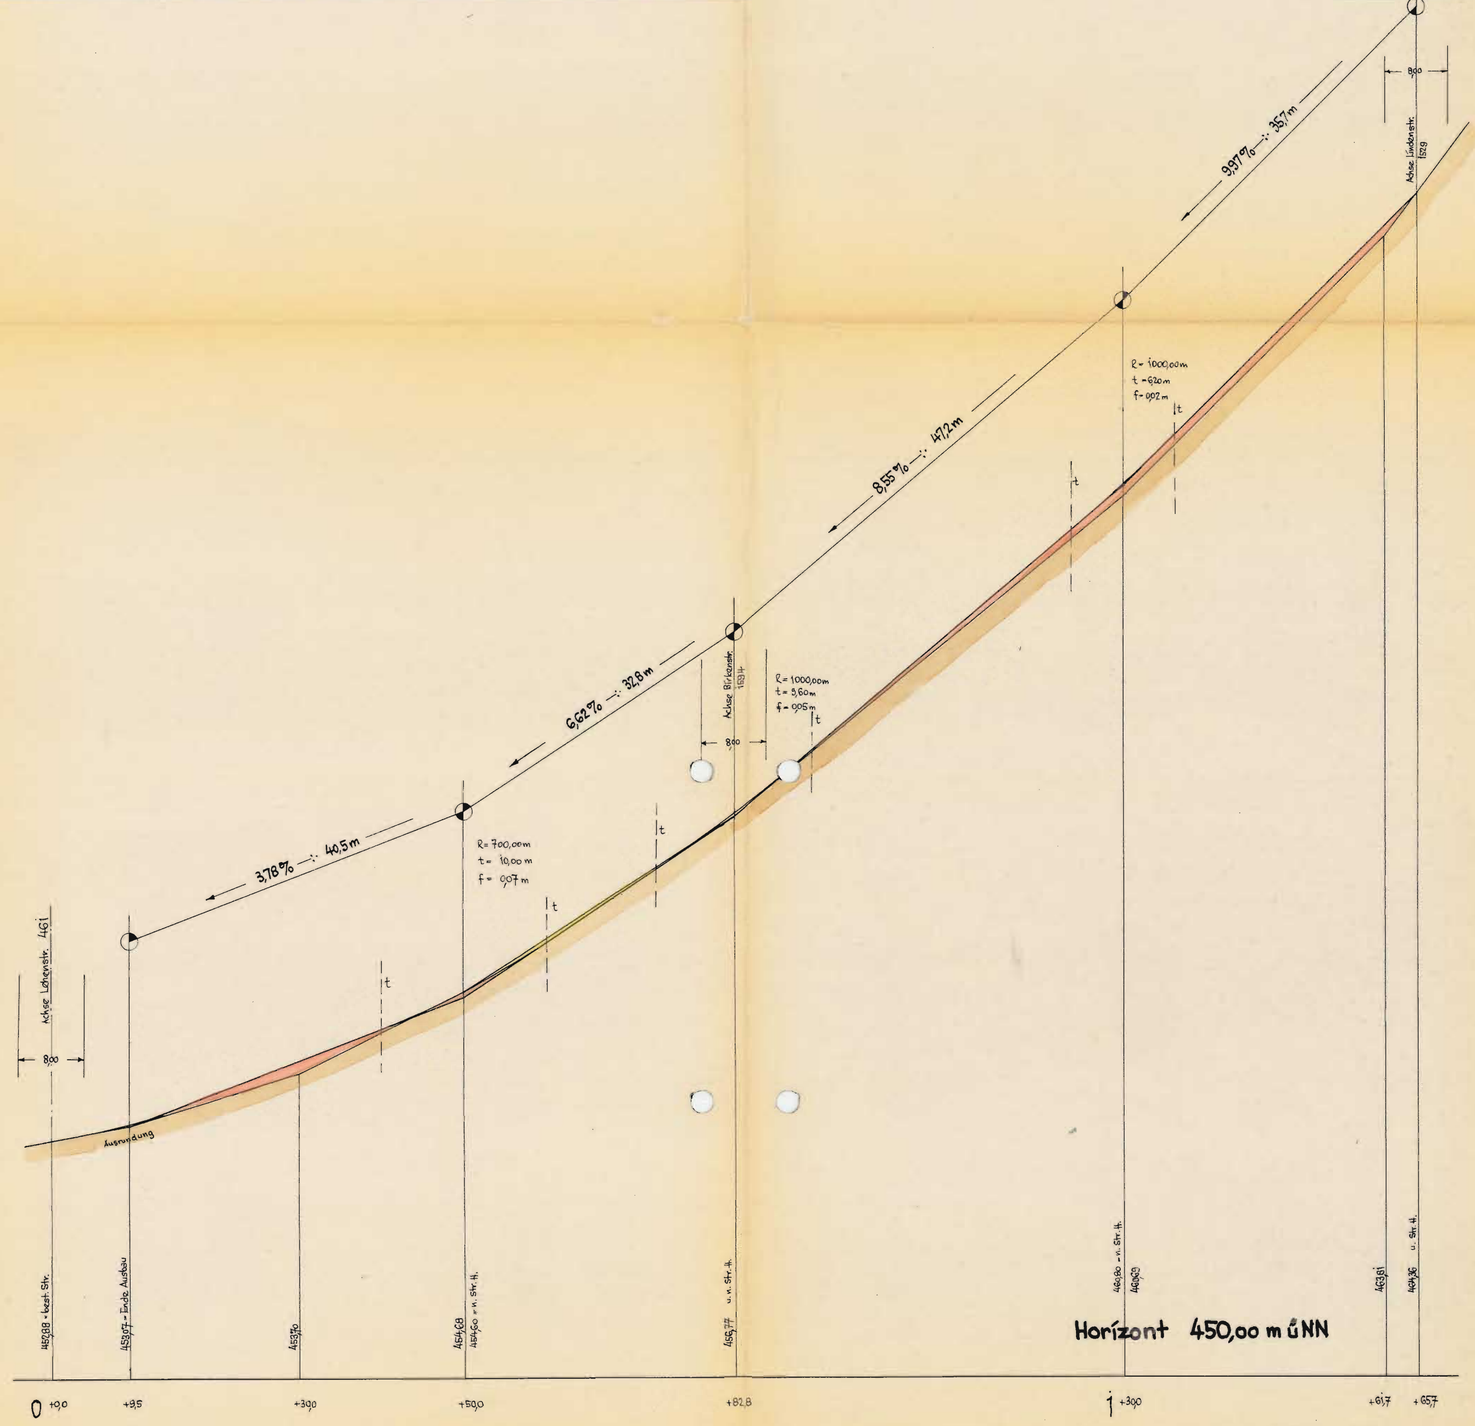

Maßstab der Längen 1:500

Maßstab der Höhen 1:50

Gefertigt
Leonberg, den 10. 1. 19 64
Vermessungsamt: Wegner

Kreis Leonberg Gemeinde Friolzheim


15 I

Bebauungsplan

Lehen III

Längenprofil

Birkenstraße 1594

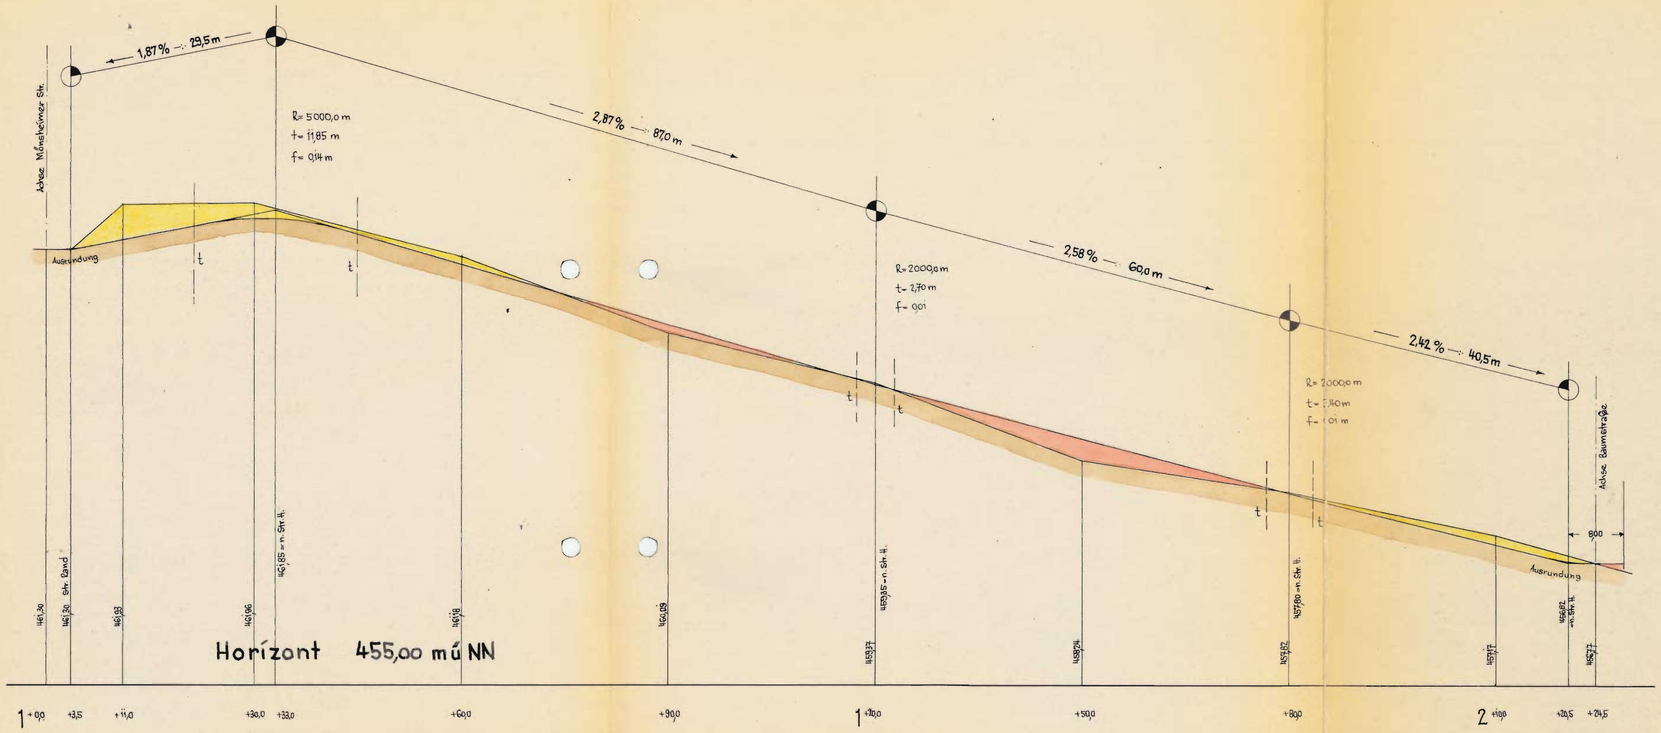

Maßstab der Längen 1:500

Maßstab der Höhen 1:50

Gefertigt

Leonberg, den 10. 1. 1964

Vermessungsamt: Wagner

Kreis Leonberg Gemeinde Friolzheim


15 II

Bebauungsplan

Lehen III

Längenprofil

Birkenstraße 1594

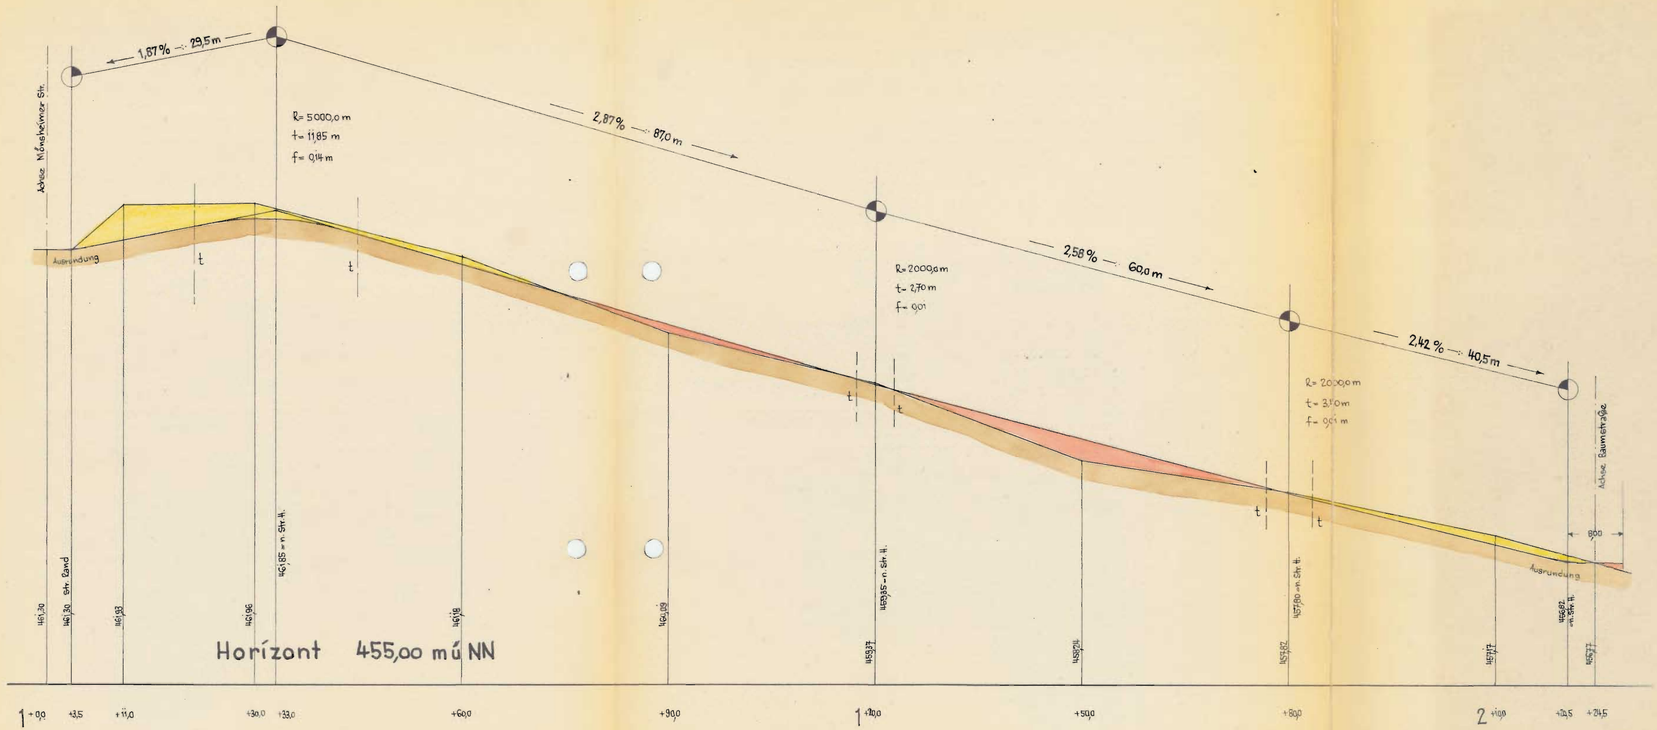

Maßstab der Längen 1:500

Maßstab der Höhen 1:50

Gefertigt

Leonberg, den 10. 1. 19 61

Vermessungsamt: Wgner

Kreis Leonberg Gemeinde Friolzheim


16 I

Bebauungsplan

Lehen III

Längenprofil

Lindenstraße 1529

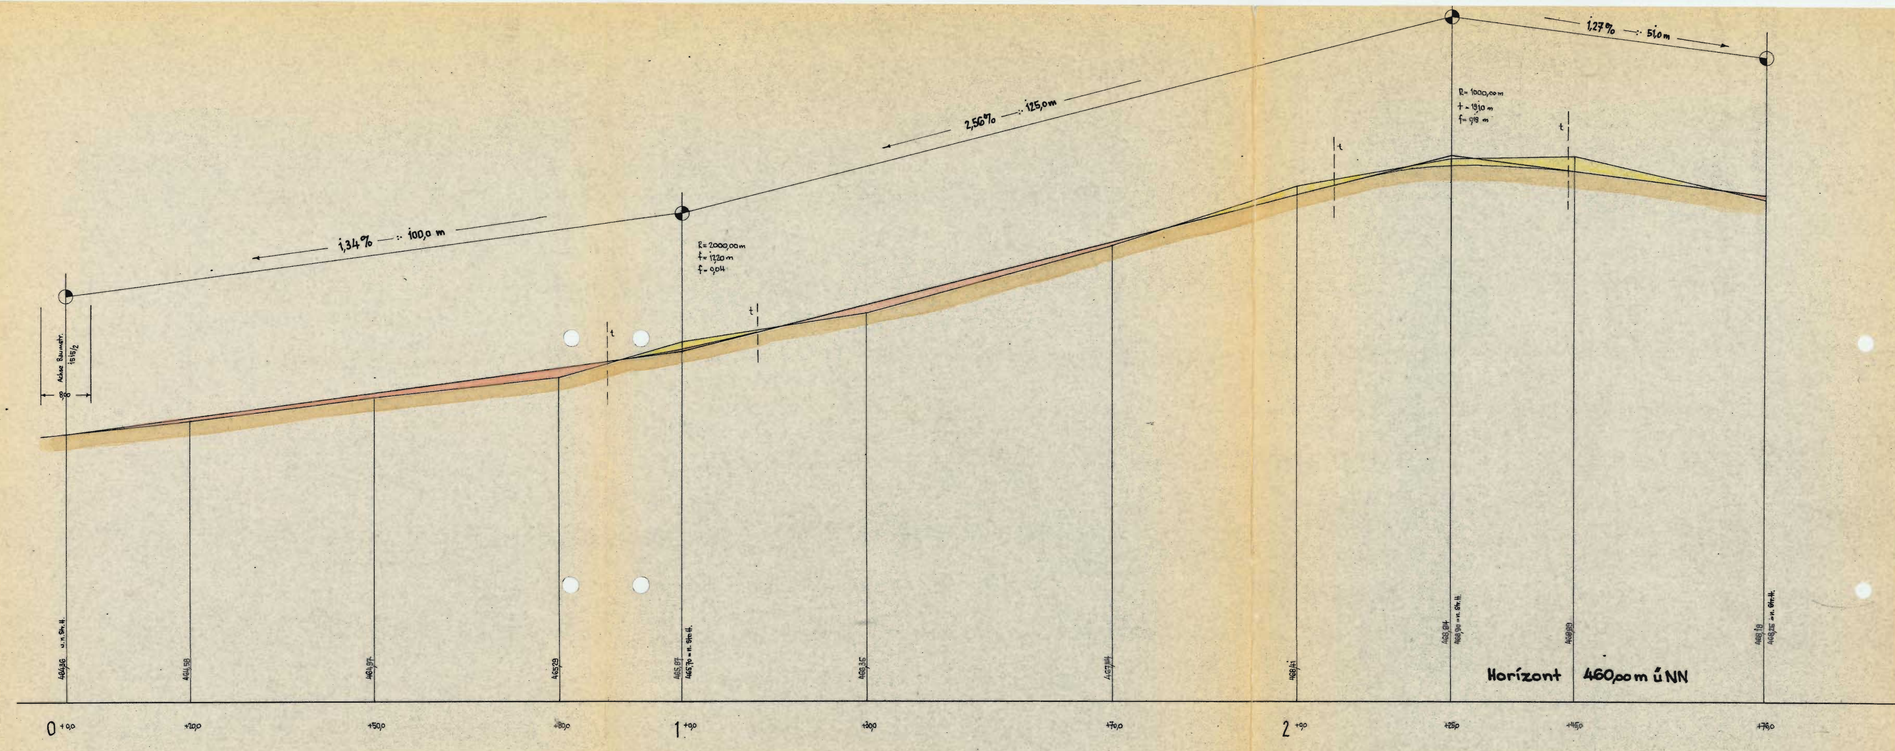

Maßstab der Längen 1:500

Maßstab der Höhen 1:50

Gefertigt

Leonberg, den 10.1. 1964

Vermessungsamt: Vogt

Kreis Leonberg Gemeinde Friolzheim


16 II

Bebauungsplan

Lehen III

Längenprofil

Lindenstraße 1529

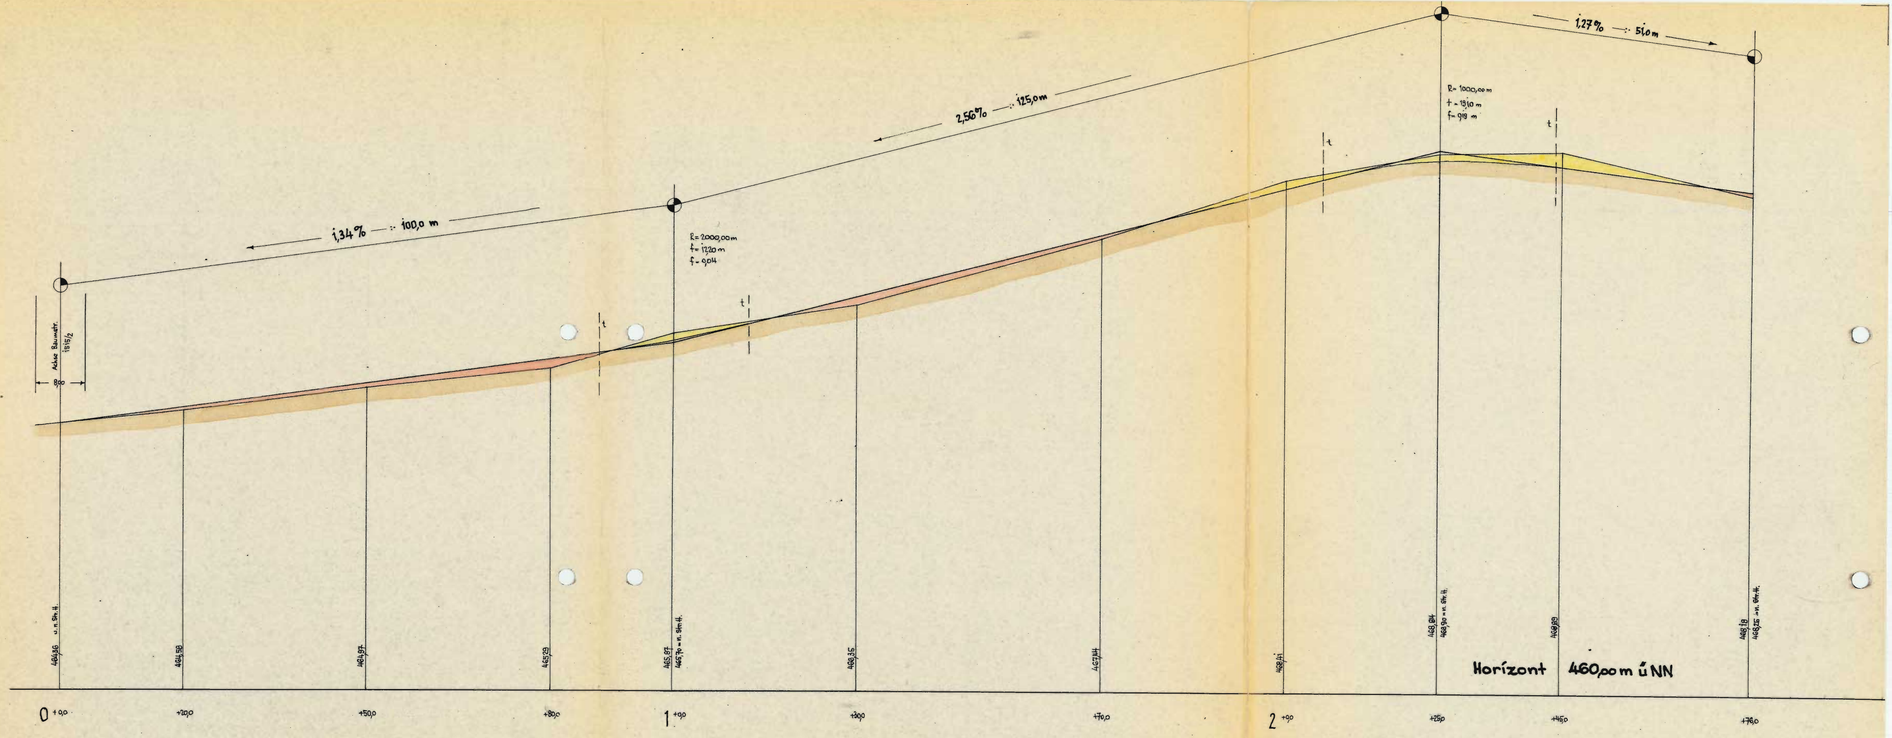

Maßstab der Längen 1:500

Maßstab der Höhen 1:50

Gefertigt

Leonberg, den 10.1. 19 64

Vermessungsamt: Wagner