

Kreis Böblingen

Gemeinde  
Markung

Stellenbronn


16

Nord

# LAGEPLAN

zur Änderung des Bebauungsplans

zwischen Goethe- Garten- u. Römerstr.

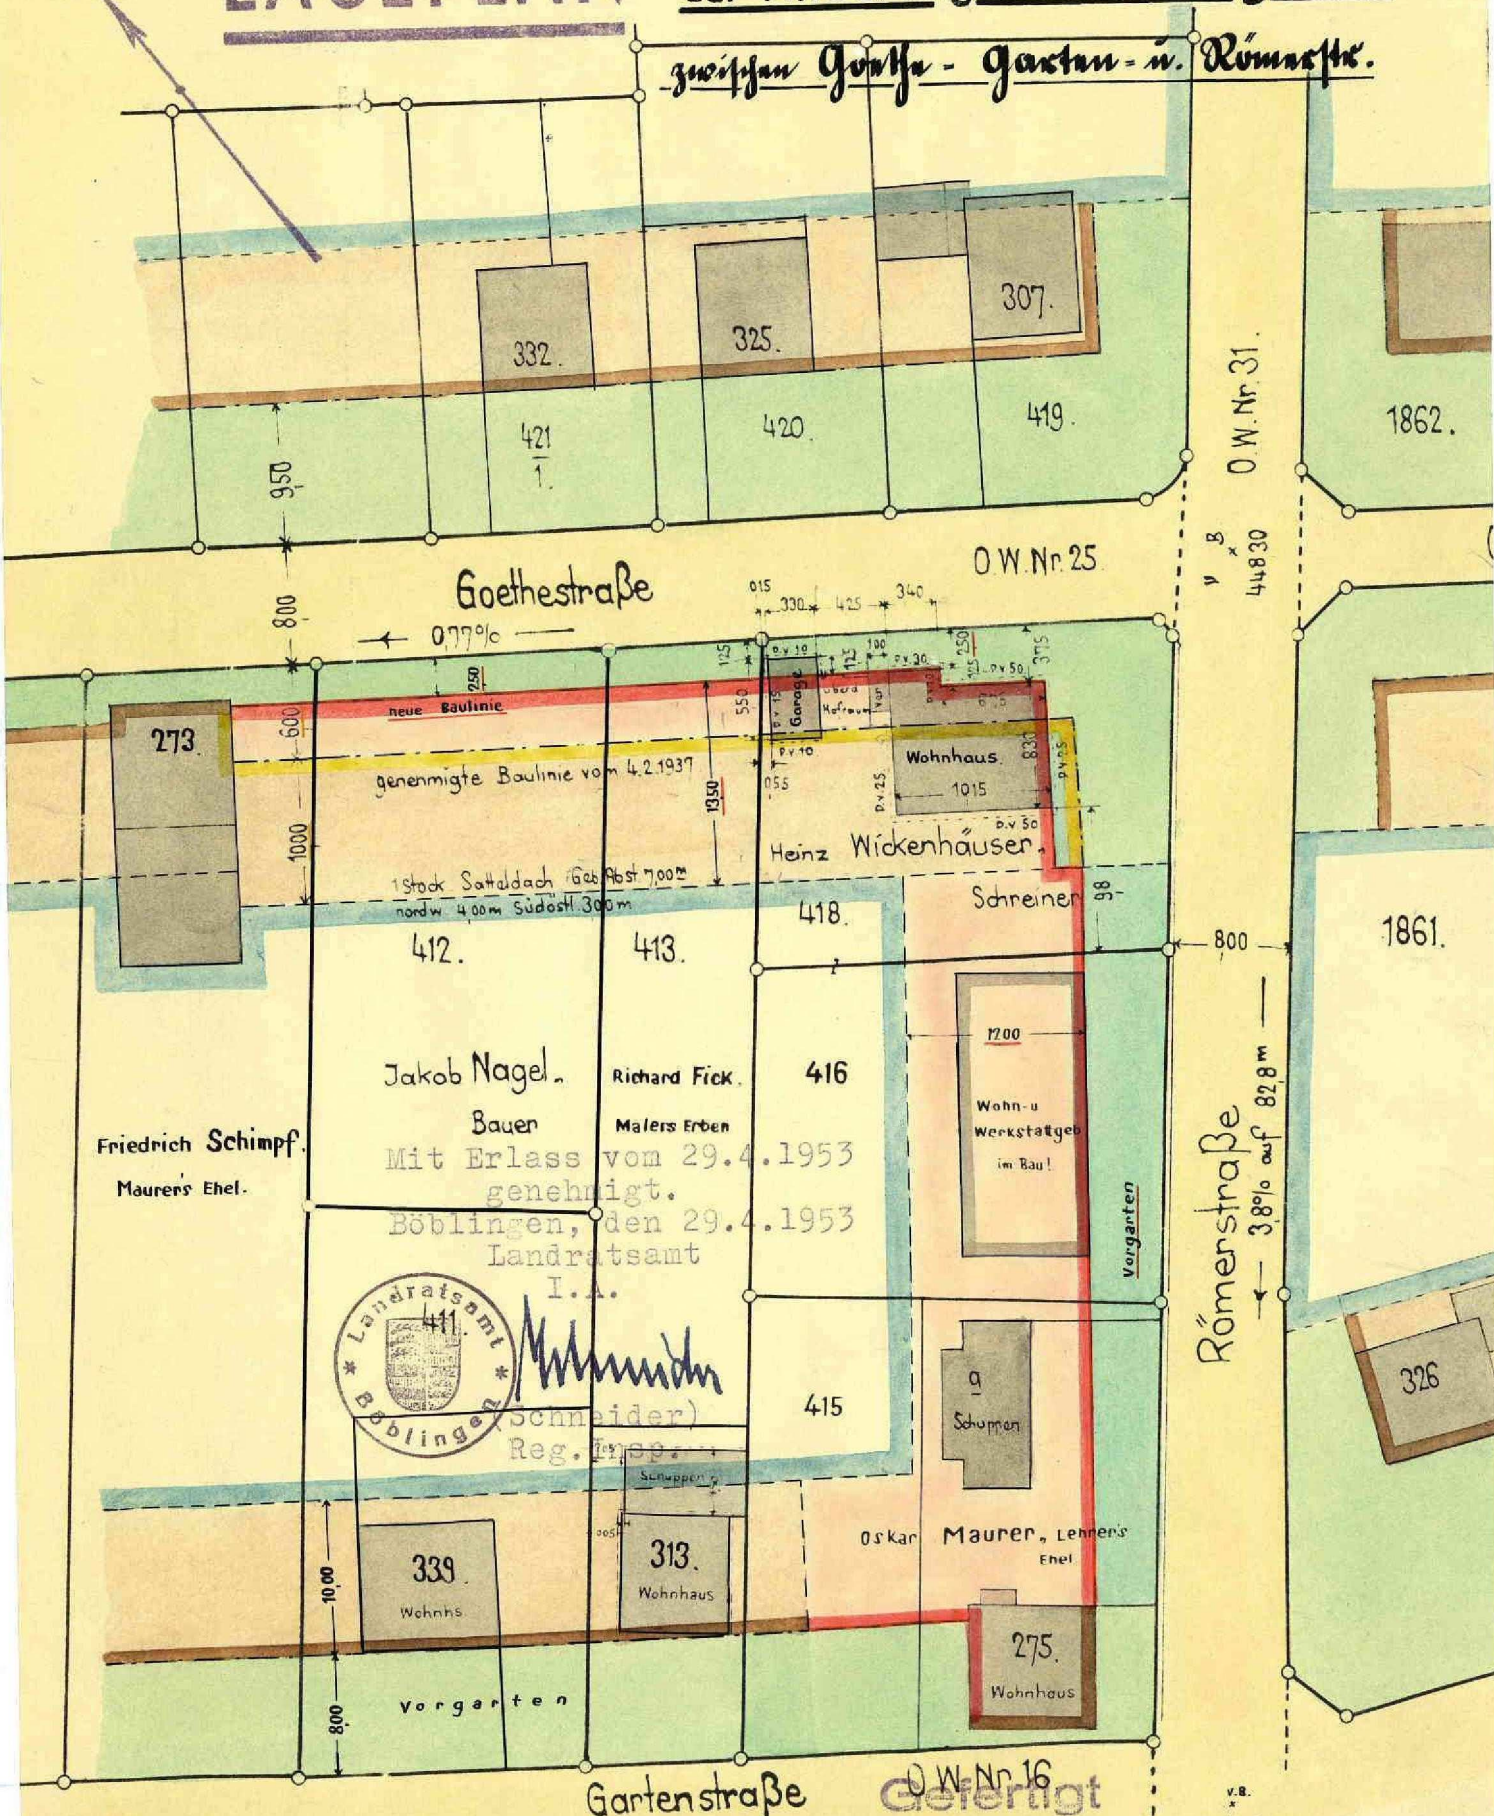

Friedrich Schimpf.  
Maurers Ehel.

Jakob Nagel.

Bauer


Mit Erlass vom 29.4.1953

genehmigt.

Böblingen, den 29.4.1953

Landratsamt

I. A.

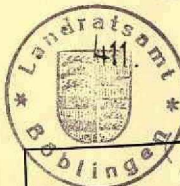

Schneider)  
Reg. Insp.

Richard Fick.

Malers Erben

416

Wohn- u  
Werkstattgeb.  
im Bau!

Vorgarten

415

a  
Schuppen

Oskar

Maurer, Lehnen's  
Ehel.

275.

Wohnhaus

Gartenstraße

O. W. Nr. 16  
Geferligt

← 0.97 %  
— 130.2 —

und mit dem Vorbehalt aller Rechte beurkundet  
Böblingen, den 13. April 1953