


# Lageplan

Gemeinde u. Markung Steinenbronn

Bebauungsplanänderung  
Zieglerstrasse-Rosenstrasse

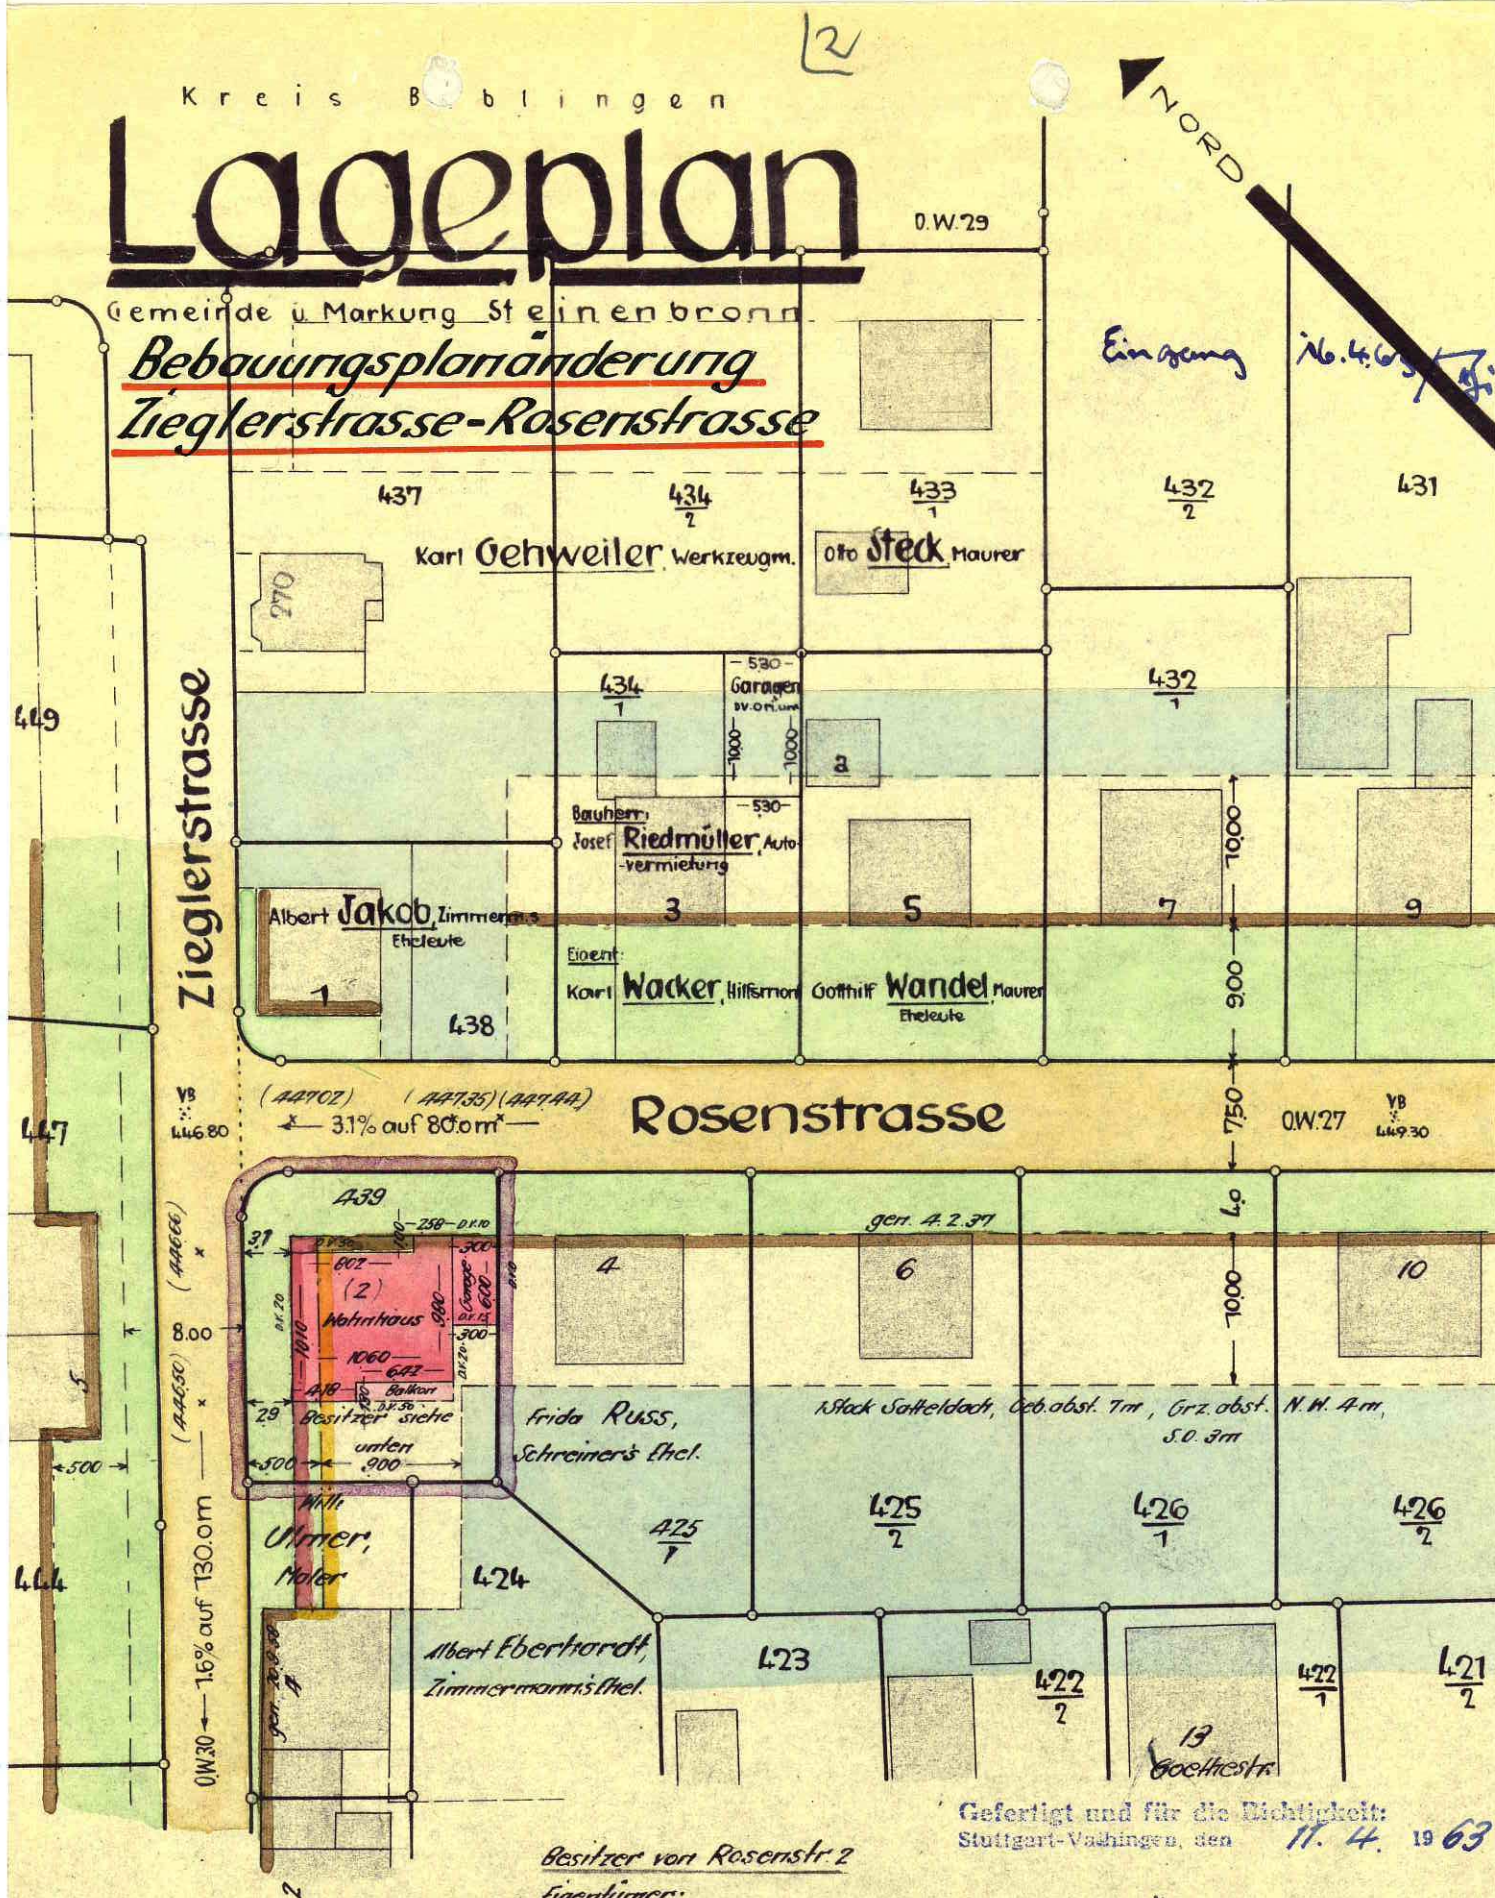

Besitzer von Rosenstr. 2

Eigentümer:

Albert, Jakob, Zimmermann's Ethel.

Käufer u. Bauherr:

Robert Brodbeck, Ethel.

Rosenstr. 7

Gefertigt und für die Richtigkeit:  
Stuttgart-Vaihingen, den 11. 4.

11. 4 19 63

$$M = 1:500$$

*is. thel.*

*Hermann*

Vermessungsbüro  
**HERMANN KRÄMER**  
Öffentlich bestellter Ingenieur  
Stuttg.-Vaihingen, Fuggerstr. 24

Tel. 780262