

## Zeichenerklärung

- Geltungsbereich B-Plan
- Baum Bestand (45.10a)
- Gehölz (41.10)
- Sportrasen (33.80)
- Parkrasen (Rasen artenreich, 33.80)
- Fettwiese (33.41)
- Gebäude (60.10)
- Vollständig versiegelte Fläche (60.21)
- Betonpflaster (60.22)
- Kunststoffbelag, versiegelt (60.21)
- Wassergebundene Decke (60.23)
- Sprunggrube, Sand (60.23)
- Umgrenzung Wald

Stadt  
Meßstetten

Umweltbericht  
"Sportfläche Geißbühl"


Karte: Bestand

24.03.2022

M 1: 1000

König + Partner PartmbB · Freie Landschaftsarchitekten  
Esslinger Straße 7 · 73776 Altbach · Telefon (07153) 7038170



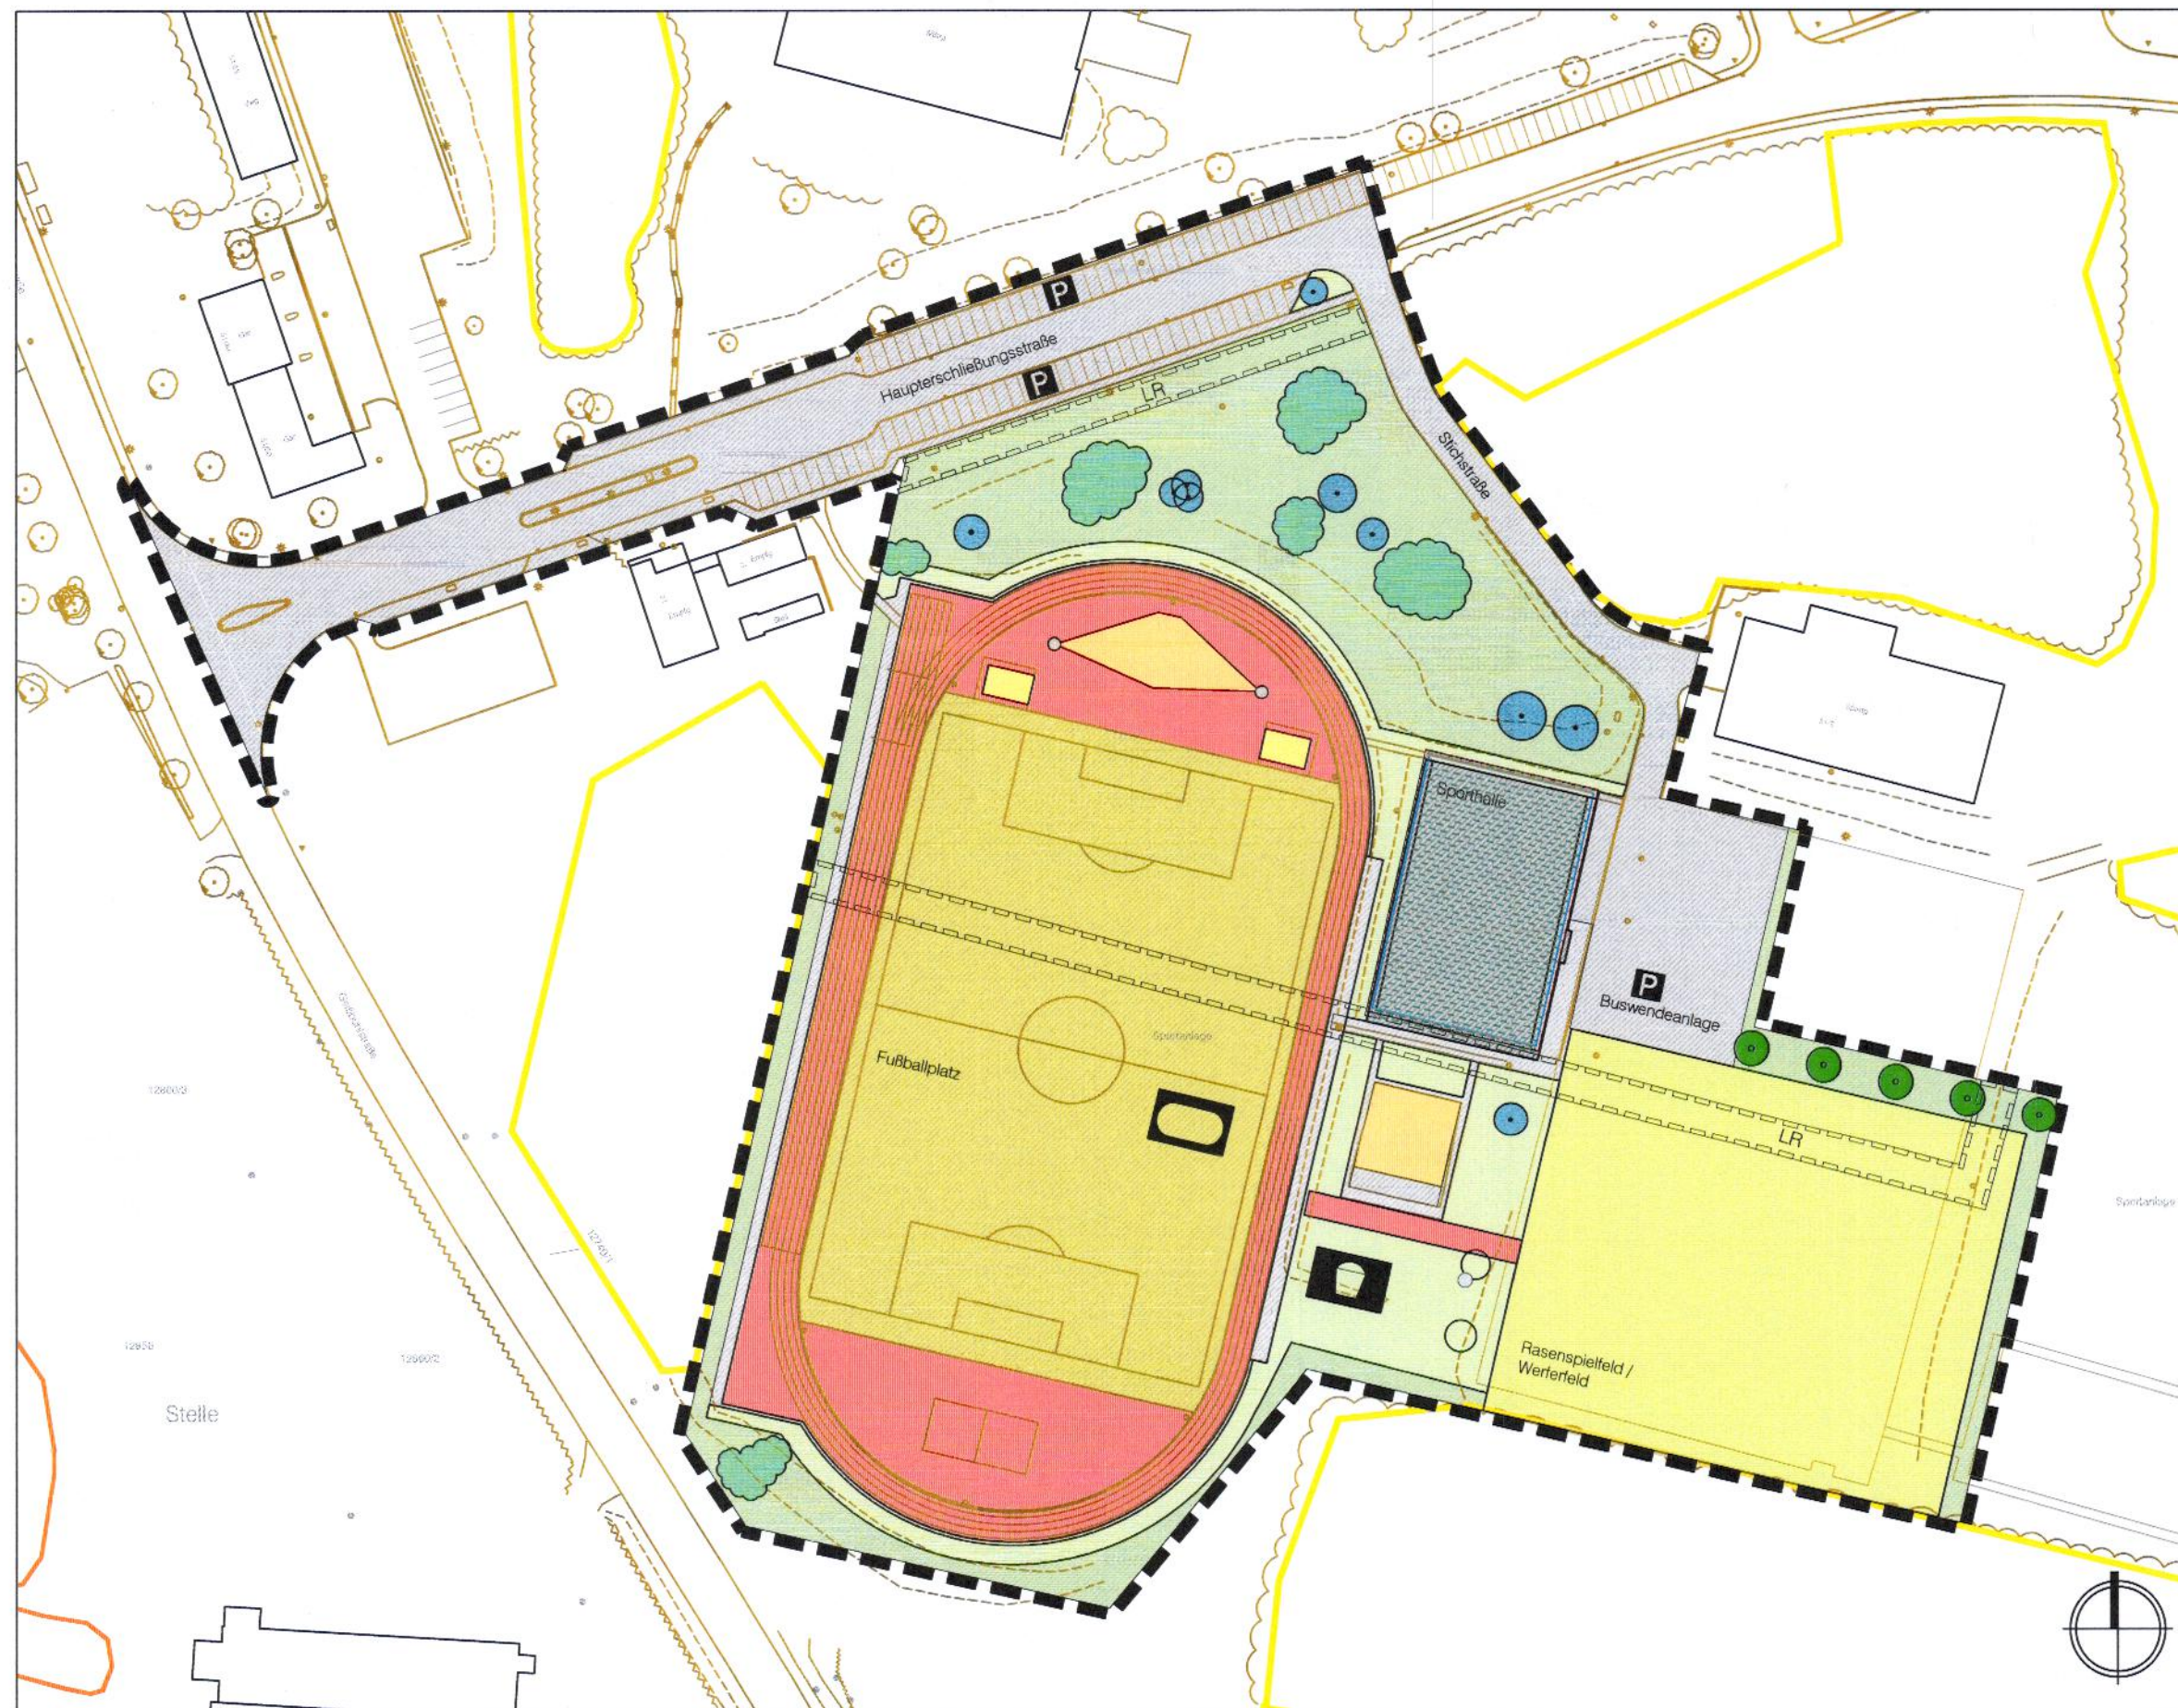

## Zeichenerklärung

- Geltungsbereich B-Plan
- Pflanzbindung pb 1: Erhaltung Baum (45.30b)
- Pflanzbindung pb 2: Erhaltung Gehölz (41.10)
- Pflanzzwang pz 1: Anpflanzung Baum (45.30b)
- Sportrasen (33.80)
- Parkrasen (Rasen artenreich, 33.80)
- Fettwiese (33.41)
- Kunstrasenspielfeld (wasserdurchlässig)
- Gebäude mit Dachbegrünung (60.10 / 35.64)
- Vollständig versiegelte Fläche (60.21)
- Betonpflaster (60.22)
- Kunststoffbelag (versiegelt, 60.21)
- Wassergebundene Decke (60.23)
- Sprunggrube, Sand (60.23)
- Umgrenzung Wald

Stadt  
Meßstetten

Umweltbericht  
"Sportfläche Geißbühl"

Karte: Planung

24.03.2022

M 1: 1000

König + Partner PartmbB · Freie Landschaftsarchitekten  
Esslinger Straße 7 · 73776 Altbach · Telefon (07153) 7039170