


Kreis Waiblingen
Gemeinde Schwaikheim.

Lage-Plan


zur Baulinienänderung.
Silcherstr.

NORD.

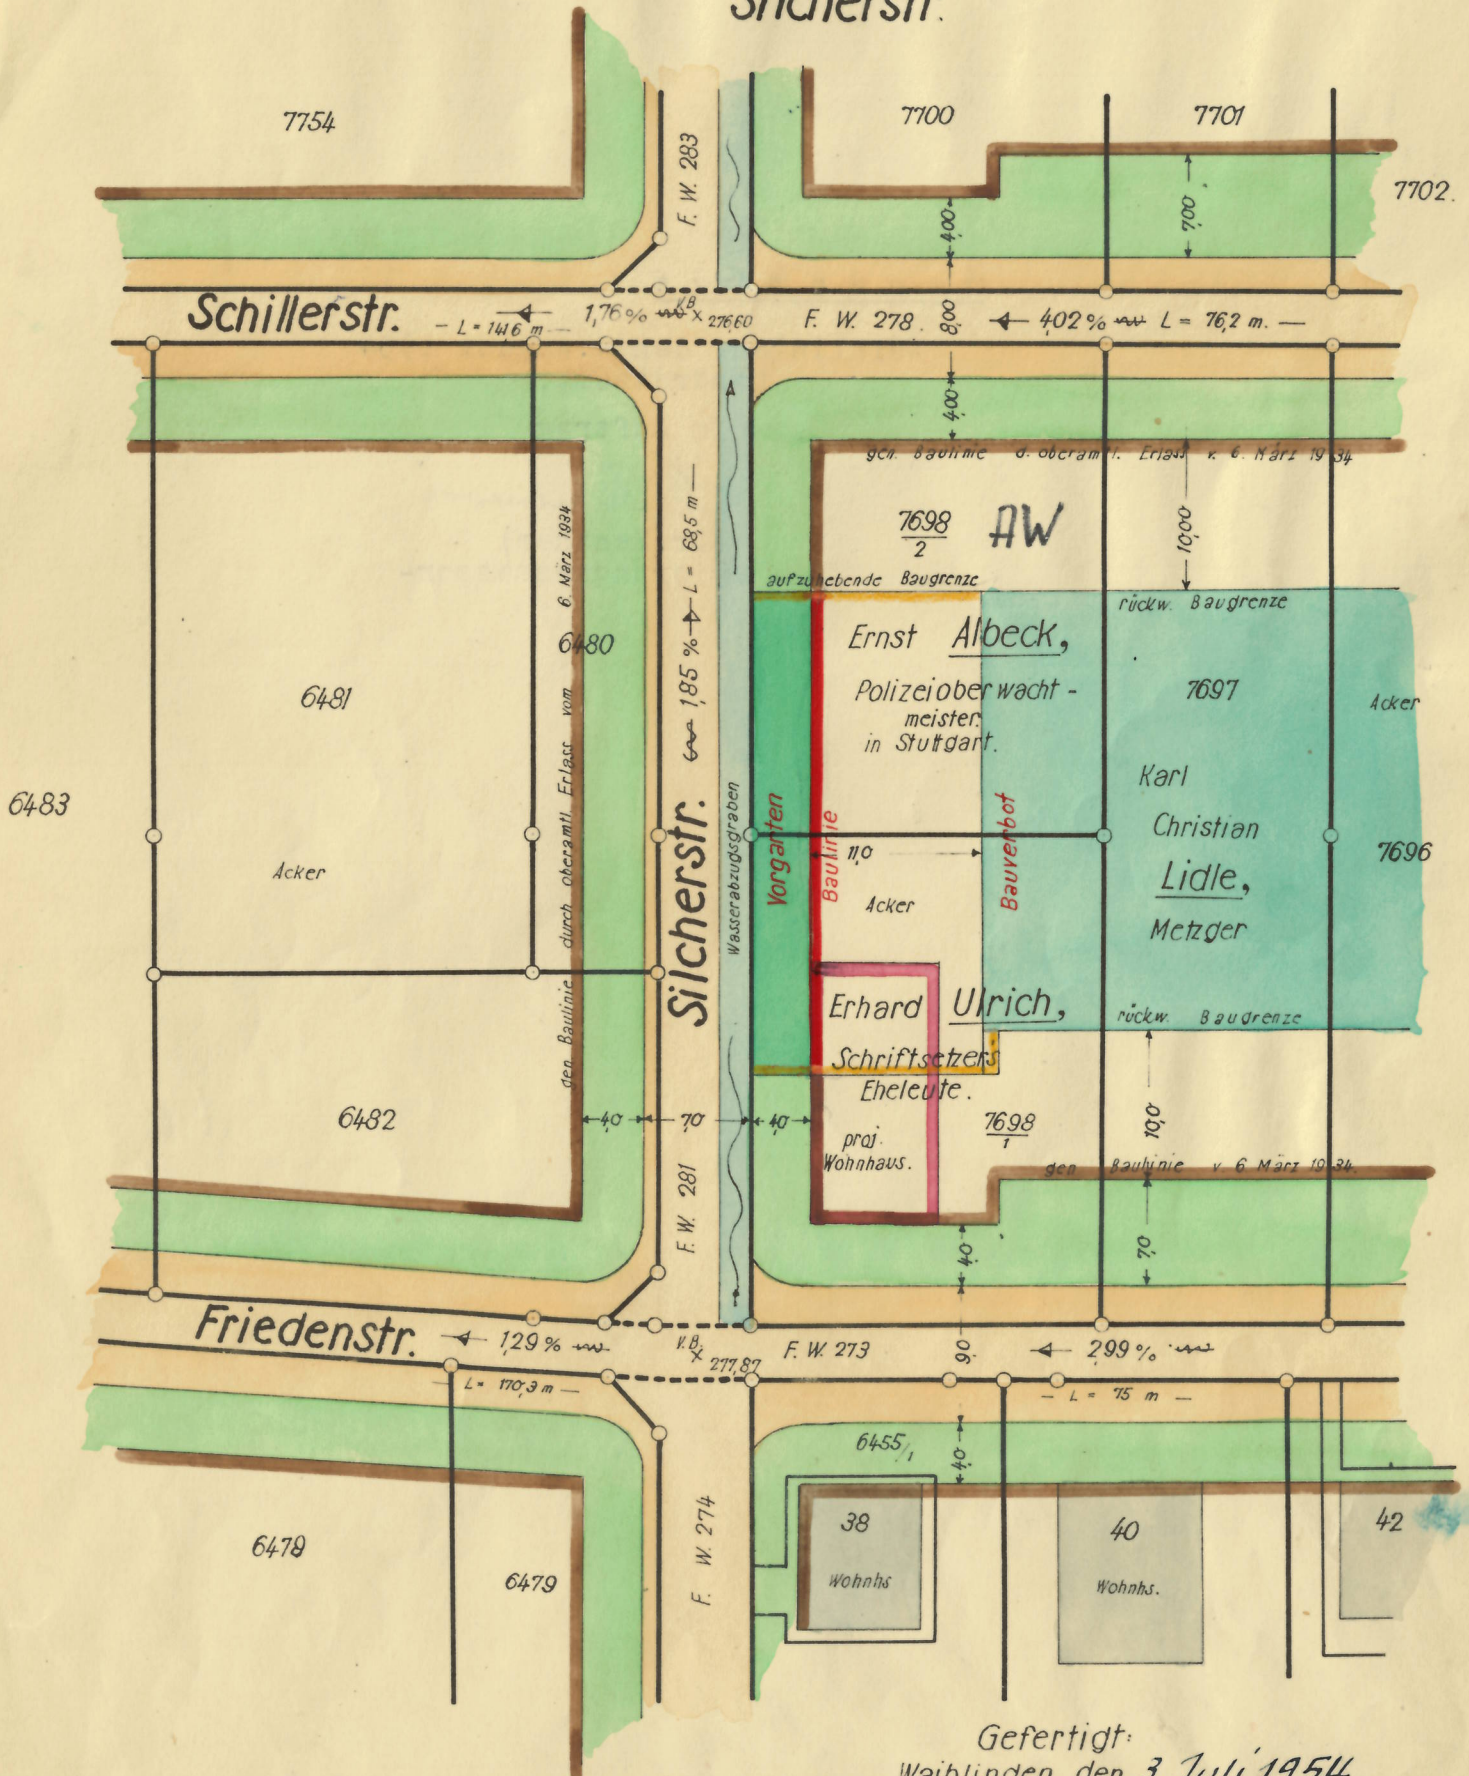

Gefertigt:
Waiblingen, den 3. Juli 1954
Vermessungsamt

Vannun

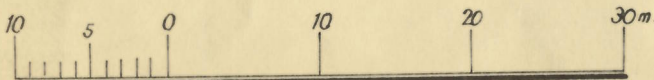

Maßstab 1:500.