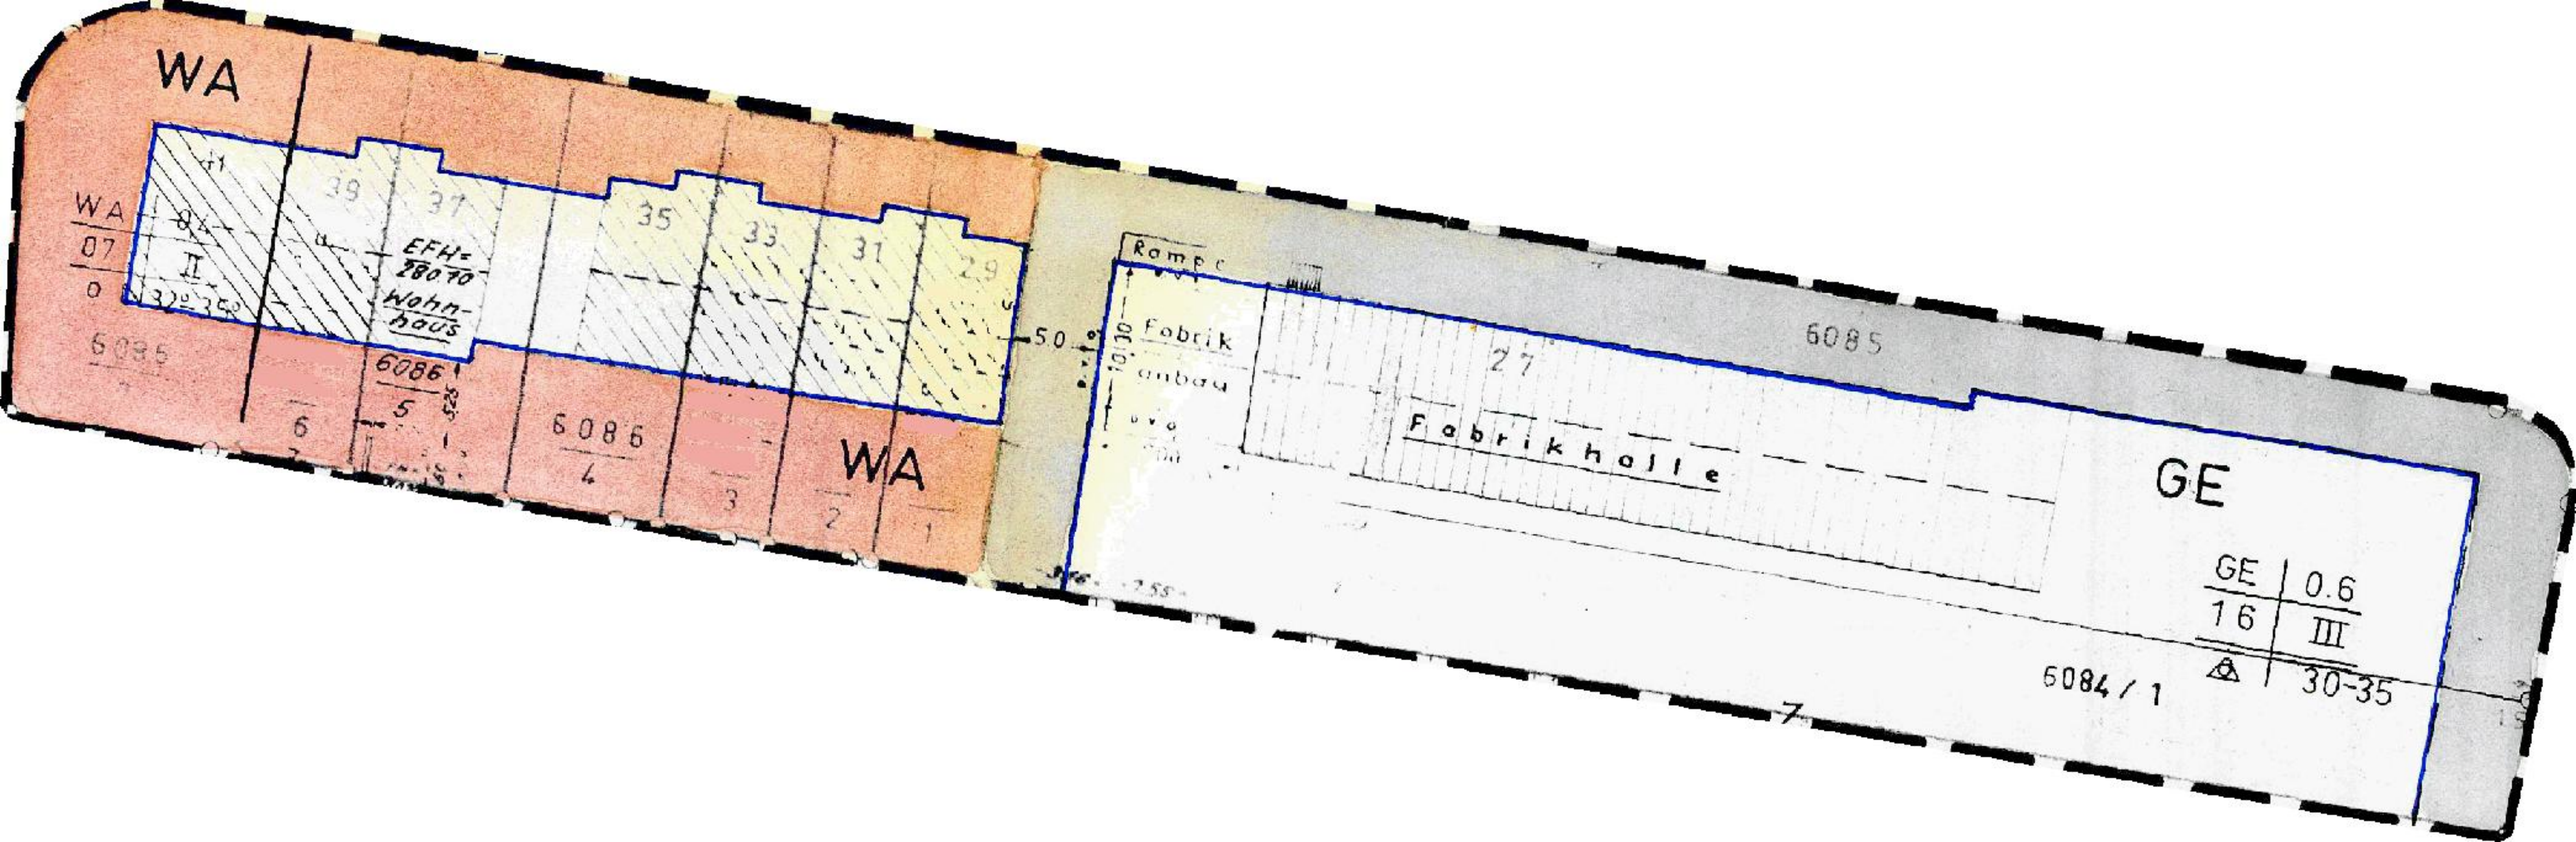

WA
WA
07
0
II
EFH-
28070
Wohn-
haus
6085
6086
5
6
6086
4
3
WA
2
1
41
39
37
35
33
31
29
50
Rampe
Fabrik
anbau
27
6085
Fabrikhalle
GE
GE
16
0.6
III
30-35
6084/1