

Kreis Waiblingen


Gemeinde Schwaikheim

# Bebauungsplan

## Änderung

Wauke hot

NORD

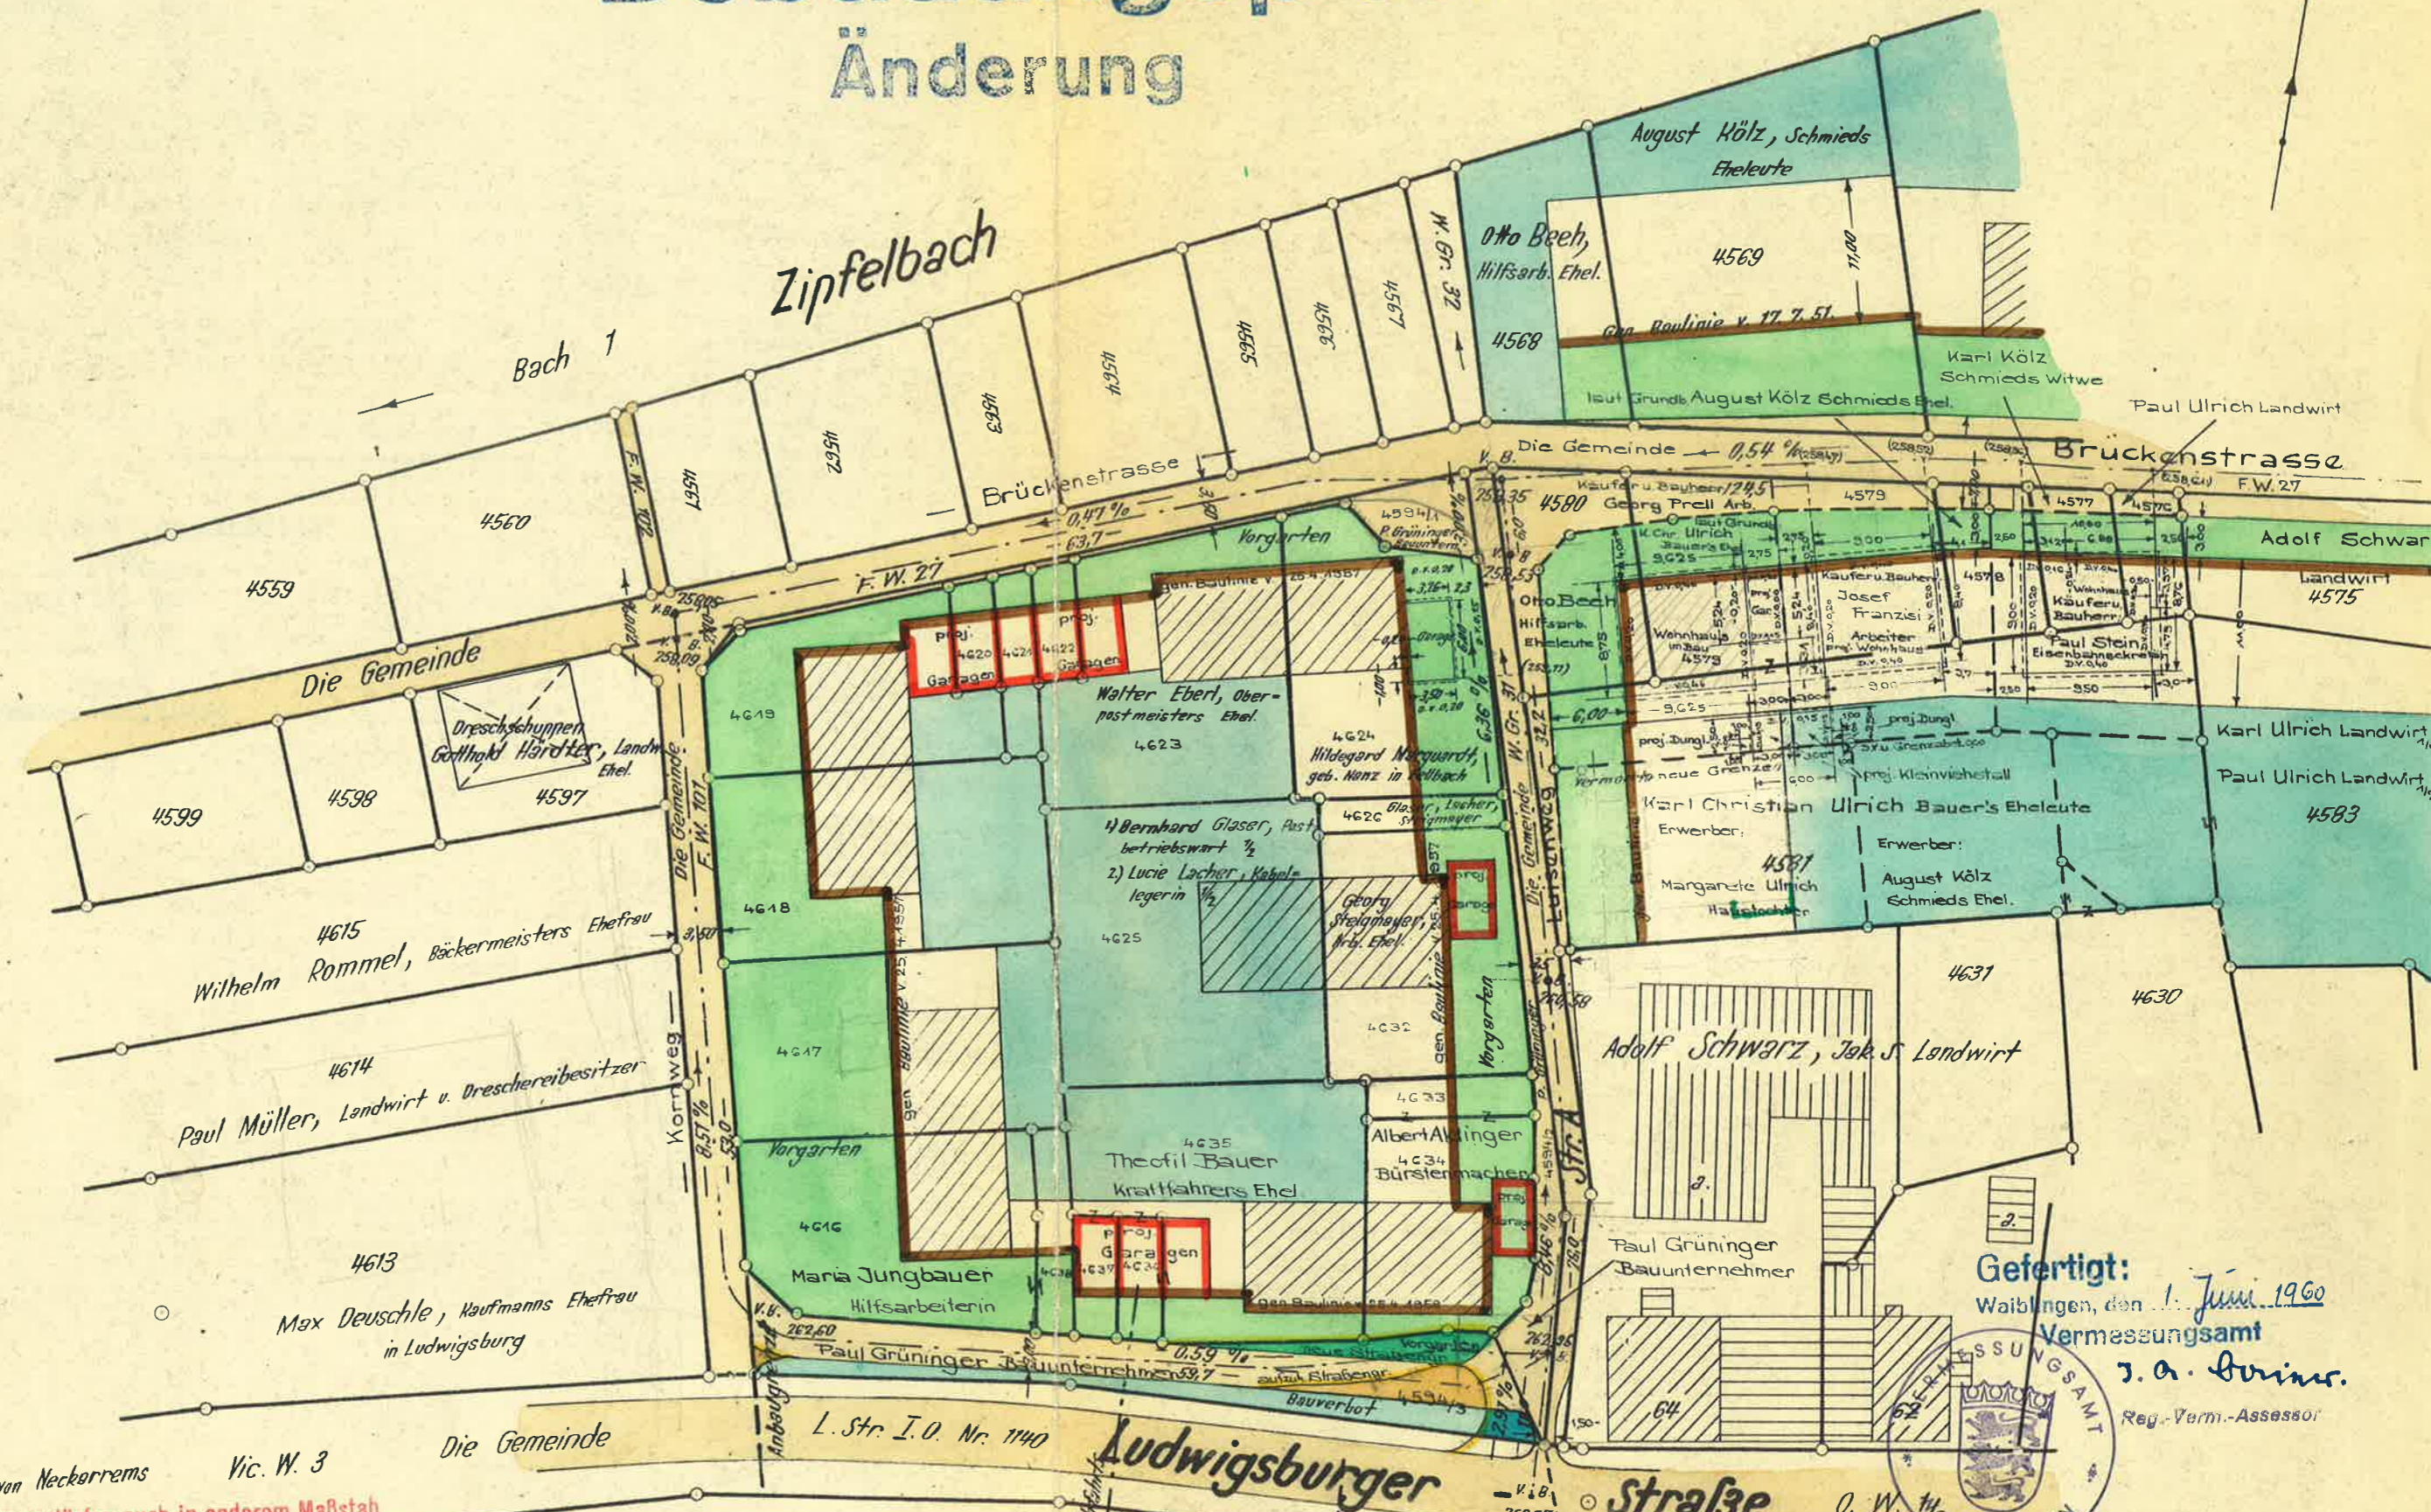

Vervielfältigungen dürfen auch in anderem Maßstab  
nur mit Genehmigung des Vermessungsamts und nur  
zu eigenen Betriebszwecken hergestellt werden.  
Vermessungsamt Waiblingen

In Flurbereinigung örtlich vermarktete neue Grenzen

Maßstab 1:500

Gefertigt:  
Waiblingen, den 1. Juni 1960  
Vermessungsamt  
J. A. Bruns.  
Reg.-Verm.-Assessor

15.3

140, I

Fertigung 3

Bürgermeisteramt

G e n e h m i g t !

Waiblingen, den 29.8.1960

- Landratsamt -  
Im Auftrag

Eugge  
-Reg.Assessor-

