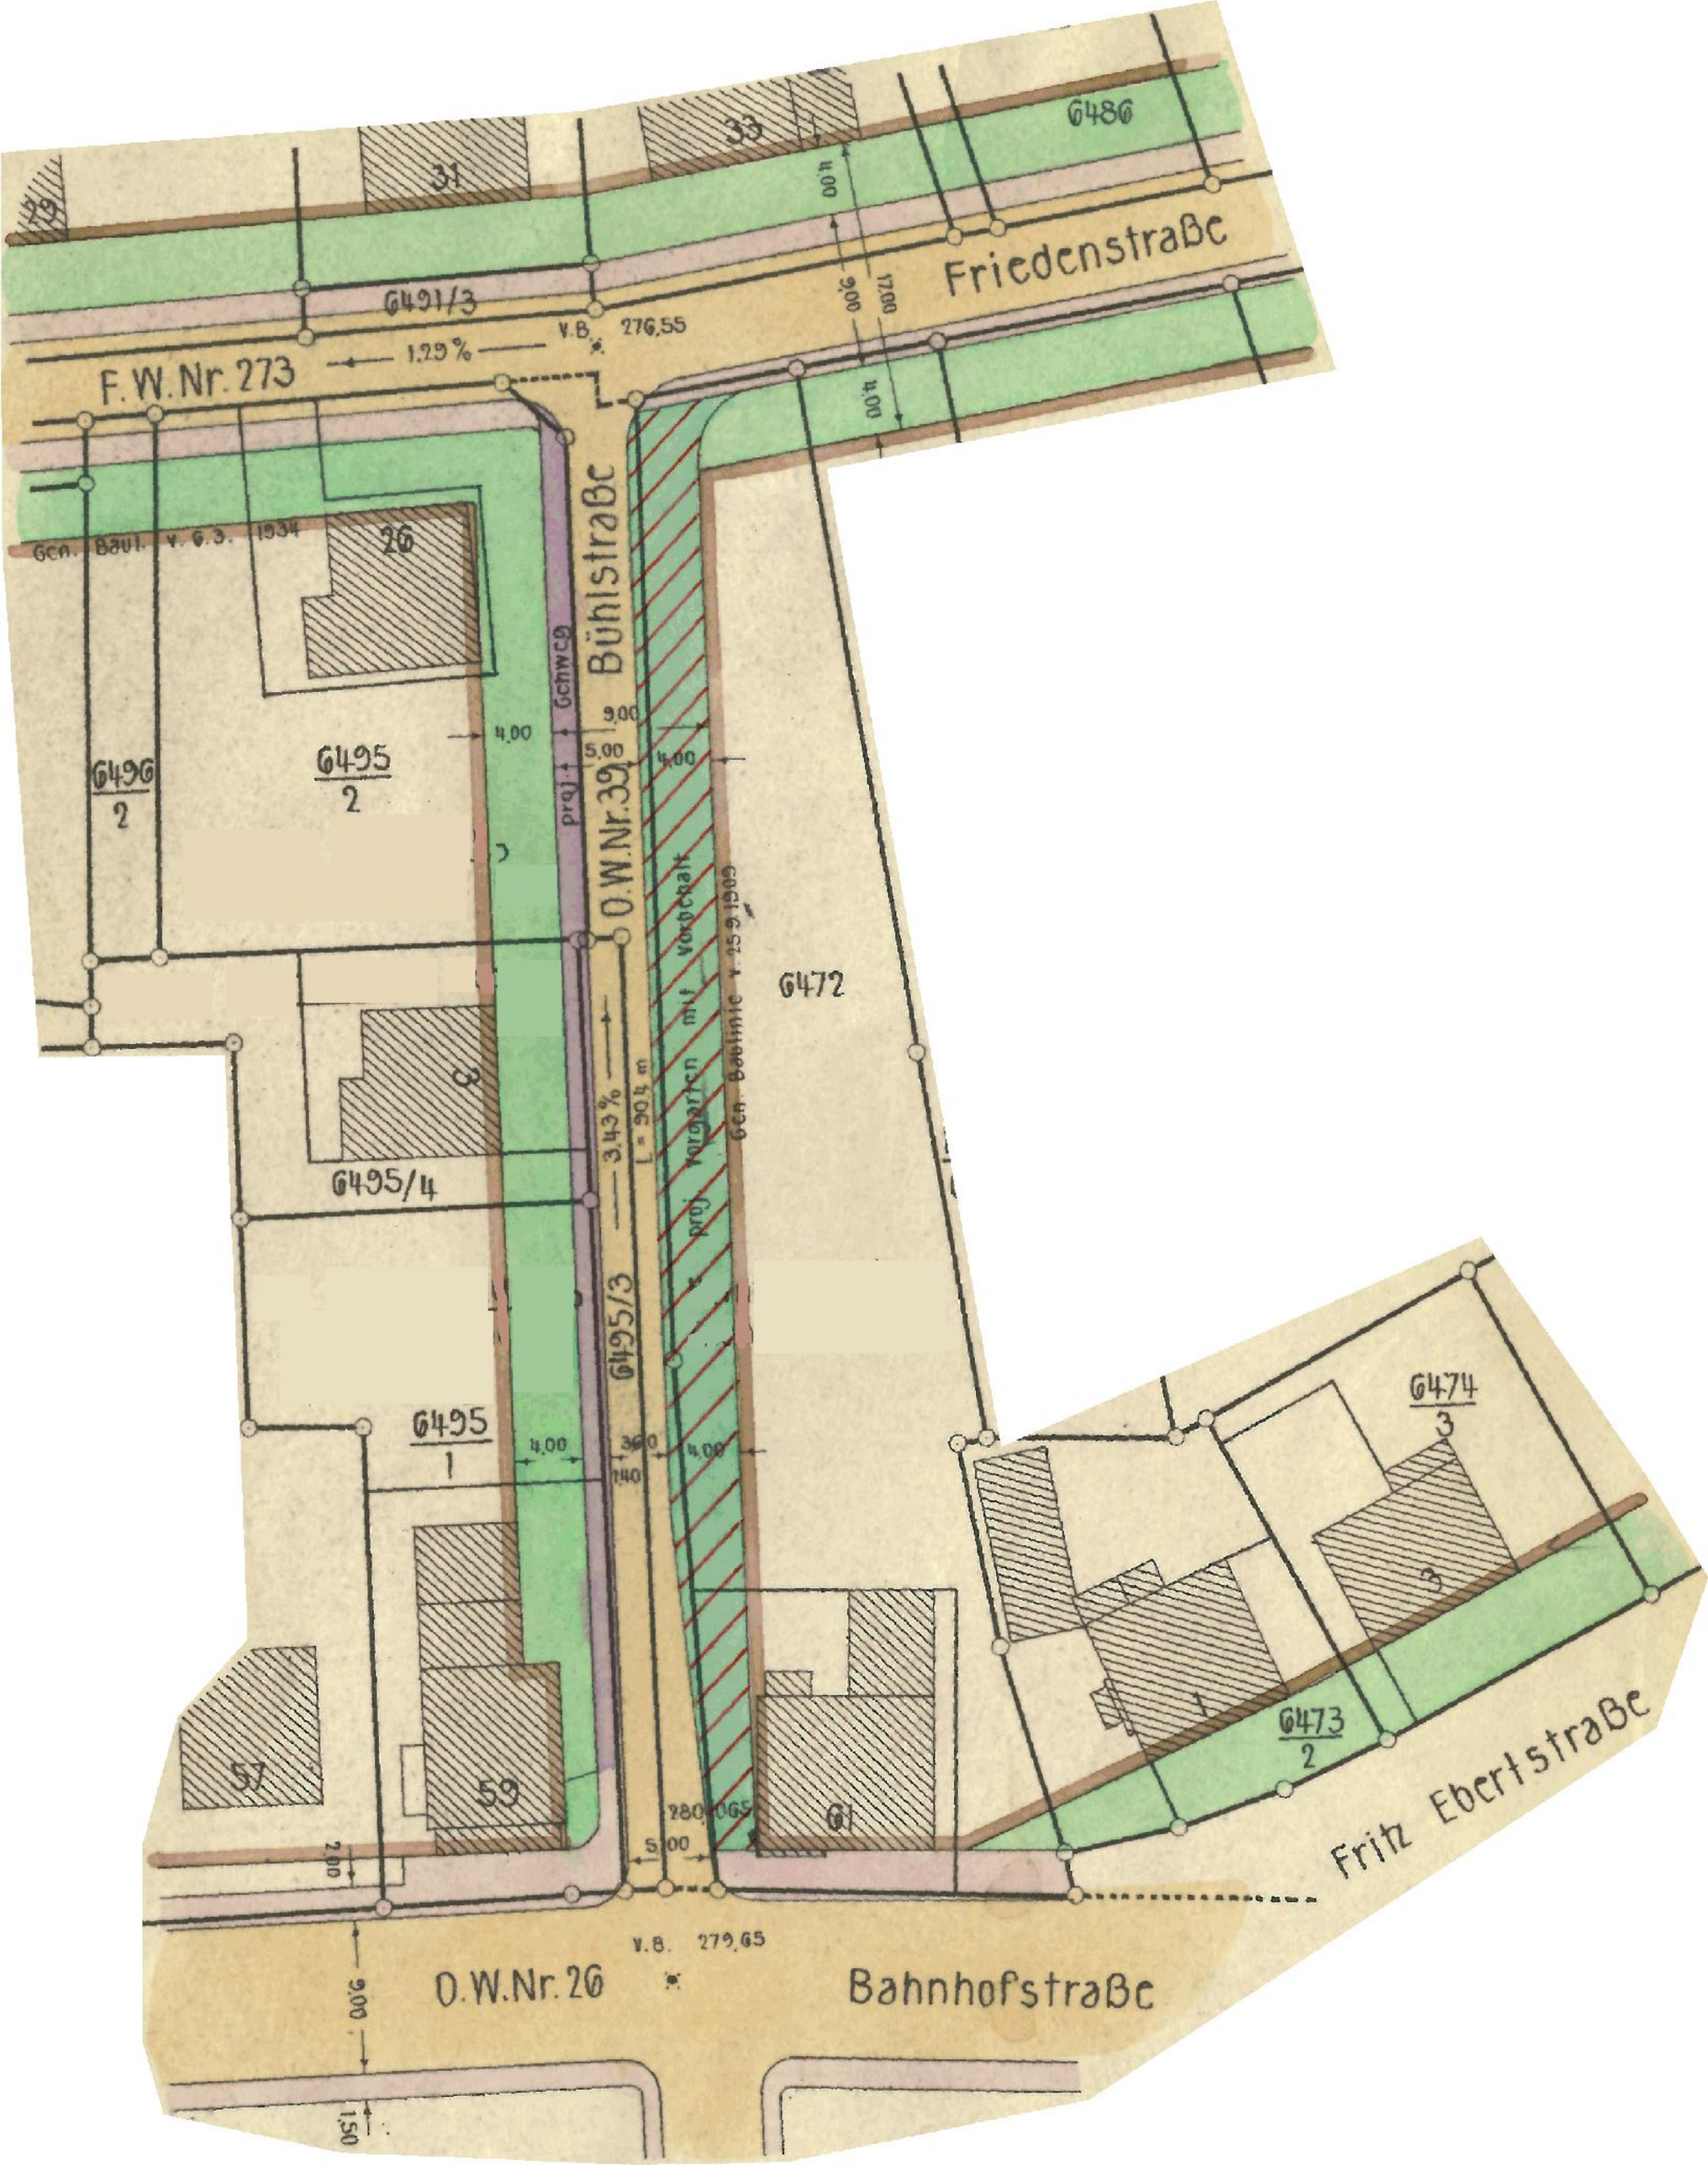

6486
33
31
29
6491/3
F.W.Nr.273
1.29 %
V.B. 276,55
Friedenstraße
9,00
12,00
4,00
Gen. Bauf. v. 6.3. 1934
26
Bühlstraße
O.W.Nr.39
proj. Schweg
4,00
9,00
5,00
4,00
6496
2
6495
2
6472
proj. Vorgarten mit Verkehrsanlage
Gen. Baulinie v. 15.9.1909
3
6495/4
L = 90,4 m
3,43 %
6495/3
6495
1
4,00
3,60
1,40
4,00
6474
3
3
6473
2
1
57
59
61
2,80
2,65
5,00
2,00
Fritz Ebertstraße
V.B. 279,65
O.W.Nr.26
9,00
Bahnhofstraße
1,50