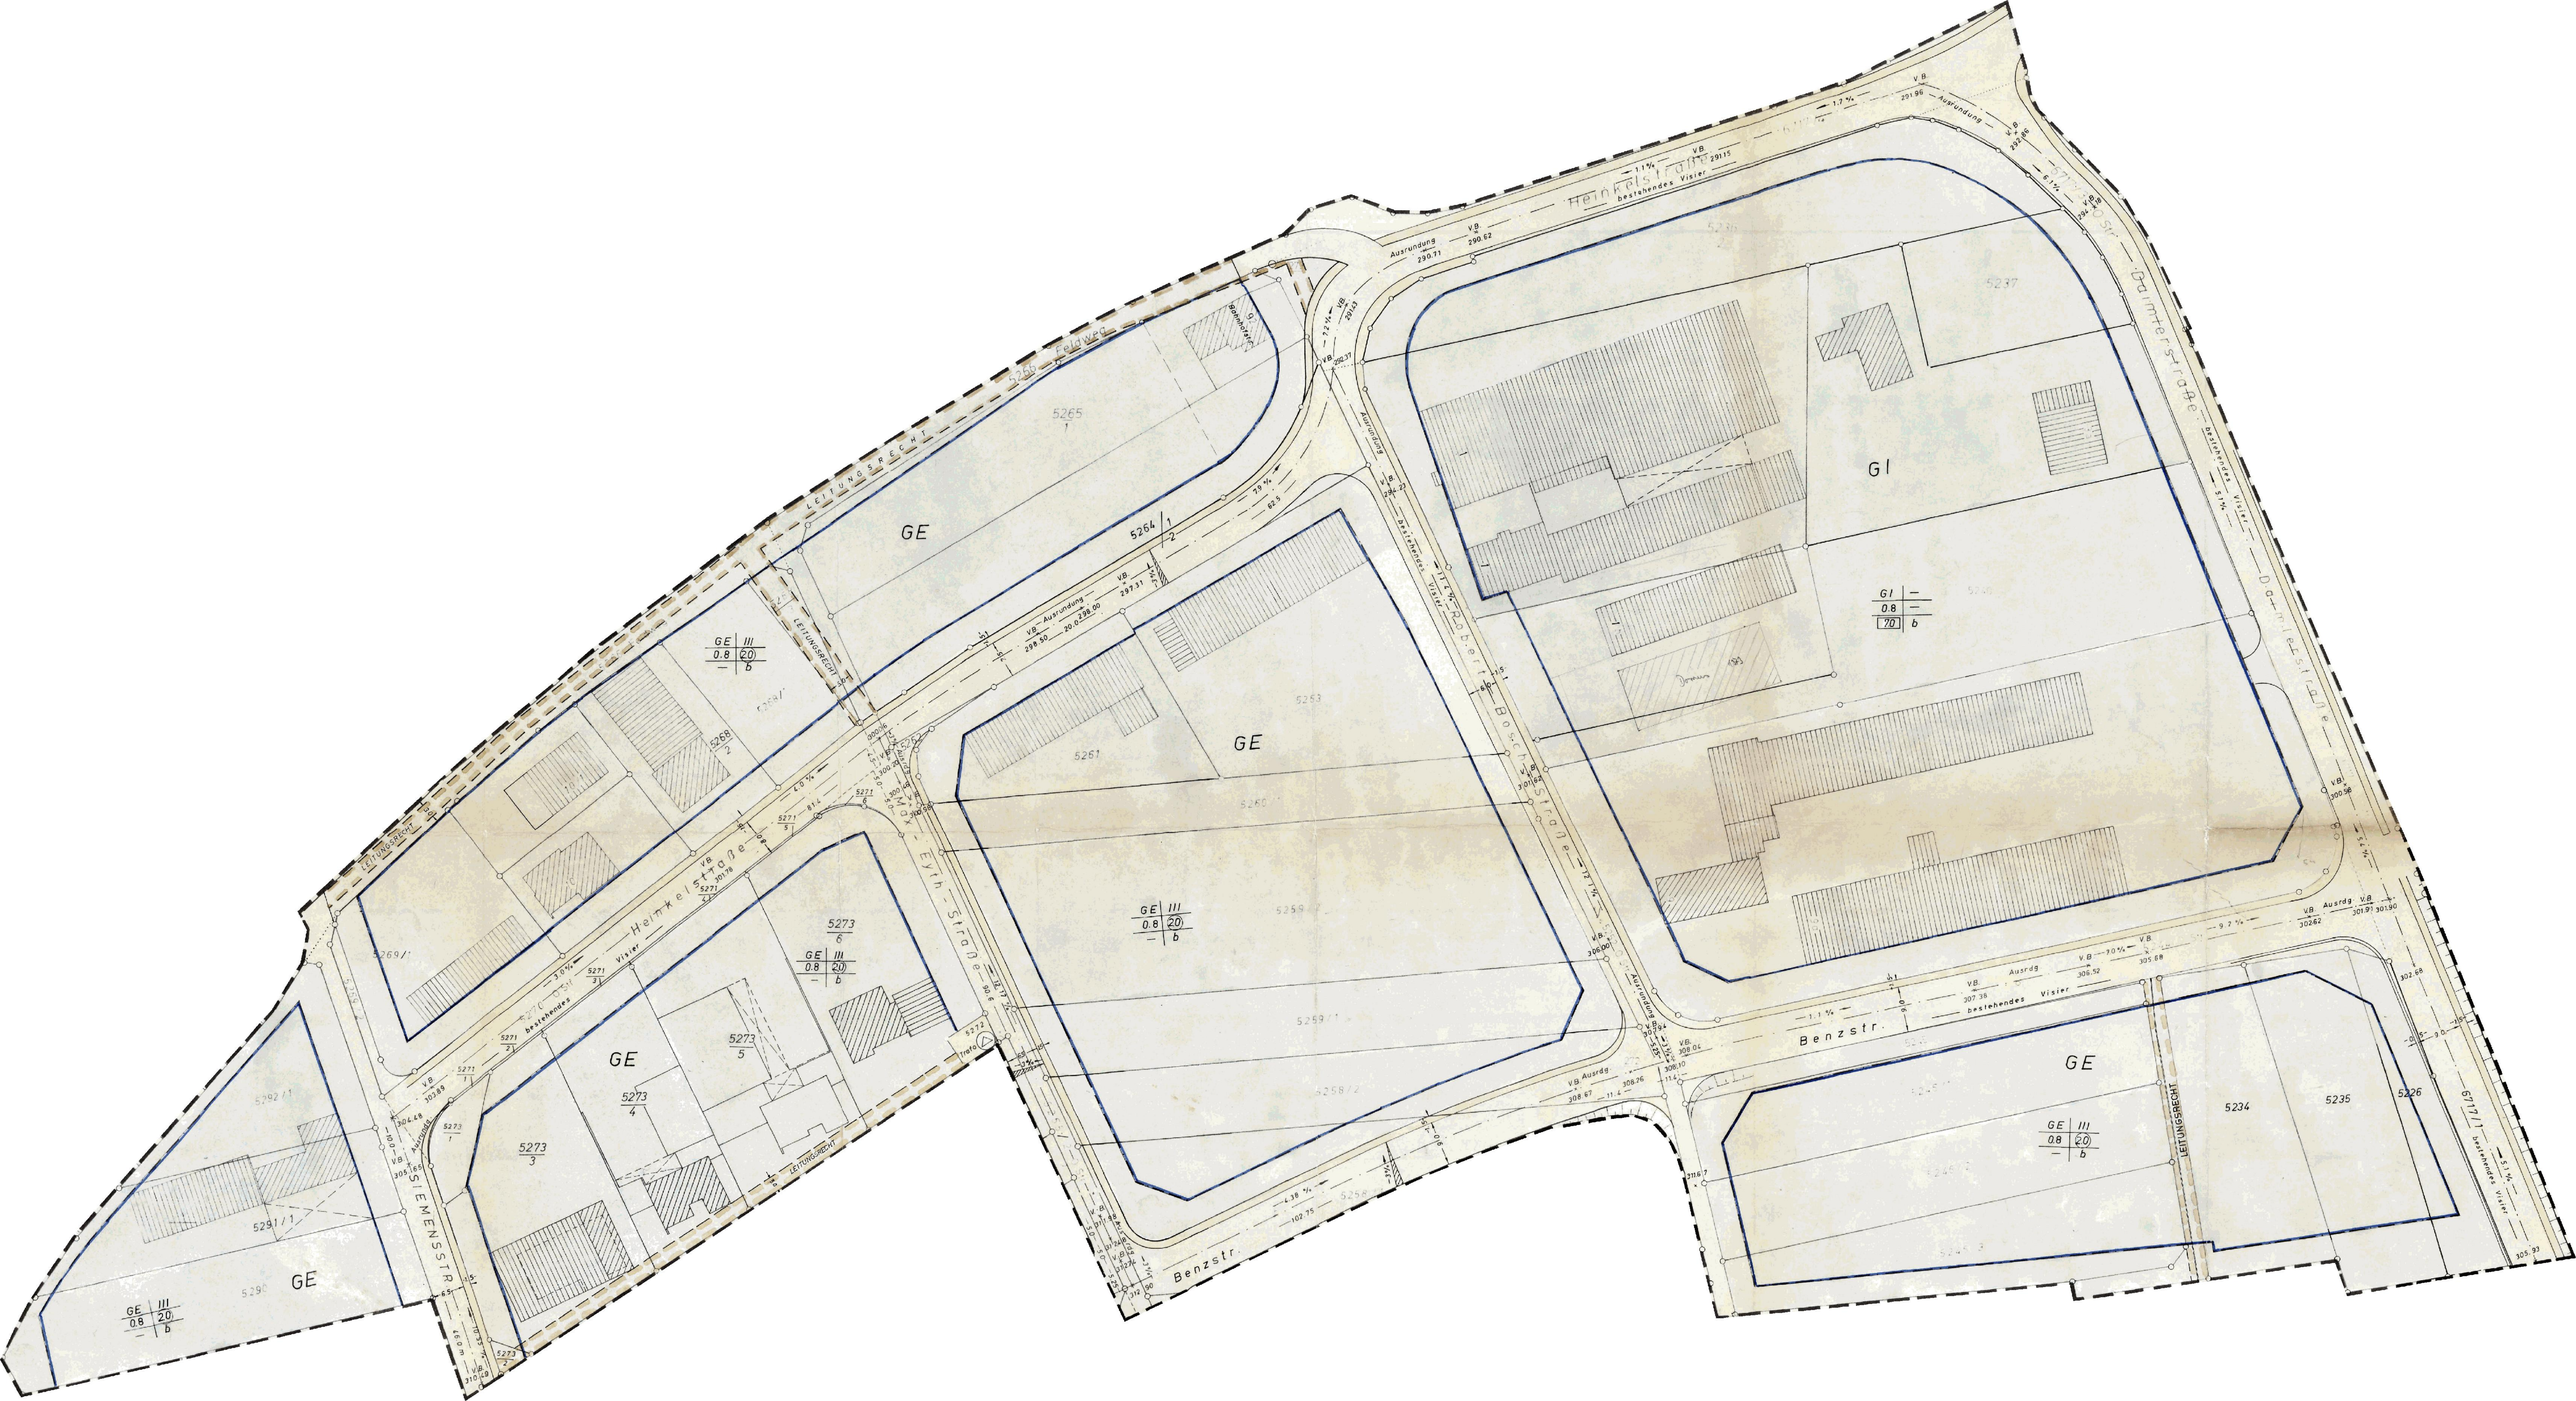

Heinkelstraße
Daimlerstraße
Benzstr.
Siemensstr.
Ehrlich-Straße
Robert-Bosch-Straße
Leitungsrecht
bestehendes Visier
Ausrundung
GE
GI
5265
5264/1
5264/2
5268/2
5269/1
5271/1
5271/2
5271/3
5271/4
5271/5
5271/6
5272
5273/1
5273/2
5273/3
5273/4
5273/5
5273/6
5291/1
5292/1
5253
5261
5260
5259/1
5259/2
5258/2
5237
5234
5235
5226
671/1
GE | III | 0.8 | 20 | – | b
GI | – | 0.8 | – | 70 | b