

Kreis Waiblingen


Gemeinde Schwaikheim

Bebauungsplan


Kelterstraße

Plan 1

NORD

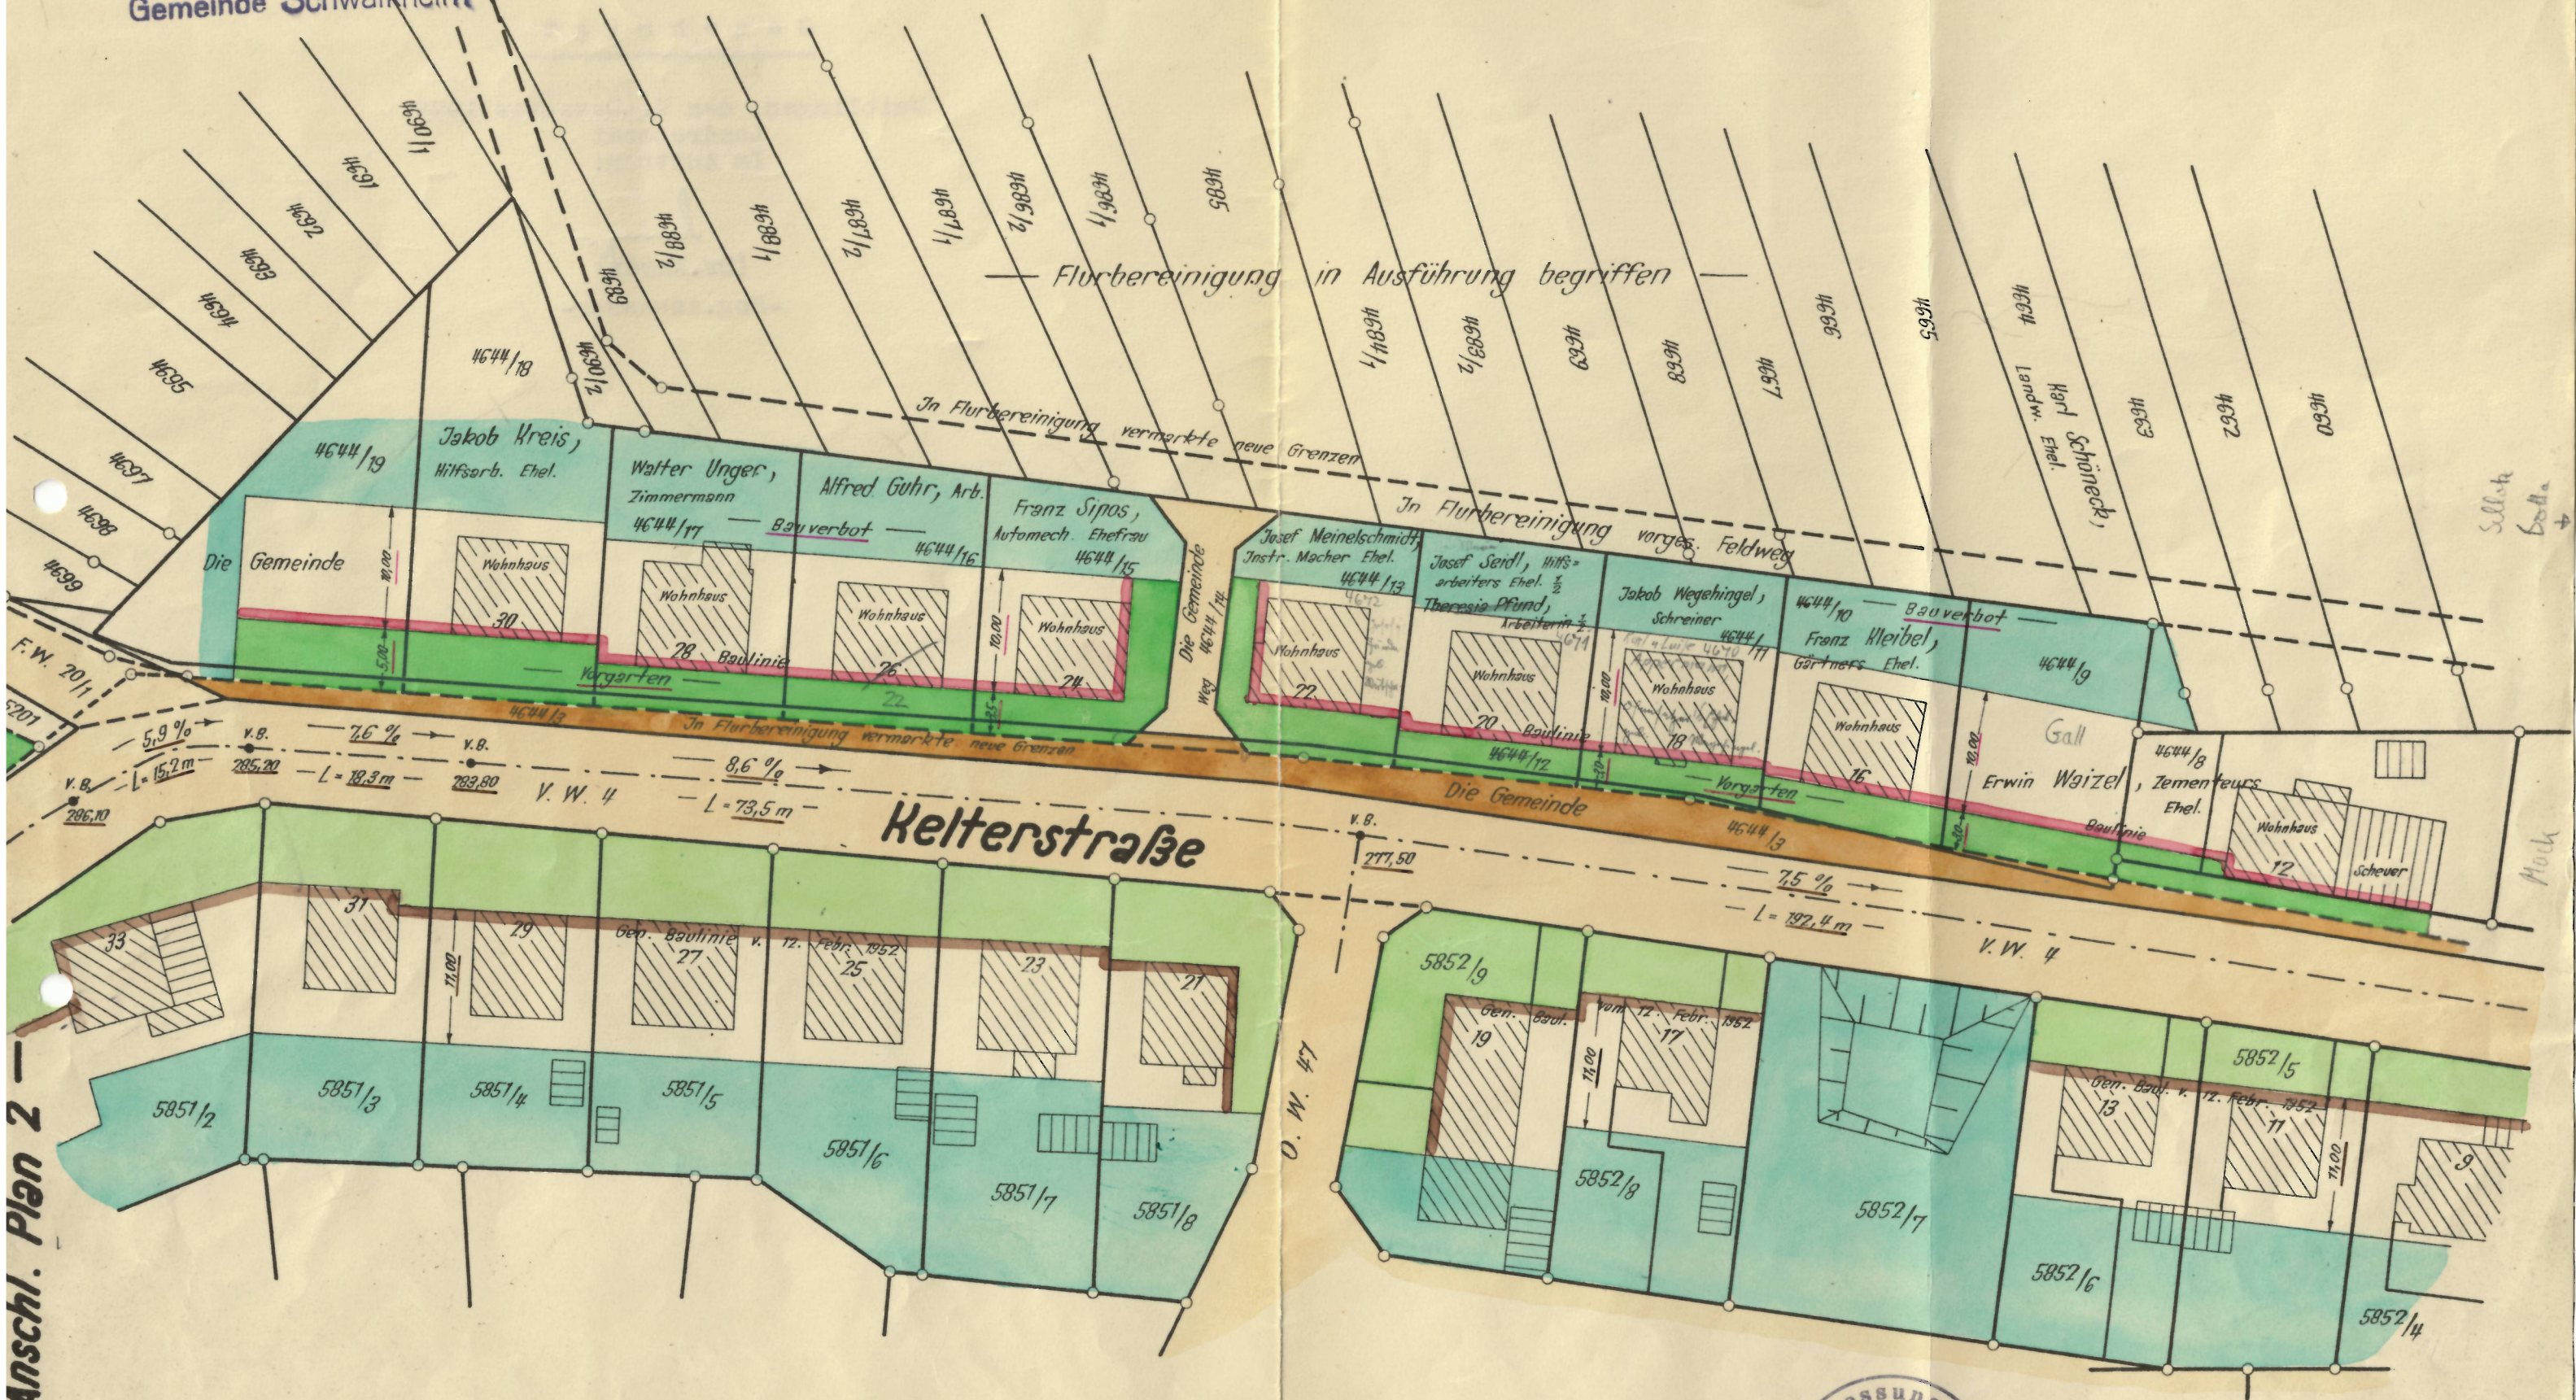

Maßstab 1:500

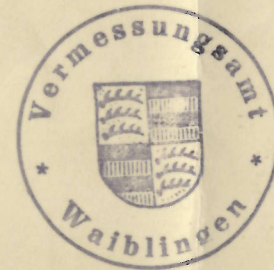

Gefertigt:
Waiblingen, den 20. September 1955
Vermessungsamt
F.A. Hampel