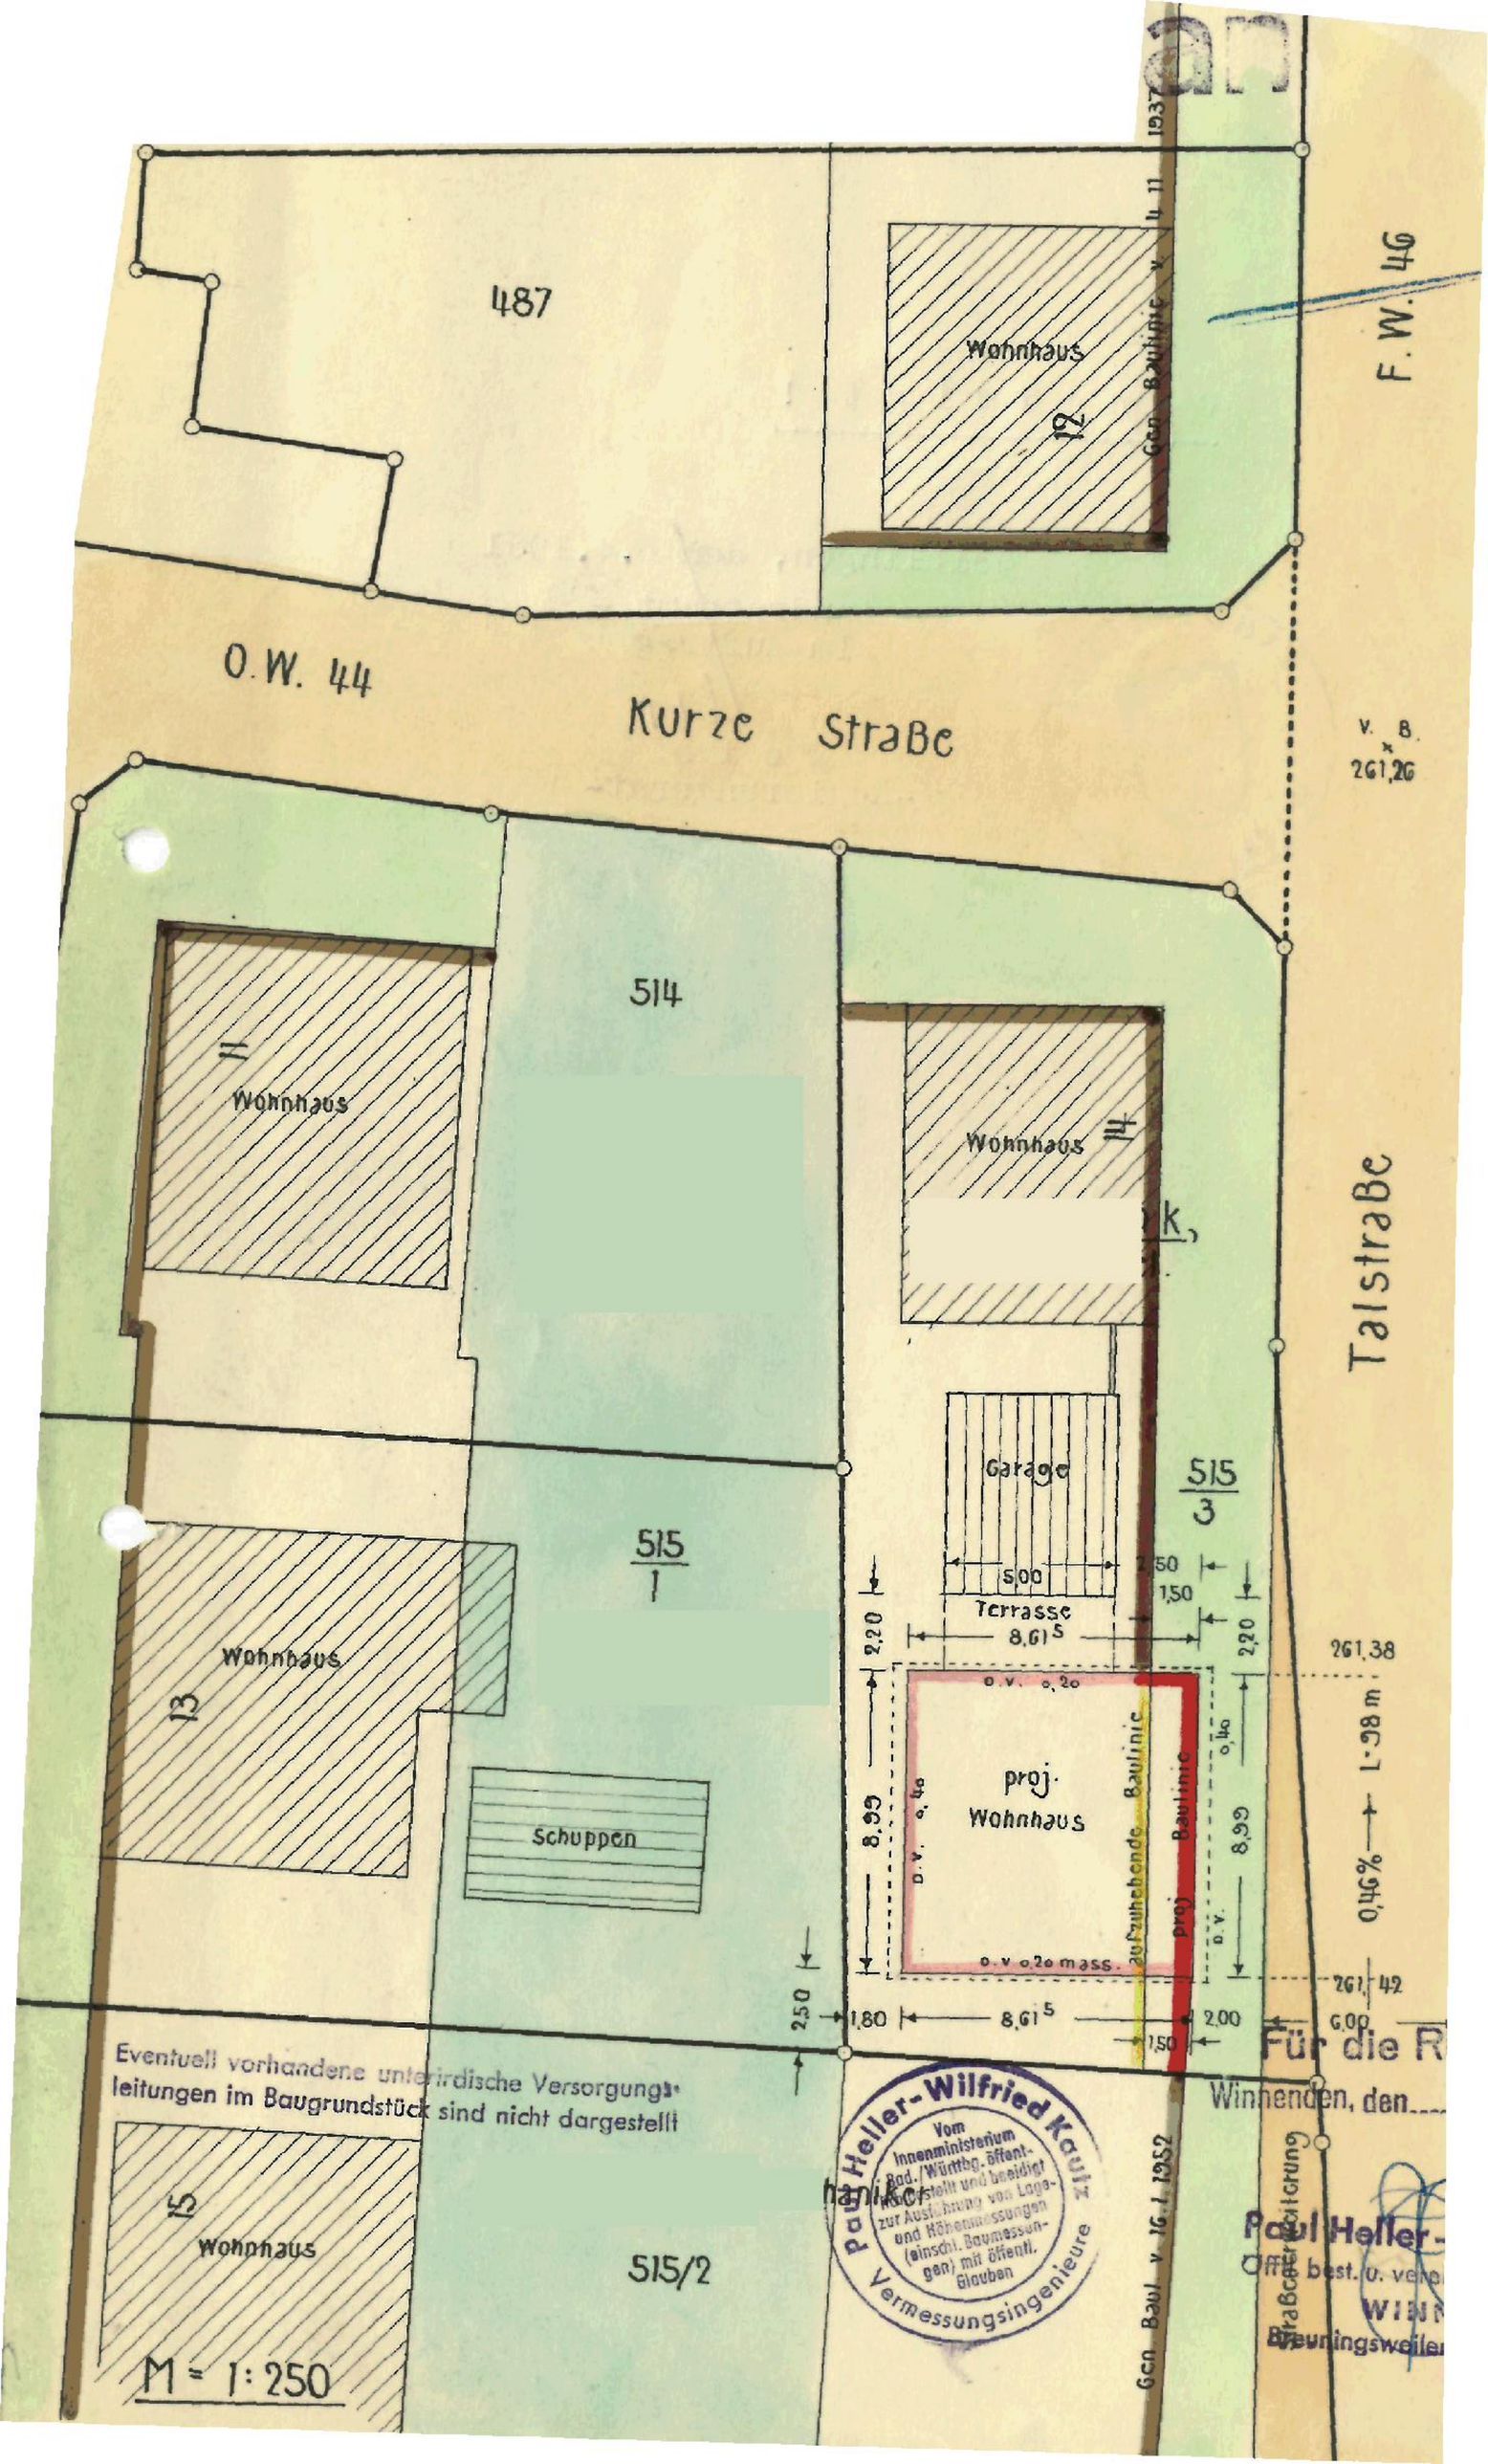

487
Wohnhaus
12
Gen. Baulinie v. H. 11
1937
F. W. 46
O.W. 44
Kurze Straße
v. B.
261,20
514
11
Wohnhaus
Wohnhaus
14
K
Talstraße
Garage
515/3
5,00
2,50
1,50
Terrasse
8,61 5
2,20
2,20
261,38
515/1
Wohnhaus
13
o.v. o,20
proj. Wohnhaus
Baulinie
proj. Baulinie
8,99
8,99
0,46
0,46
D.V.
D.V.
0,46% — 1,38 m
Schuppen
aufzuhebende
o.v. o,20 mass.
261,42
2,50
1,80
8,61 5
2,00
1,50
6,00
Für die R
Winnenden, den
Eventuell vorhandene unterirdische Versorgungs-
leitungen im Baugrundstück sind nicht dargestellt
Paul Heller-Wilfried Kautz
Vom Innenministerium Bad./Württbg. öffentl. bestellt und beeidigt zur Ausführung von Lage- und Höhenmessungen (einschl. Baumessungen) mit öffentl. Glauben
Vermessungsingenieure
15
Wohnhaus
515/2
Gen. Baul. v. 16.1.1952
Paul Heller-
Öffentl. best. u. vere
Straßenabtragung
Breuningsweiler
M = 1:250