

# Fertigung für das Landratsamt

zur Baulinienänderung

Genehmigt!

12 Mai 1953


Genehmigung:  
12. Mai 1953  
Landratsamt  
Sm Auftrag (Feldb)

Im Auftrag (Feldb



Befertigt:  
Weilbingen, den 26. März 1953.  
Vermessungsamt

Stamm

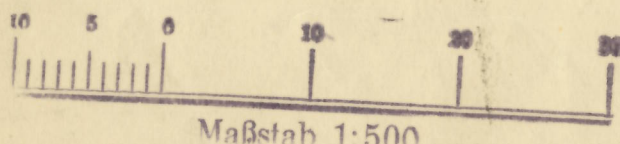

Maßstab 1:500