

GEMEINDE STEINEN


ORTSTEIL HÖLLSTEIN

BEBAUUNGSPLAN

"HAAGMATT"

ÜBERSICHTSPLAN

M 1:5000

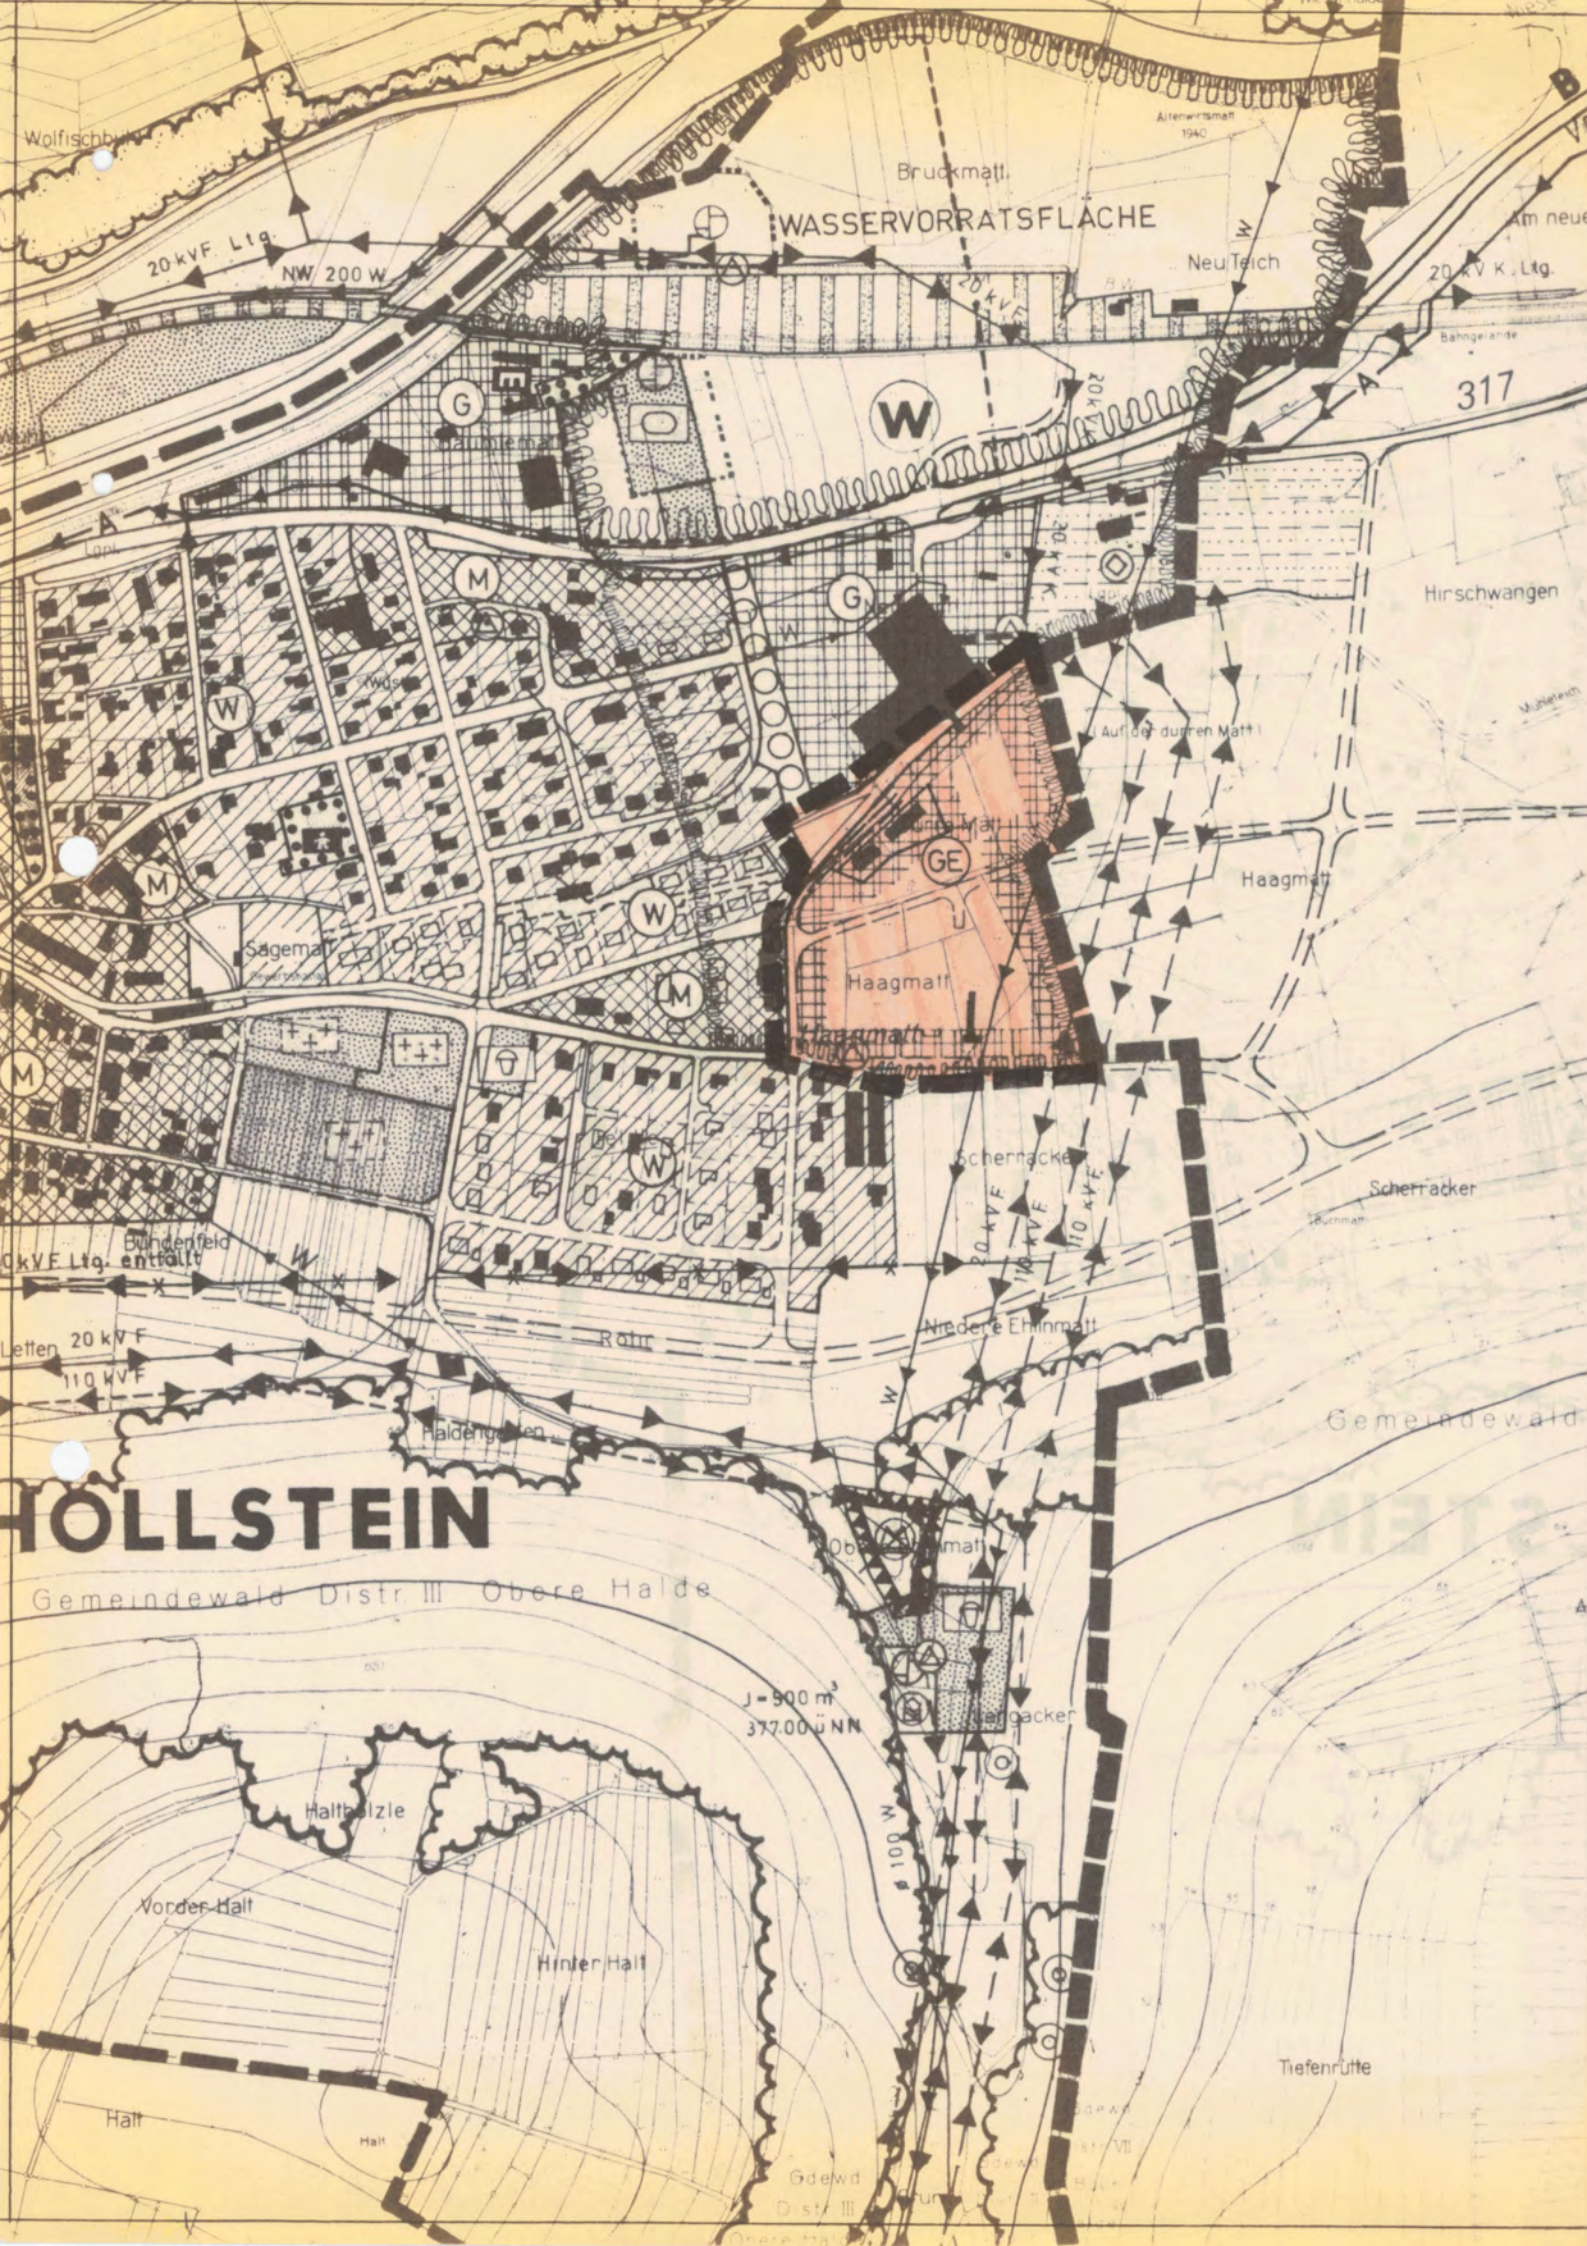

GRENZE DES PLANUNGSGEBIETES

In Kraft getreten am 25. Okt. 1979



Landratsamt Lörrach
Baurechtsamt

Müller

Genehmigt gemäß § 11 BBauG
i.V.m. § 2 Abs. 2 Ziffer 1 der 2.
DVO der Landesregierung.

05. Okt. 1979

Lörrach, den



Landratsamt
Staatliche Verwaltung
Bauabteilung

DIE GEMEINDE:

STEINEN/LÖRRACH, DEN 12.9.78
ENTWURF UND PLANFERTIGUNG

PLANUNGSGRUPPE SÜD-WEST
REGIONAL-STADTPLANUNG
UND SIEDLUNGSERSCHLIESSUNG
7850 LÖRRACH TURMSTR. 22 TEL. 23 00