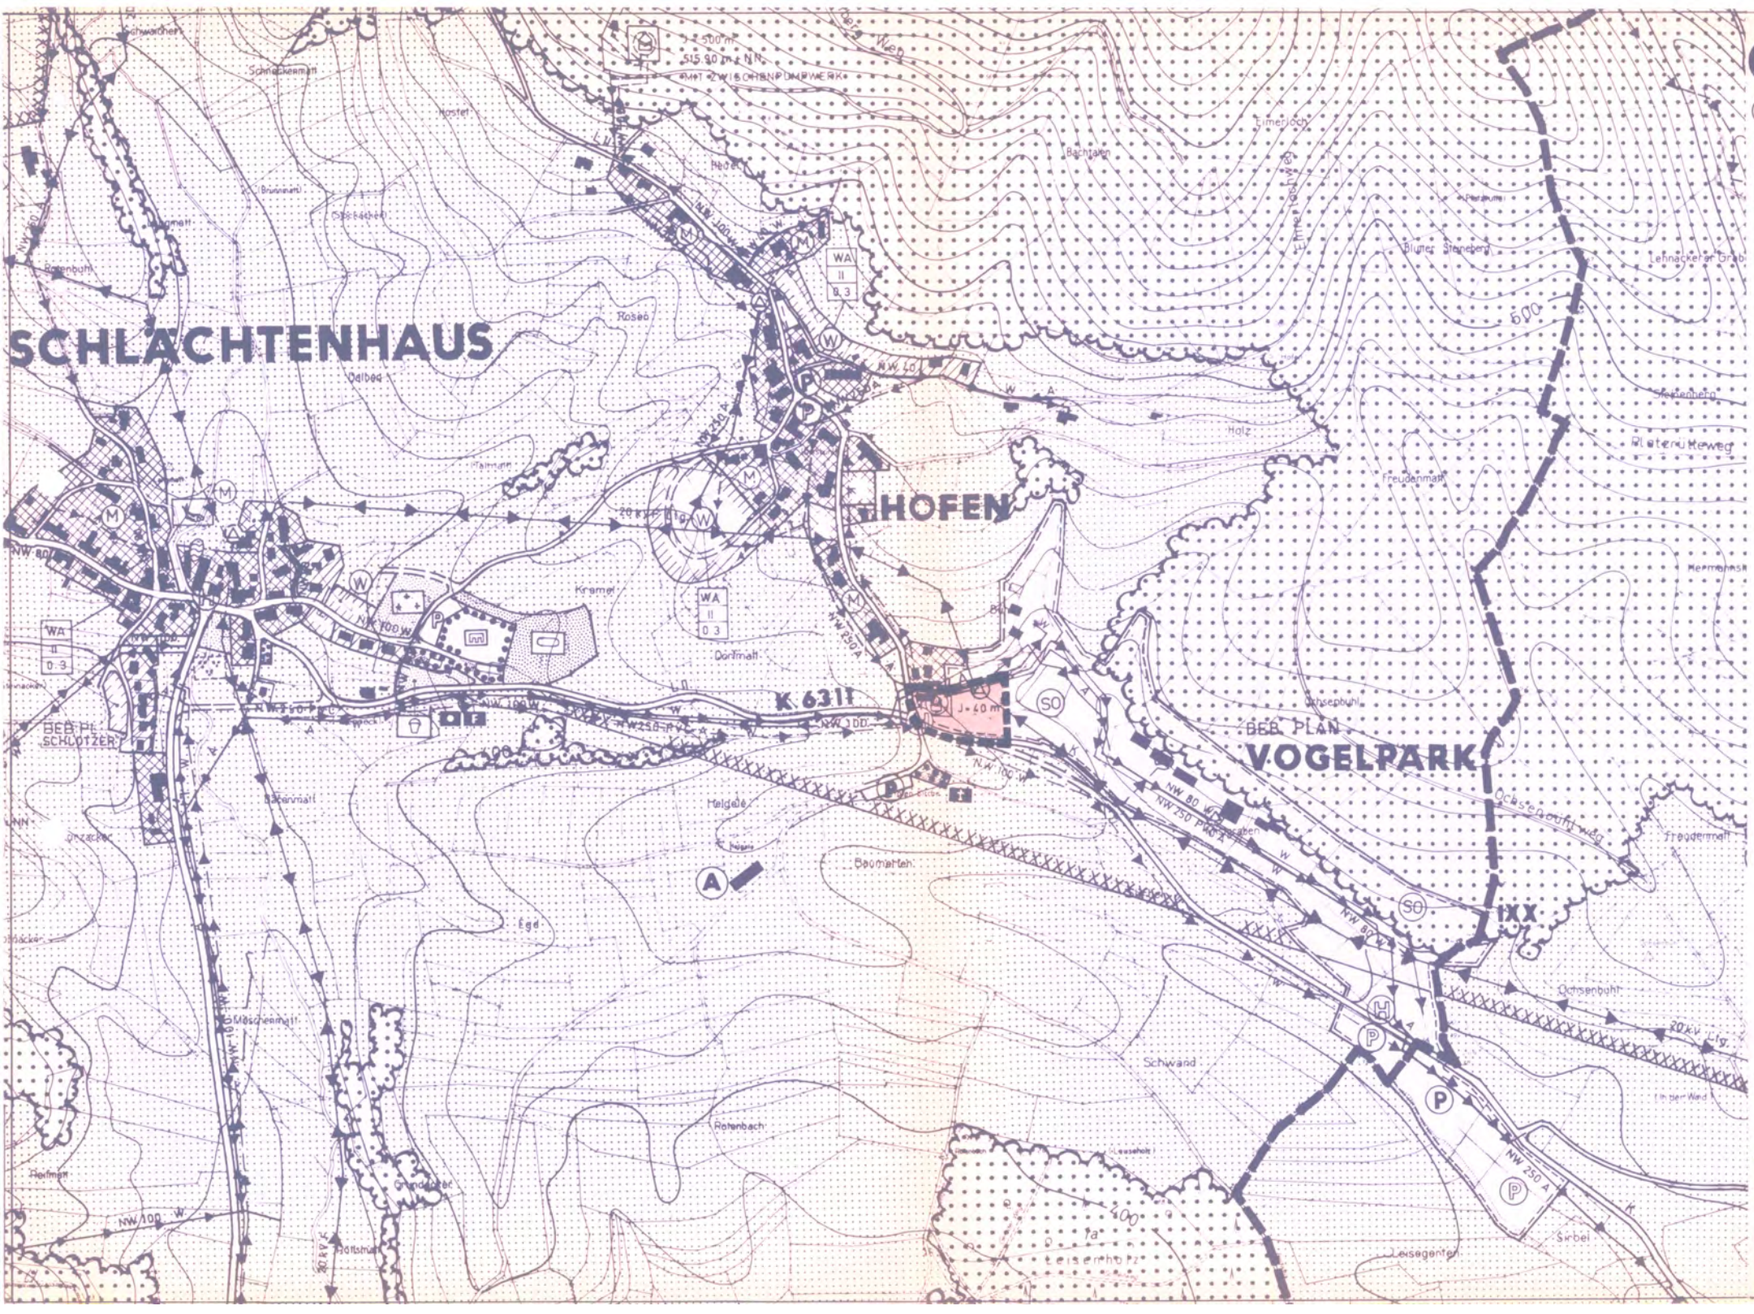
GEMEINDE STEINEN

ORTSTEIL SCHLÄCHTENHAUS-HOFEN

BEBAUUNGSPLAN "VOGELPARK III"

ÜBERSICHTSPLAN M. 1:5000

AUSZUG AUS GEN. FNP


SCHLÄCHTENHAUS
HOFEN
BEB. PL. SCHLOTZER
BEB. PLAN VOGELPARK
K 6311
WA II 0.3
WA II 0.4
WA II 0.3
J=40 m
SO
SO
P
P
P
P
H
A
W
M
NW 100
NW 250 A
NW 80
20 kV Ltg.
Dalbeg
Rosen
Kramel
Dorfmatt
Helgele
Baumatten
Egd
Schwand
Rotenbach
Hofmatt
Ochsenbuht
Freudenmatt
Leisegenter
Sarbel
Bächlacker
Bilgter Steneberg
Lehnackerer Grab
Wasserleitungsweg
Hermannsr
Schlächtenmatt
Brunnmatt
Ostbachweg
Sonnbuht
Hofstr
Hofmatt
Hofbrunnmatt
Hofbrunnweg
Hofbrunnmatt
Hofbrunnmatt
Hofbrunnmatt