

S A T Z U N G

zum Bebauungsplan "VOGELPARK III"

der Gemeinde STEINEN

Gemarkung Schlächtenhaus

für die Grundstücke Fl.St.Nr. 870/1, 869/1, 869/2, 868/1 (teilw.)
859/1 (teilw.) und 870/3 (teilw.)

Aufgrund des § 10 des Bundesbaugesetzes und des § 73 der Landesbauordnung für Baden-Württemberg vom 28.11.83 in Verbindung mit § 4 der Gemeindeordnung für Baden-Württemberg hat der Gemeinderat der Gemeinde Steinen am 25.02.1986 den Bebauungsplan "VOGELPARK III" als Satzung beschlossen.

§ 1 Räumlicher Geltungsbereich des Bebauungsplanes

Der räumliche Geltungsbereich ergibt sich aus den Festsetzungen im zeichnerischen Teil (Bl. 2).

§ 2 Bestandteile des Bebauungsplanes

Der Bebauungsplan besteht aus:

- | | | |
|----------------------------|---------|-------------------------------|
| 1. Lageplan (zeichn. Teil) | (Bl. 2) | v. 19.11.85 i.d.F.v. 25.02.86 |
| 2. Bebauungsvorschriften | | v. 19.11.85 i.d.F.v. 25.02.86 |

§ 3 Beifügungen zum Bebauungsplan

Beigefügt sind:

- | | | |
|-----------------------------|---------|-------------------------------|
| 1. Übersichtsplan M. 1:5000 | (Bl. 1) | v. 19.11.85 |
| 2. Begründung | | v. 19.11.85 i.d.F.v. 25.02.86 |
| 3. Gestaltungsplan | (Bl. 3) | v. 19.11.85 i.d.F.v. 25.02.86 |

§ 4 Außerkraftsetzung

Der Bebauungsplan "Vogelpark III" überlagert teilweise den Bebauungsplan "Vogelpark II", in Kraft getr. am 20.08.77. Mit Inkrafttreten dieser Satzung wird der Überlagerungsbereich im Bebauungsplan "Vogelpark II" außer Kraft gesetzt (sh. Lageplan Anlage).

§ 5 Ordnungswidrigkeiten

Ordnungswidrig im Sinne von § 74 LBO handelt, wer den aufgrund von § 73 LBO ergangenen Bestandteilen dieser Satzung zuwiderhandelt.

§ 6 Inkrafttreten

Diese Satzung tritt mit der Bekanntmachung ihrer Genehmigung in Kraft.

Steinen, den 25.02.1986

Der Bürgermeister:

H. Hummel



ANLAGE zu § 4

Lageplan mit Überlagerungsbereich im Bebauungsplan
"Vogelpark II", in Kraft getr. am 20.08.77

Genehmigt gemäß § 11 BBauG

04. JUNI 1986

Lörrach, den _____
Landratsamt
Städtische Verwaltung
Bauteilung -




In Kraft getreten am 18. JUNI 1986

Landratsamt Lörrach
- Baurechtsamt -



Bebauungsplan "VOGELPARK III"
Teilweise Aufhebung Bebauungsplan "VOGELPARK II"
in Kraft getreten am 20.08.1977

AUSZUG BEBAUUNGSPLAN "VOGELPARK II"

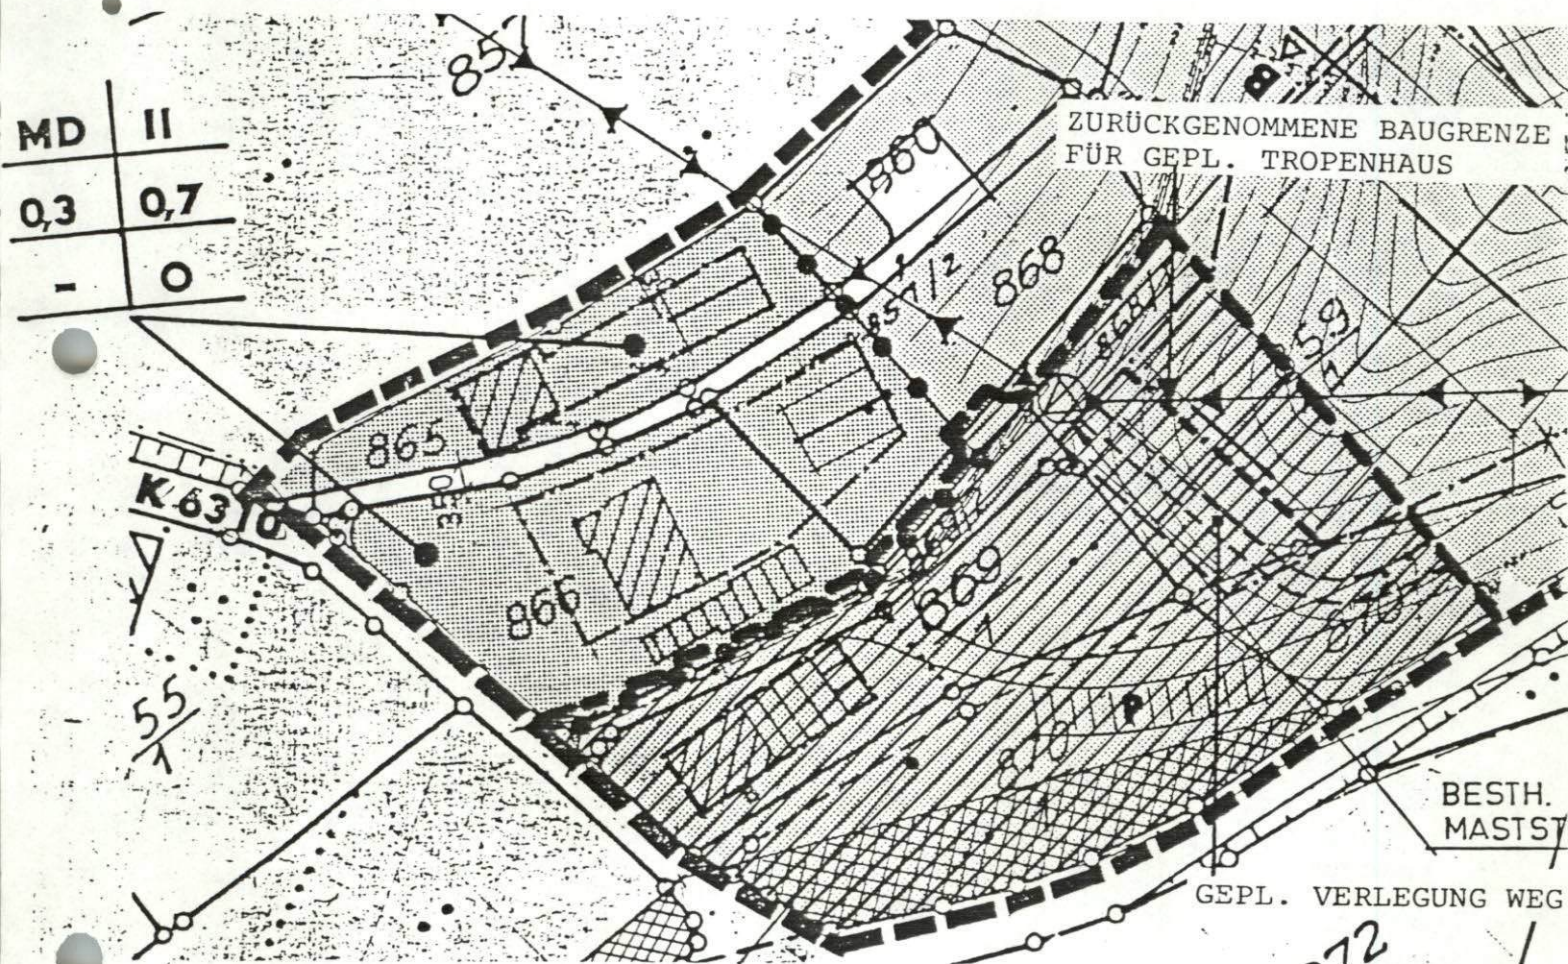

Im alten Bebauungsplan
aufzuhebender, neu über-
planter Teilbereich

Lörrach, den 19.11.85

PLANUNGSGRUPPE SUD-WEST
REGIONAL-STADTPLANUNG
U. SIEDLUNGERSCHLISSUNG
7850 LÖRRACH TURMSTR. 22 TEL. 23 00



Steinen, den 25.02.86

Der Bürgermeister:

H. Hummel