


○ Lage des Planbereiches

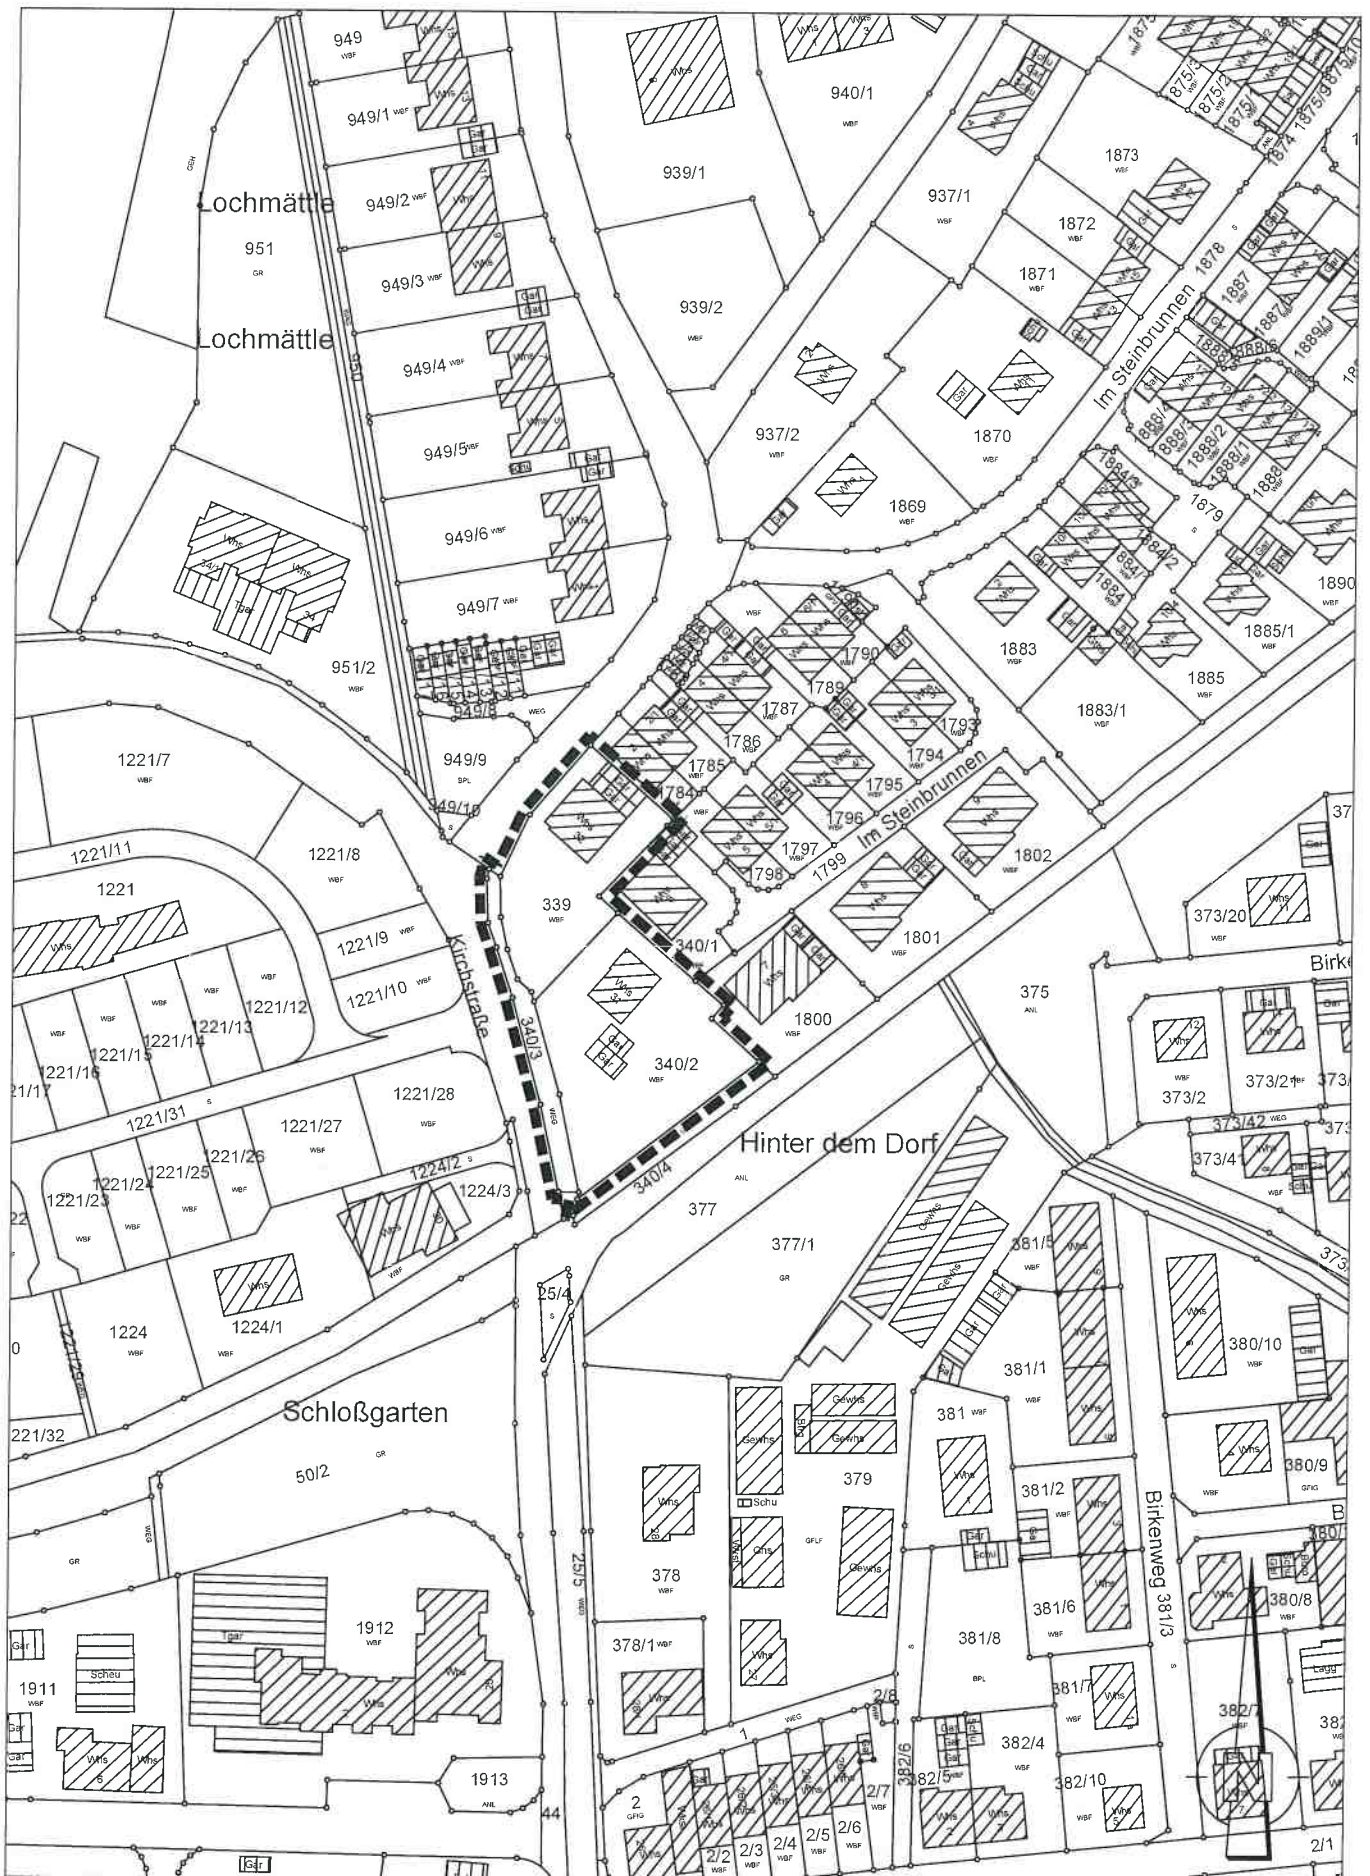



**Gemeinde Steinen**  
 Bebauungsplanänderung  
**Abgrenzungsplan**

Gemarkung Steinen  
 Steinbrunn

**GEOplan**



Planstand: 28.01.2020

Maßstab:

Größe: 21,0 x 29,7

Gez: bä

**1:1500**

Layout: Abgrenz PDF

Proj.Nr.: B 1606

Unterschrift:

*[Signature]*