

Legende:

- P** Parkplatz (§9(1)Nr.11 u. (6) BauGB)
- Umgrenzung von Flächen für Stellplätze, Garagen und Nebenanlagen (§9(1) Nr.4 BauGB)
- Baugrenze** (§9(1) Nr.2 BauGB, § 23 BauNVO)
- Geplante bzw. bestehende First-/ Gebäudehauptrichtung zwingend (§9(1)Nr.2 BauGB, §22 u.23 BauNVO)
- II** Zahl der Vollgeschosse als Höchstmaß (§9 (1) Nr.1 BauGB)
- TH Traufhöhe (§9(1) Nr.1 BauGB)
- SD Satteldach (§74 LBO)
- FH Firsthöhe (§9(1)Nr.1 BauGB)



Abgrenzung unterschiedlicher Nutzung, z.B. von Baugebieten, oder Abgrenzung des Maßes der Nutzung innerhalb eines Baugebietes (z.B. §1(4), §16(5) BauNVO)


Dachneigung (§74 LBO)

Nur Einzel- und Doppelhaushälften zulässig (§9(1) Nr.2 BauGB, §22 u.23 BauNVO)

geplante Bebauung

Unterirdische Leitungen (§9(1)Nr.13 BauGB)


Hinweis: Leitungslagen nach Bestandsplanwerk Versorgungsträger

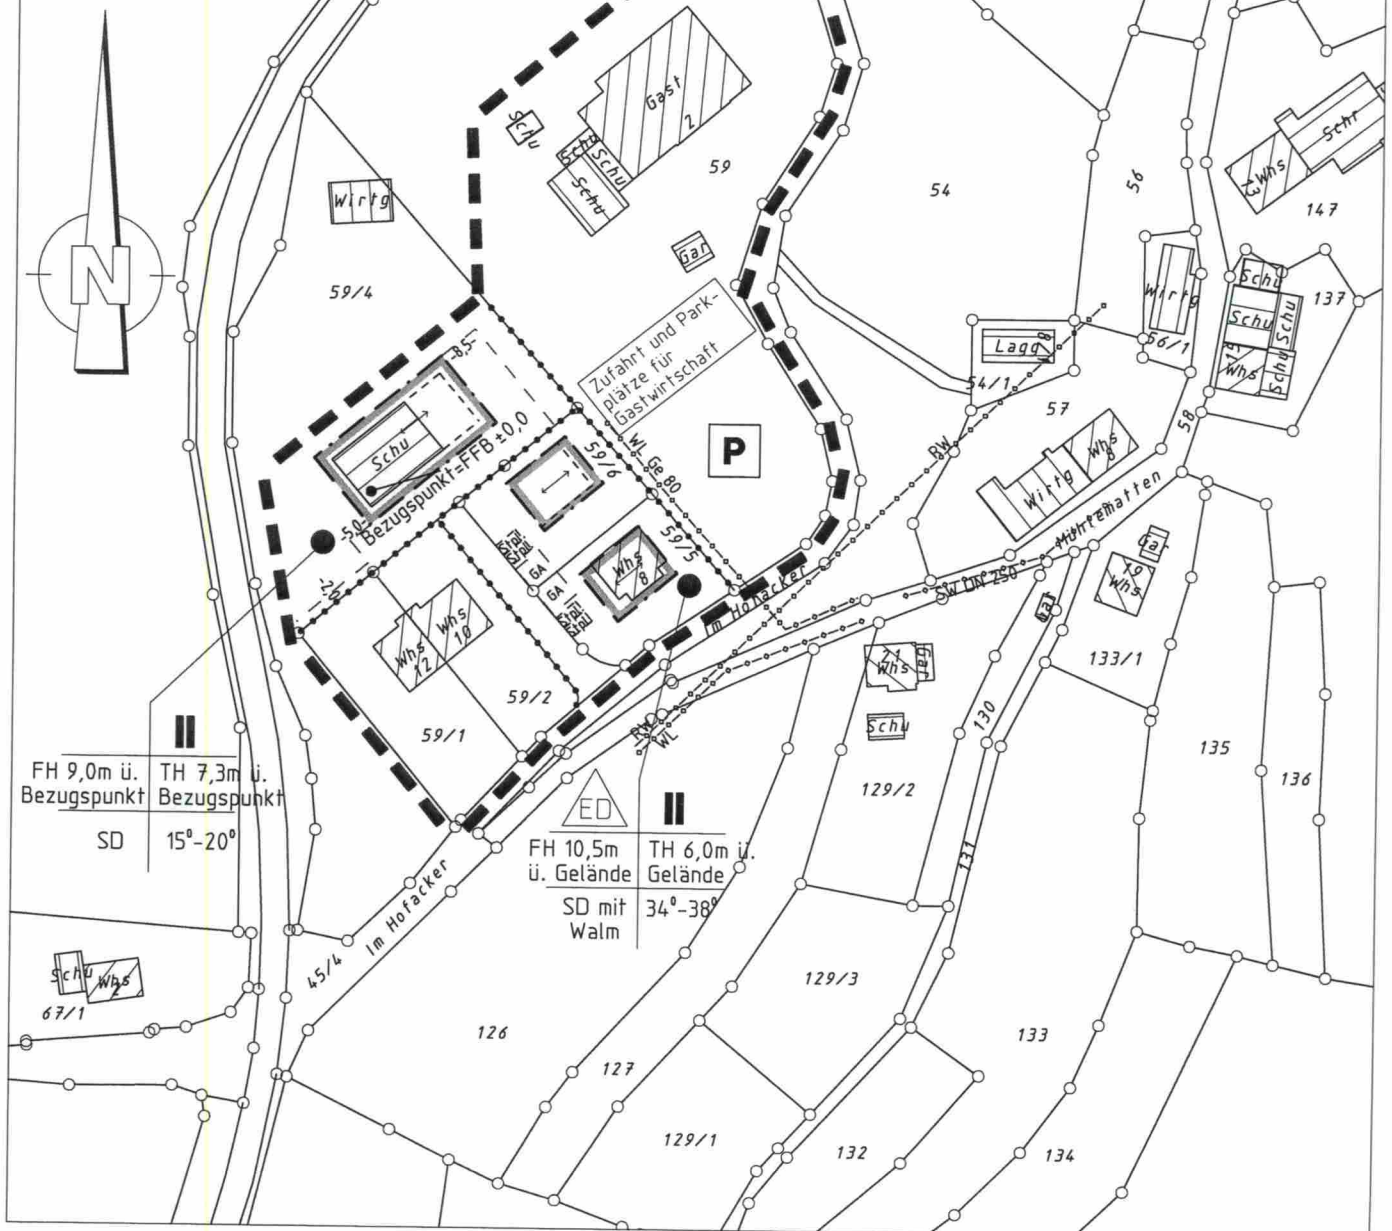

Gemeinde Steinen
Außenbreichssatzung
zeichnerischer Teil

Gemarkung Endenburg
Im Hofacker II

GEOplan

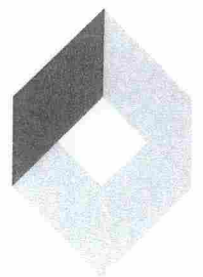

Datum: 03.02.2015	gez.: Sc	Maßstab: 1:1500
Größe: 21,0 x 29,7	gepr.: Fl	
Plbz: satzung.plt	Proj.Nr.: B1462	Unterschrift: <i>[Signature]</i>