STAND: 02.12.2019

ANLAGE NR. 4-1

GEMEINDE BAHLINGEN

LANDKREIS EMMENDINGEN


BEBAUUNGSPLAN

UND ÖRTLICHE BAUVORSCHRIFTEN

"SPEICHER"

GELÄNDESCHNITT 100

Schnitt 100
M. 1:100

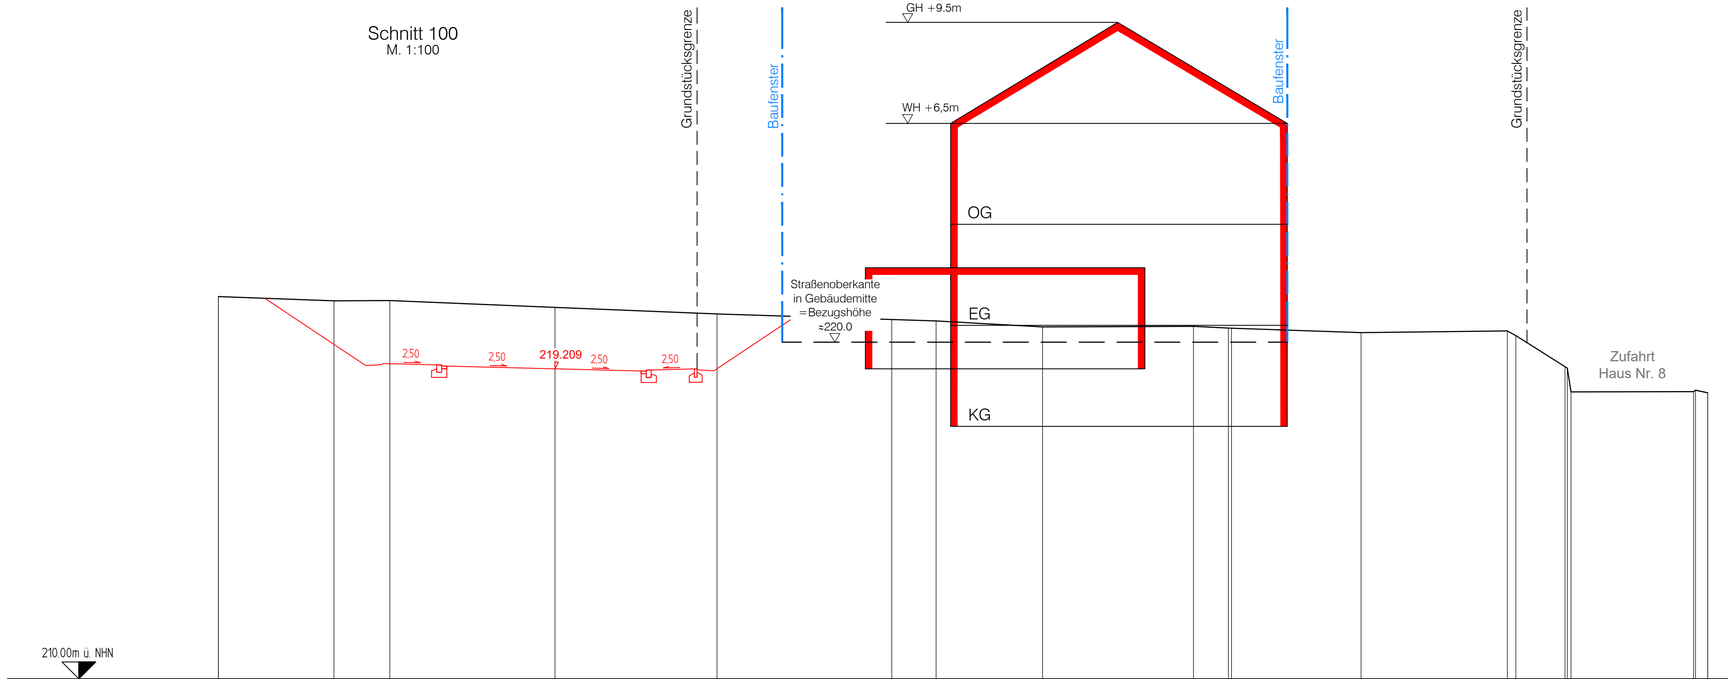

M 1 : 100


0 5 10 20 30

PROJEKT	2015 325
BEARB.	Kernler
GEZ.	Wöhrle, Schr, Wb
DATUM	02.12.2019
201525/baulpl/satz_GS01-Geländeschn	

PLANUNG

77886 Lauf ☎ 07841/703-0

ZINK INGENIEURE

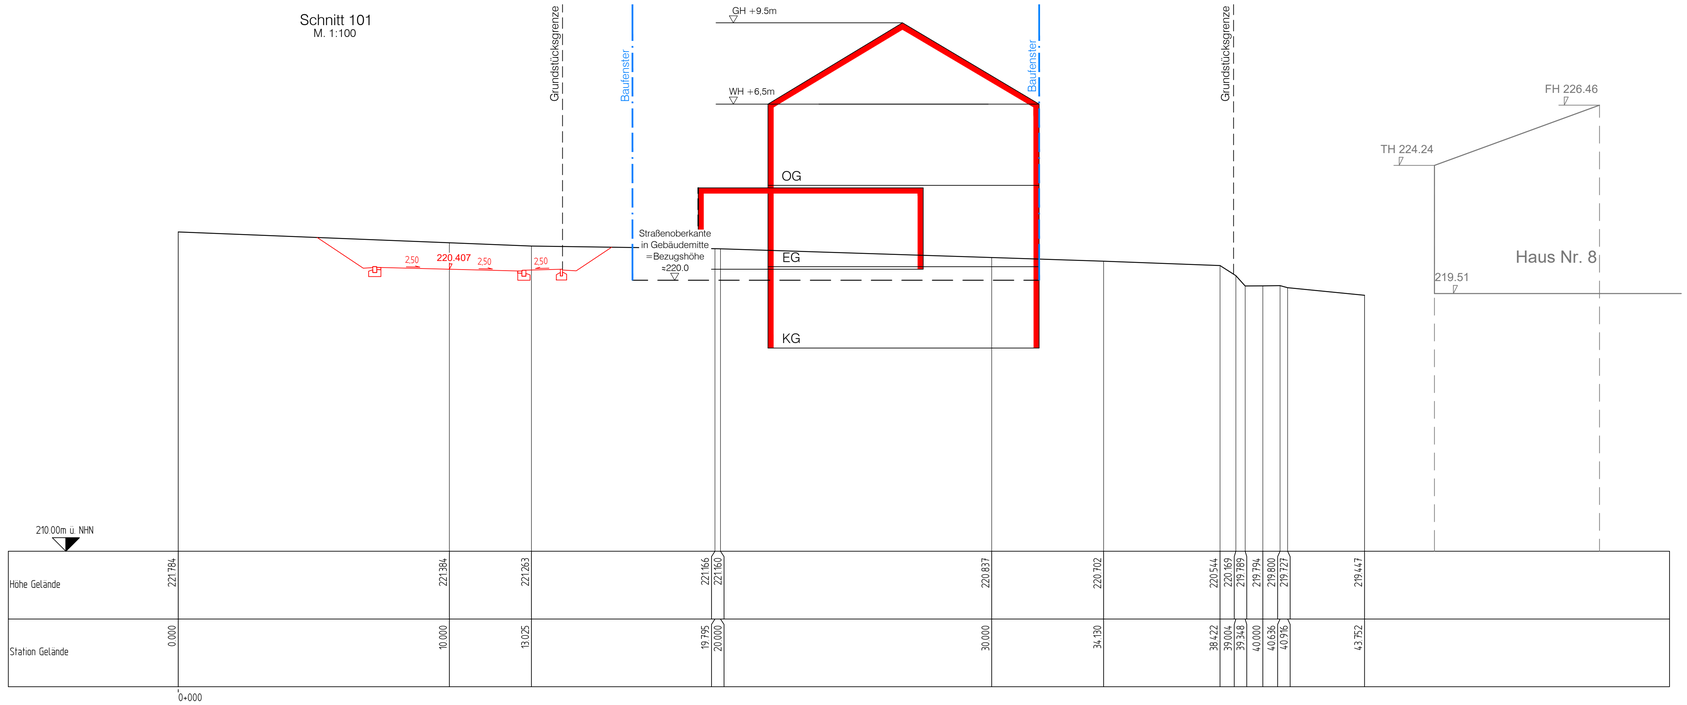

STAND: 02.12.2019

ANLAGE NR. 4-2

GEMEINDE BAHLINGEN

LANDKREIS EMMENDINGEN

BEBAUUNGSPLAN

UND ÖRTLICHE BAUVORSCHRIFTEN

"SPEICHER"

GELÄNDESCHNITT 101

M 1 : 100


0 5 10 20 30

PROJEKT	2015 325
BEARB.	Kernler
GEZ.	Wöhrle, Schr, Wb
DATUM	02.12.2019
295325/baulpl/satz_0501-Geländeschn	

PLANUNG

77886 Lauf ☎ 07841/703-0

ZINK INGENIEURE

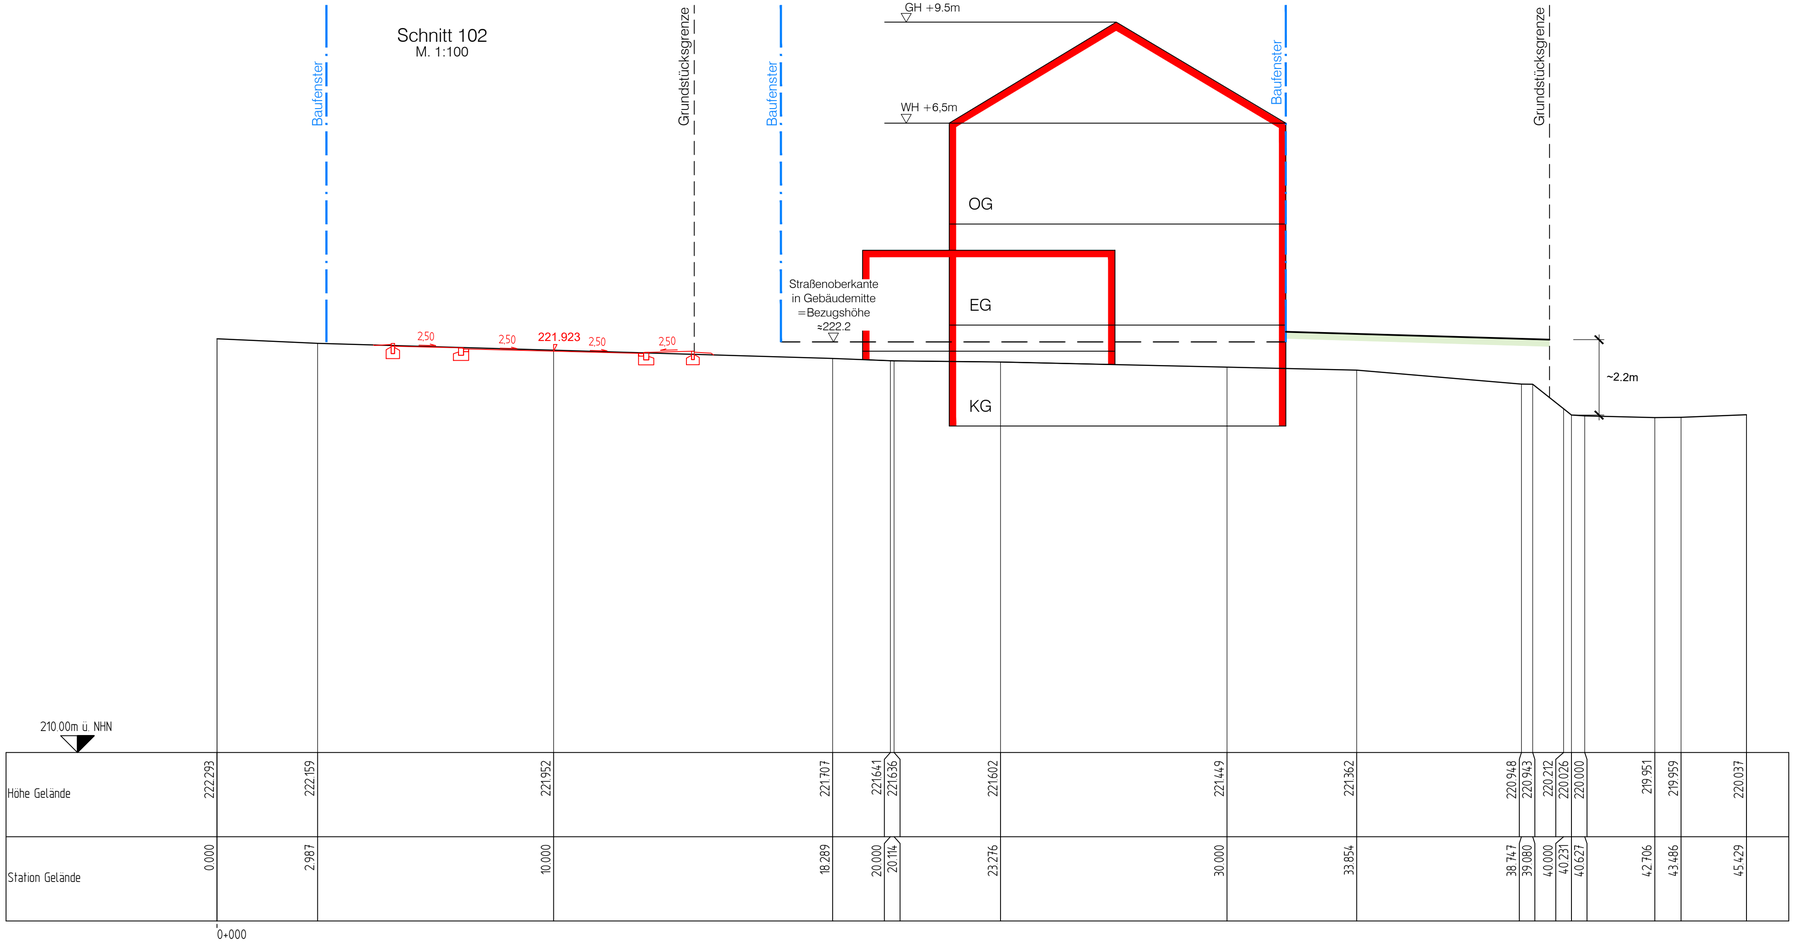

STAND: 02.12.2019

ANLAGE NR. 4-3

GEMEINDE BAHLINGEN

LANDKREIS EMMENDINGEN

BEBAUUNGSPLAN

UND ÖRTLICHE BAUVORSCHRIFTEN

"SPEICHER"


GELÄNDESCHNITT 102

M 1 : 100

0 5 10 20 30

PROJEKT	2015 325
BEARB.	Kernler
GEZ.	Wöhrle, Schr, Wb
DATUM	02.12.2019
201525/baulpl/satz_QS01-Geländeschn	

PLANUNG
77886 Lauf ☎ 07841/703-0
ZINK INGENIEURE

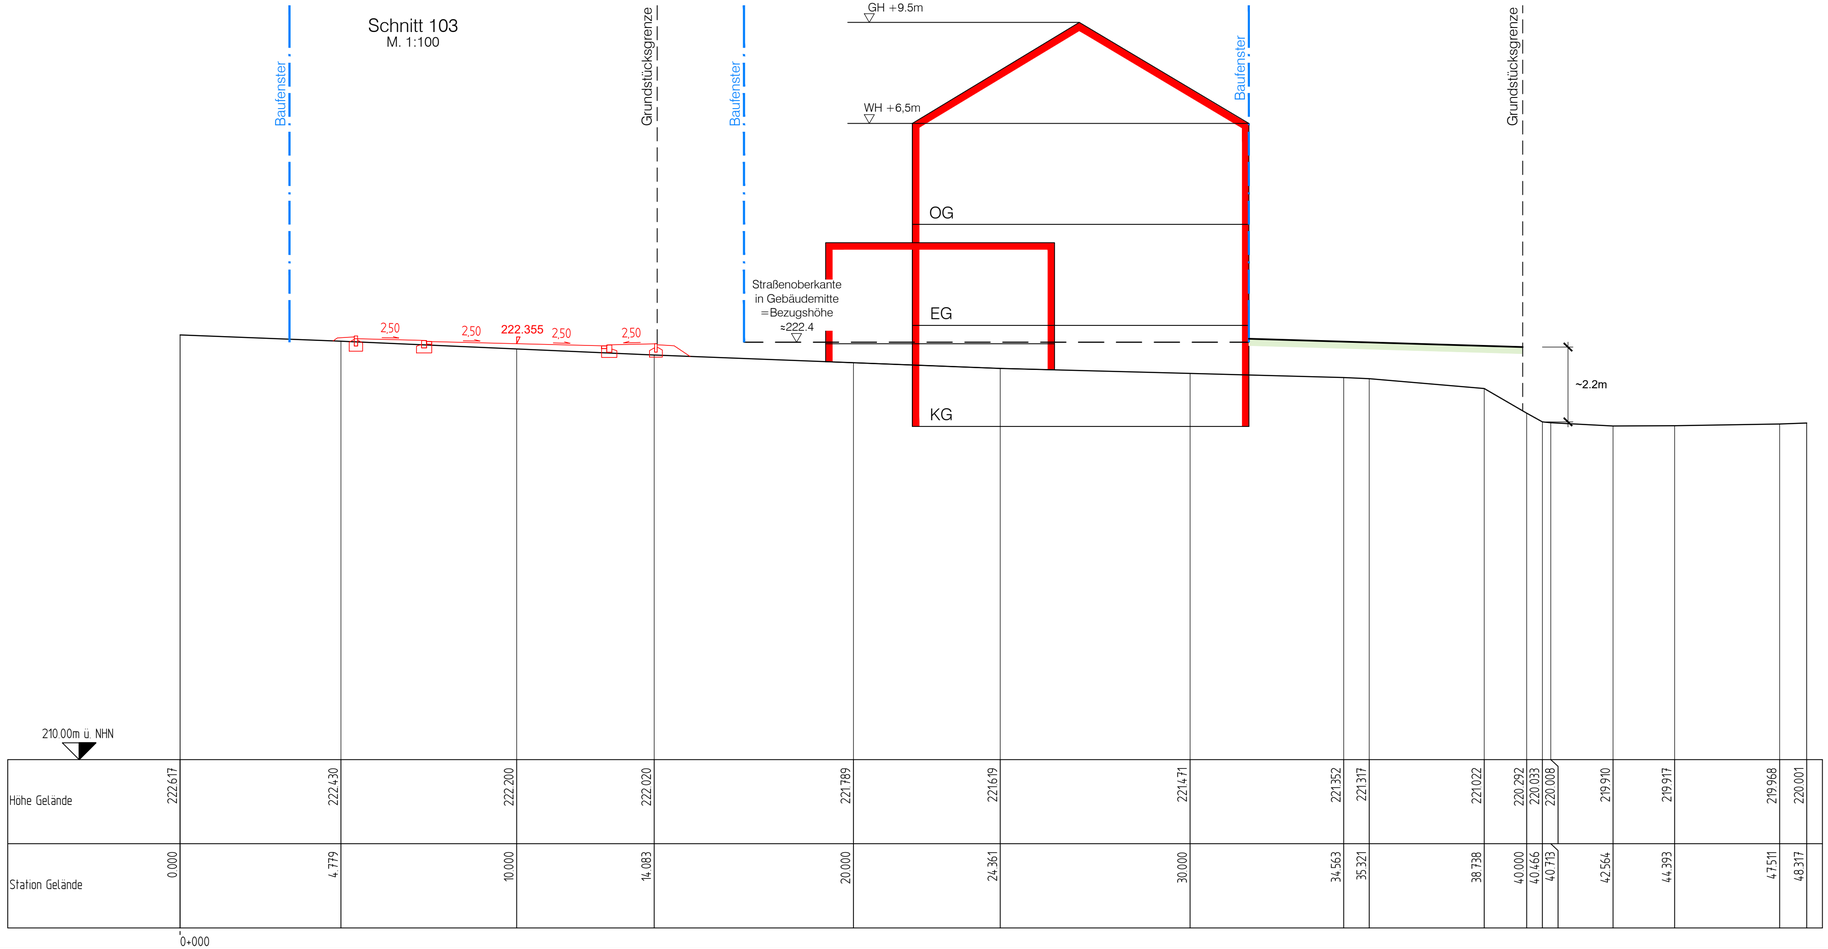

STAND: 02.12.2019

ANLAGE NR. 4-4

GEMEINDE BAHLINGEN

LANDKREIS EMMENDINGEN

BEBAUUNGSPLAN

UND ÖRTLICHE BAUVORSCHRIFTEN

"SPEICHER"

GELÄNDESCHNITT 103

M 1 : 100

0 5 10 20 30

PROJEKT	2015 325
BEARB.	Kernler
GEZ.	Wöhrle, Schr, Wb
DATUM	02.12.2019
201525/baupl/satz_GS01-Geländeschn	

PLANUNG
77886 Lauf ☎ 07841/703-0
ZINK INGENIEURE

STAND: 02.12.2019

ANLAGE NR. 4-5

GEMEINDE BAHLINGEN


LANDKREIS EMMENDINGEN

BEBAUUNGSPLAN

UND ÖRTLICHE BAUVORSCHRIFTEN

"SPEICHER"

GELÄNDESCHNITT 104

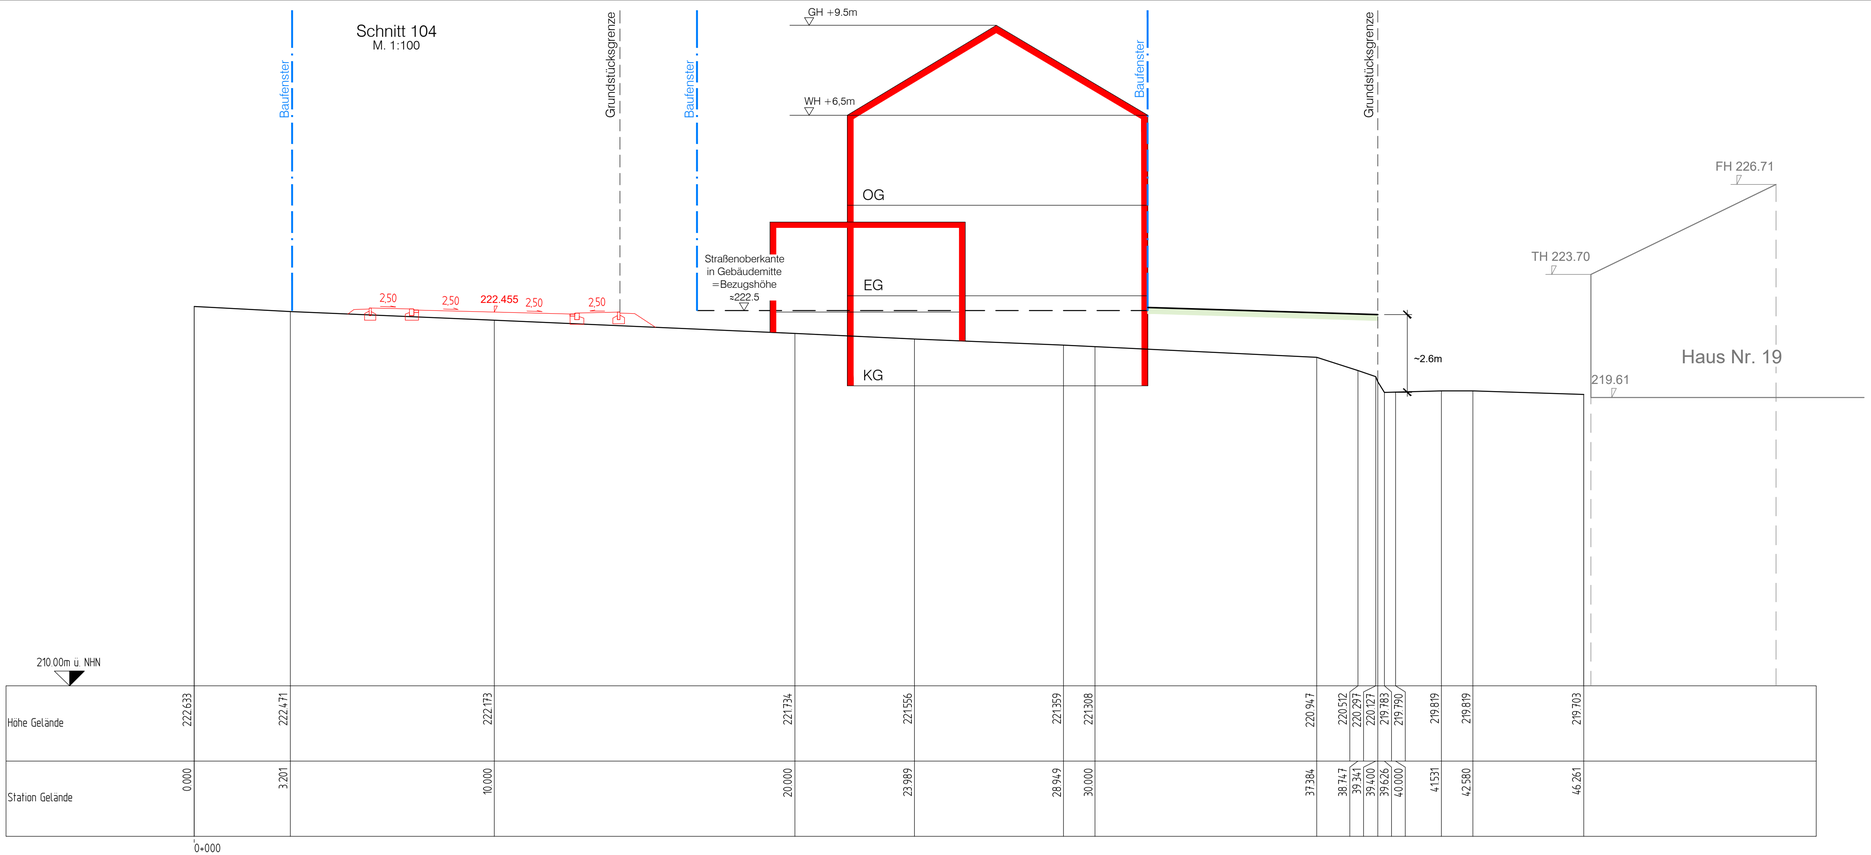

M 1 : 100

0 5 10 20 30


PROJEKT	2015 325
BEARB.	Kernler
GEZ.	Wöhrle, Schr, Wb
DATUM	02.12.2019
2015325/bauplt/satz_0501-Geländeschn	

PLANUNG

77886 Lauf ☎ 07841/703-0

ZINK INGENIEURE

Schnitt 105
M. 1:100

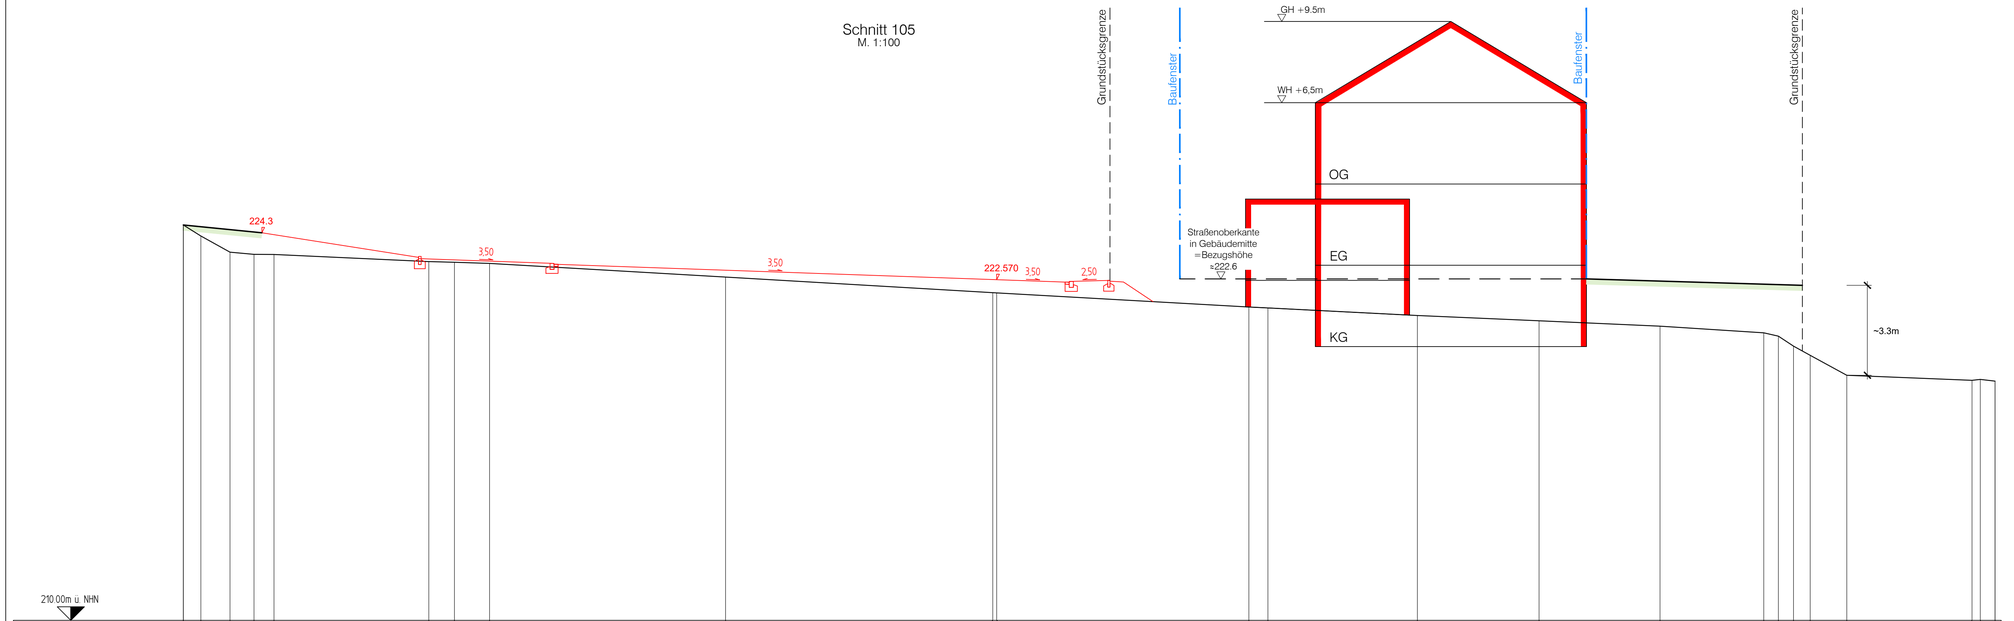

STAND: 02.12.2019

ANLAGE NR. 4-6

GEMEINDE BAHLINGEN

LANDKREIS EMMENDINGEN

BEBAUUNGSPLAN

UND ÖRTLICHE BAUVORSCHRIFTEN

"SPEICHER"

GELÄNDESCHNITT 105

M 1 : 100


0 5 10 20 30

PROJEKT	2015 325
BEARB.	Kernler
GEZ.	Wöhrle, Schr, Wb
DATUM	02.12.2019
295325/bauplt/satz_0501-Geländeschn	

PLANUNG

77886 Lauf ☎ 07841/703-0

ZINK INGENIEURE

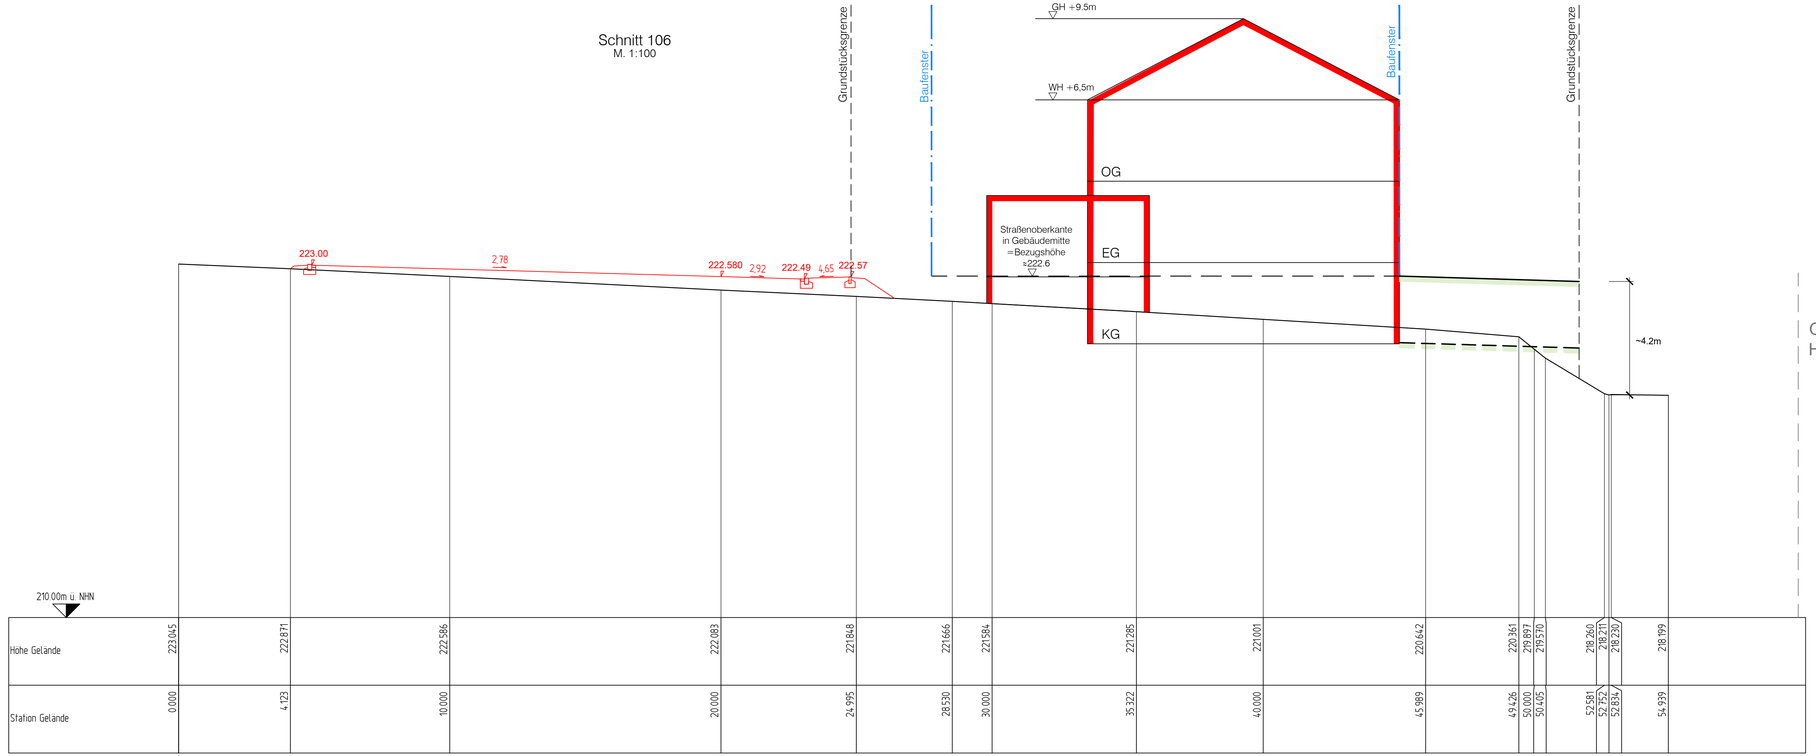

STAND: 02.12.2019

ANLAGE NR. 4-7

GEMEINDE BAHLINGEN

LANDKREIS EMMENDINGEN

BEBAUUNGSPLAN

UND ÖRTLICHE BAUVORSCHRIFTEN

"SPEICHER"


GELÄNDESCHNITT 106

M 1 : 100

0 5 10 20 30

PROJEKT	2015 325
BEARB.	Kernler
GEZ.	Wöhrle, Schr, Wb
DATUM	02.12.2019
295325/baulpl/satz_0501-Geländeschn	

PLANUNG
77886 Lauf ☎ 07841/703-0
ZINK INGENIEURE

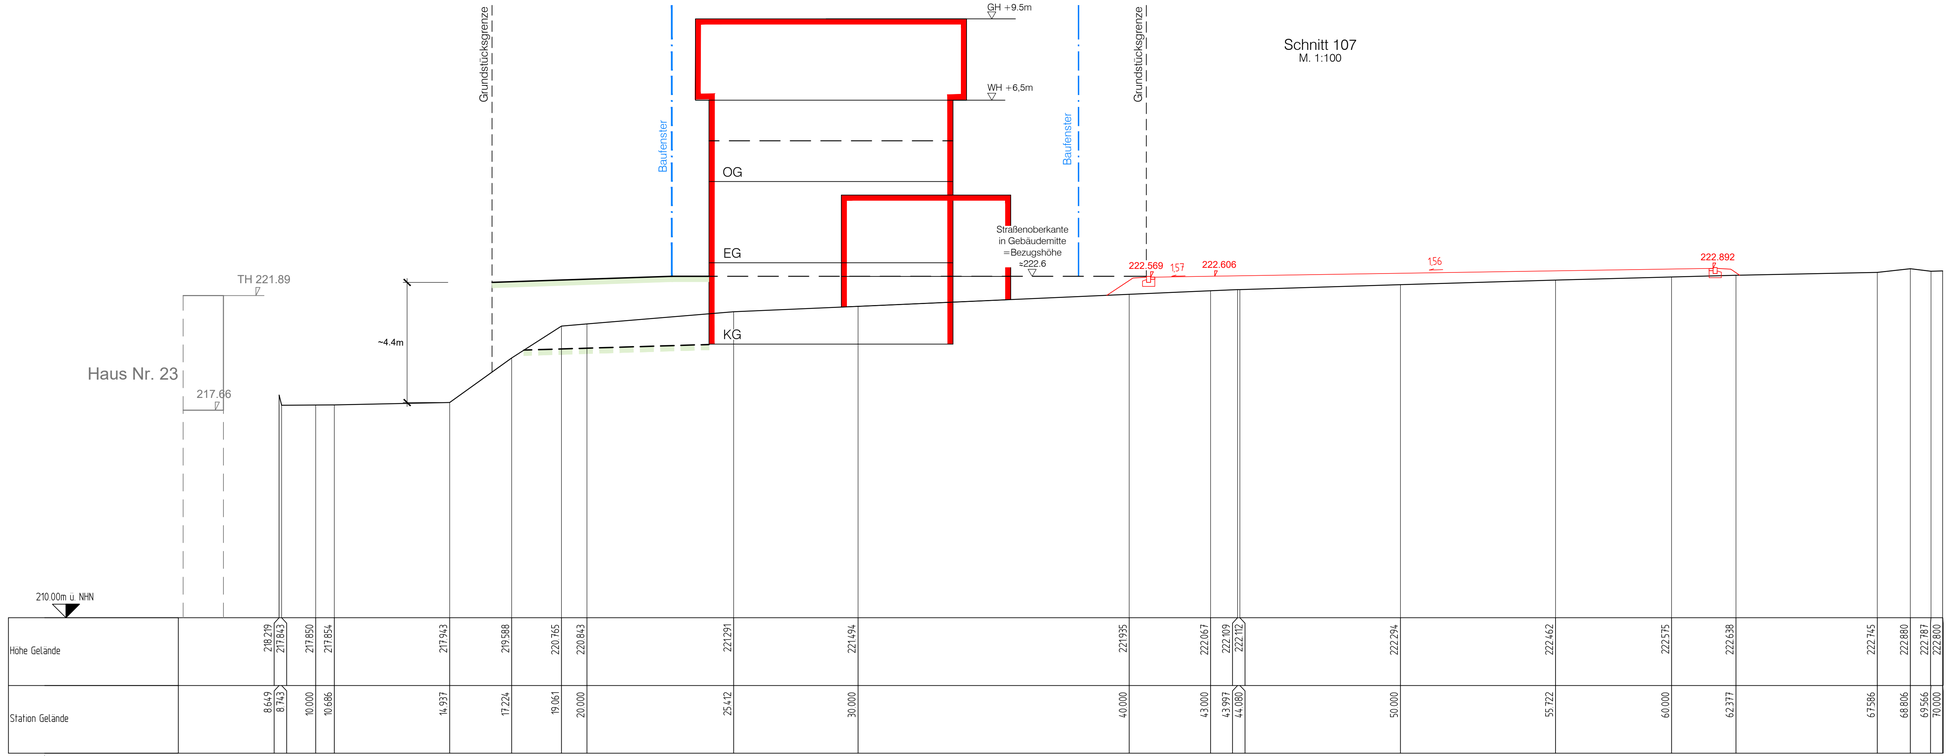

STAND: 02.12.2019

ANLAGE NR. 4-8

GEMEINDE BAHLINGEN

LANDKREIS EMMENDINGEN

BEBAUUNGSPLAN

UND ÖRTLICHE BAUVORSCHRIFTEN

"SPEICHER"

GELÄNDESCHNITT 107

M 1 : 100

0 5 10 20 30

PROJEKT	2015 325
BEARB.	Kernler
GEZ.	Wöhrle, Schr, Wb
DATUM	02.12.2019
295325/baulgl/satz_0501-Geländeschn	

PLANUNG

77886 Lauf ☎ 07841/703-0

ZINK INGENIEURE

95.0/29.7



Schnitt 108
M. 1:100

STAND: 02.12.2019
FASSUNG: ENTWURF ZUR ERNEUTEN ÖFFENTLICHEN AUSLEGUNG GEMÄSS § 4a Abs. 3 BauGB

ANLAGE NR. 4-9

GEMEINDE BAHLINGEN
LANDKREIS EMMENDINGEN

BEBAUUNGSPLAN
UND ÖRTLICHE BAUVORSCHRIFTEN

"SPEICHER"

GELÄNDESCHNITT 108


M 1 : 100
0 5 10 20 30

PROJEKT	2015 325
BEARB.	Kernler
GEZ.	Wöhrle, Schr, Wb
DATUM	--

PLANUNG
77886 Lauf ☎ 07841/703-0
ZINK INGENIEURE

P:\Projekte\2015\2015325\Gruppe Bauleitplanung\03 Entwurf\2015325_baulpl_ept_QS01-Geländeschnitte_eOL.dwg (Schnitt 108_PDF)

95.0/29.7

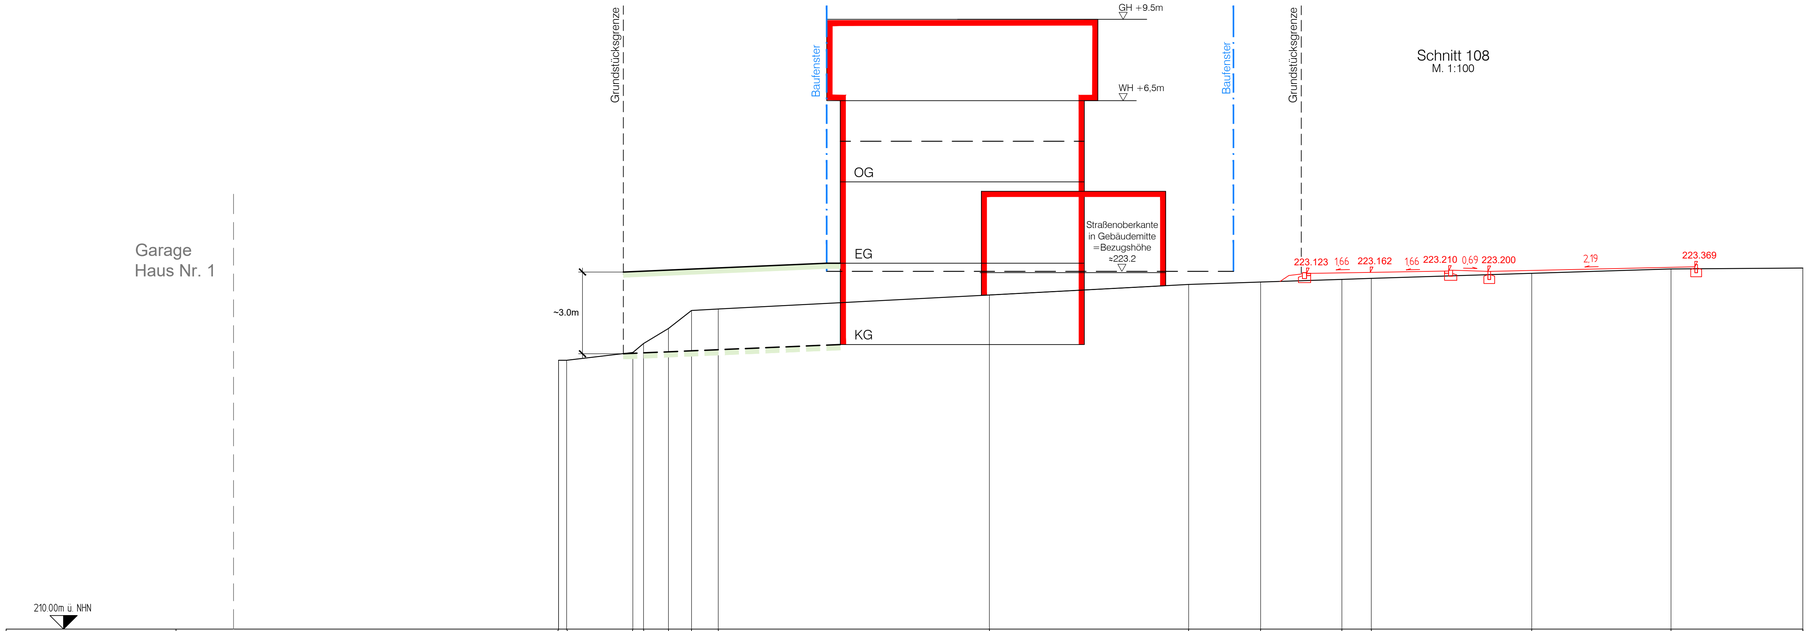

Schnitt 108
M. 1:100

STAND: 02.12.2019

ANLAGE NR. 4-9

GEMEINDE BAHLINGEN

LANDKREIS EMMENDINGEN

BEBAUUNGSPLAN

UND ÖRTLICHE BAUVORSCHRIFTEN

"SPEICHER"

GELÄNDESCHNITT 108

M 1 : 100

0 5 10 20 30

PROJEKT	2015 325
BEARB.	Kernler
GEZ.	Wöhrle, Schr, Wb
DATUM	02.12.2019
295325/baulpl/satz_0501-Geländeschn	

PLANUNG

77886 Lauf ☎ 07841/703-0

ZINK INGENIEURE

95.0/29.7