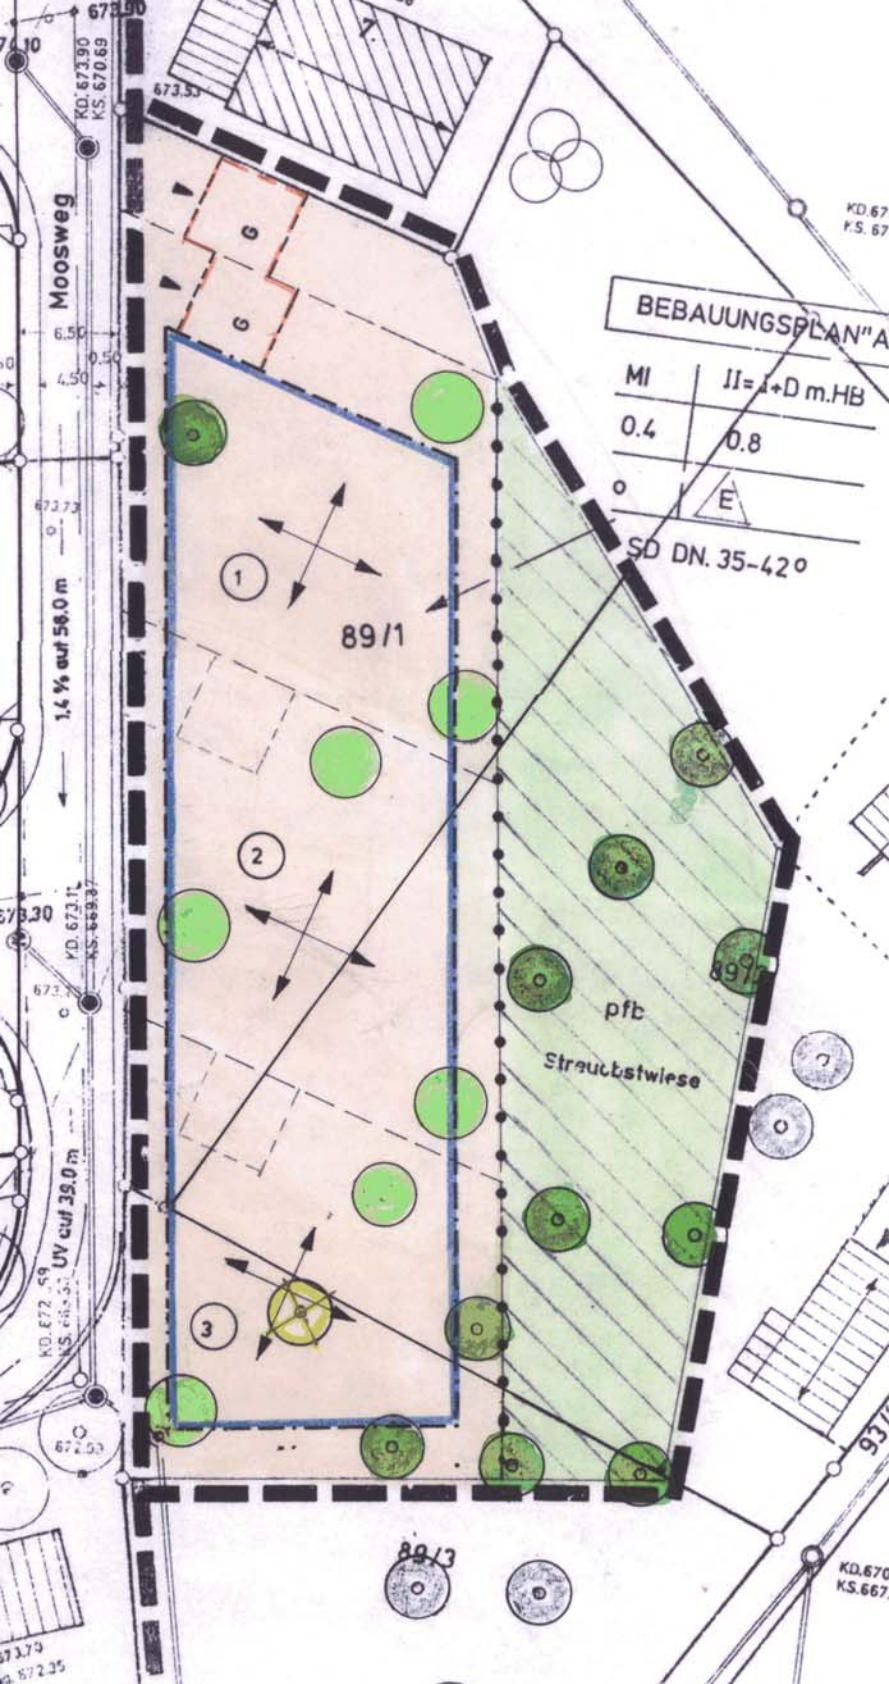

Moosweg
BEBAUUNGSPLAN "A
MI
II=I+D m.HB
0.4
0.8
o
E
SD DN. 35-42°
89/1
89/3
pfb
Strauchstwiese
1,4 % auf 58,0 m
UV auf 39,0 m
673.90
673.53
673.73
673.30
672.53
672.35