
# Geländeschnitt 1

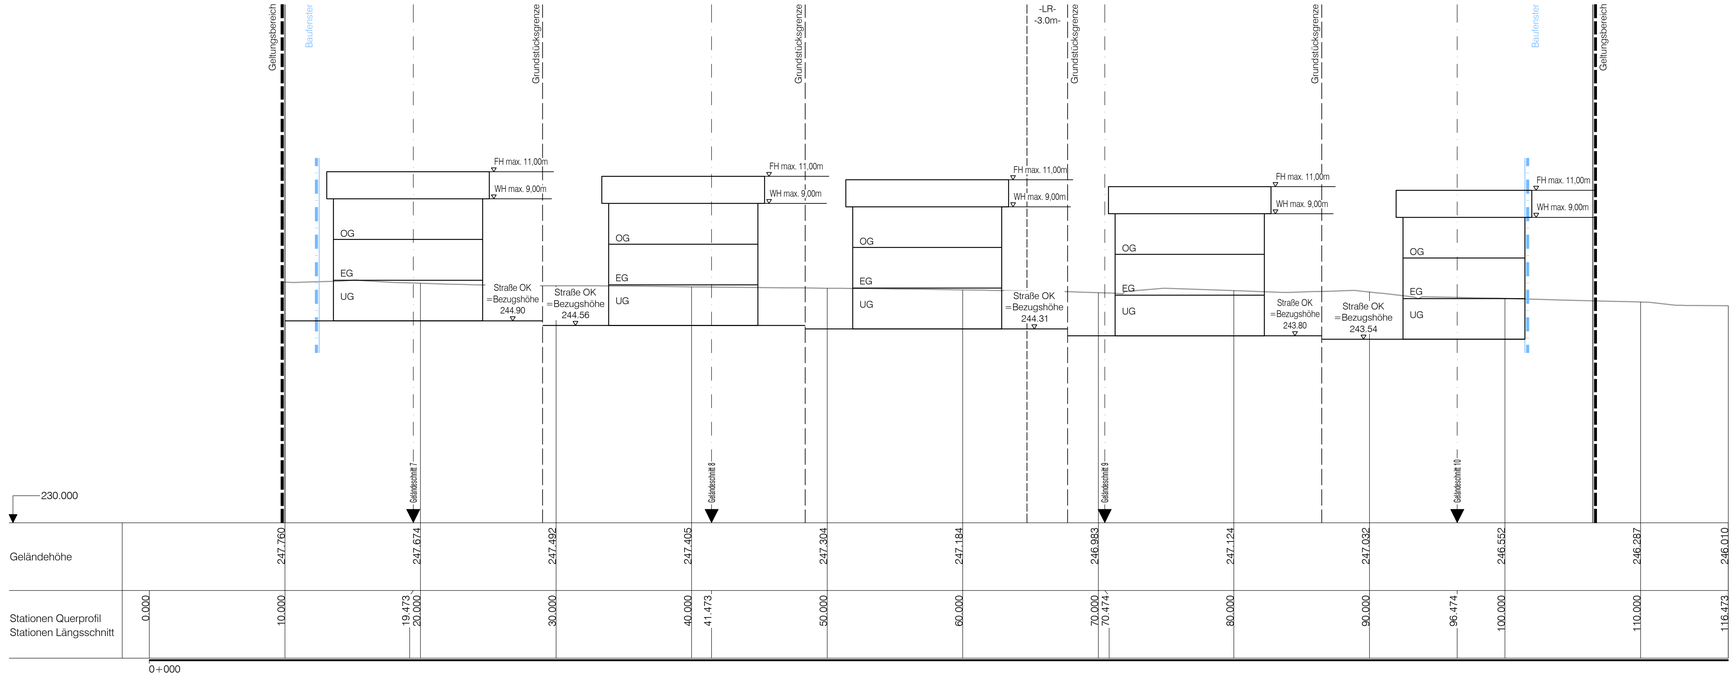


STAND: 22.02.2021

ANLAGE NR. 5-01

GEMEINDE SEELBACH

SEELBACH ... liegt richtig!

ORTSTEIL WITTELBACH

ORTENAUKREIS

# BEBAUUNGSPLAN

## UND ÖRTLICHE BAUVORSCHRIFTEN

# "OBERES FELD TEIL III"

## GELÄNDESCHNITT 1

M 1:200

0 5 10 20 30


| | |
|---|---|
| PROJEKT | 2018 419 |
| BEARB. | Kernler, Roos |
| GEZ. | Wöhrle |
| DATUM | 22.02.2021 |
| 2018419/baulpl/satz/GLS | |


PLANVERFASSER

77886 Lauf ☎ 07841/703-0

ZINK INGENIEURE

# Geländeschnitt 2

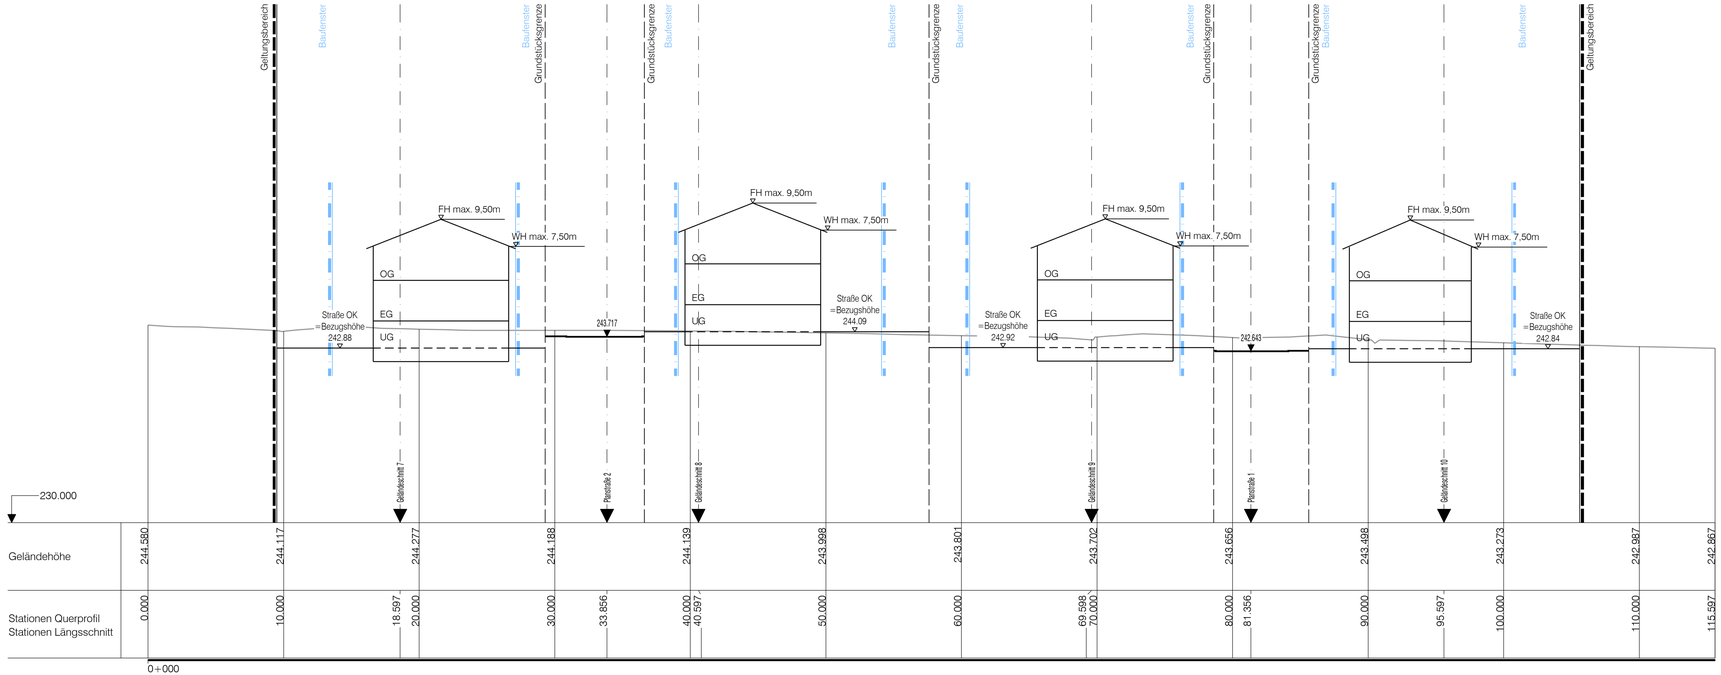


STAND: 22.02.2021

ANLAGE NR. 5-02

GEMEINDE SEELBACH

SEELBACH ... liegt richtig!

ORTSTEIL WITTELBACH

ORTENAUKREIS

# BEBAUUNGSPLAN

## UND ÖRTLICHE BAUVORSCHRIFTEN

# "OBERES FELD TEIL III"

## GELÄNDESCHNITT 2

M 1:200

0 5 10 20 30


| | |
|---|---|
| PROJEKT | 2018 419 |
| BEARB. | Kernler, Roos |
| GEZ. | Wöhrle |
| DATUM | 22.02.2021 |
| 2018419/baulpl/satz/GLS | |


PLANVERFASSER

77886 Lauf ☎ 07841/703-0

ZINK INGENIEURE

# Geländeschnitt 3

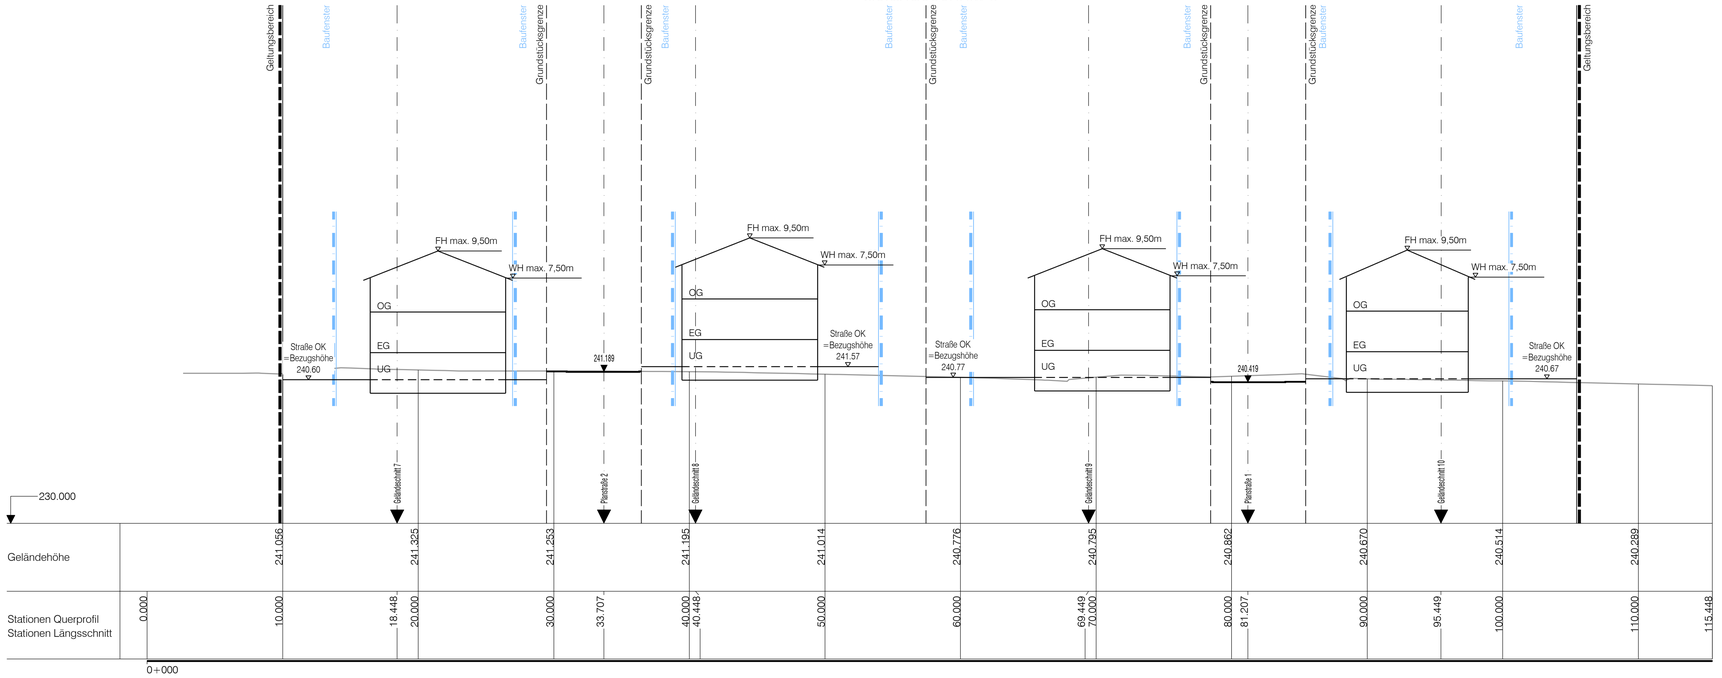


STAND: 22.02.2021

ANLAGE NR. 5-03

GEMEINDE SEELBACH

SEELBACH ... liegt richtig!

ORTSTEIL WITTELBACH

ORTENAUKREIS

# BEBAUUNGSPLAN

## UND ÖRTLICHE BAUVORSCHRIFTEN

# "OBERES FELD TEIL III"

## GELÄNDESCHNITT 3

M 1:200

0 5 10 20 30


| | |
|---|---|
| PROJEKT | 2018 419 |
| BEARB. | Kernler, Roos |
| GEZ. | Wöhrle |
| DATUM | 22.02.2021 |
| 2018419/baulpl/satz/GLS | |


PLANVERFASSER

77886 Lauf ☎ 07841/703-0

ZINK INGENIEURE

# Geländeschnitt 4

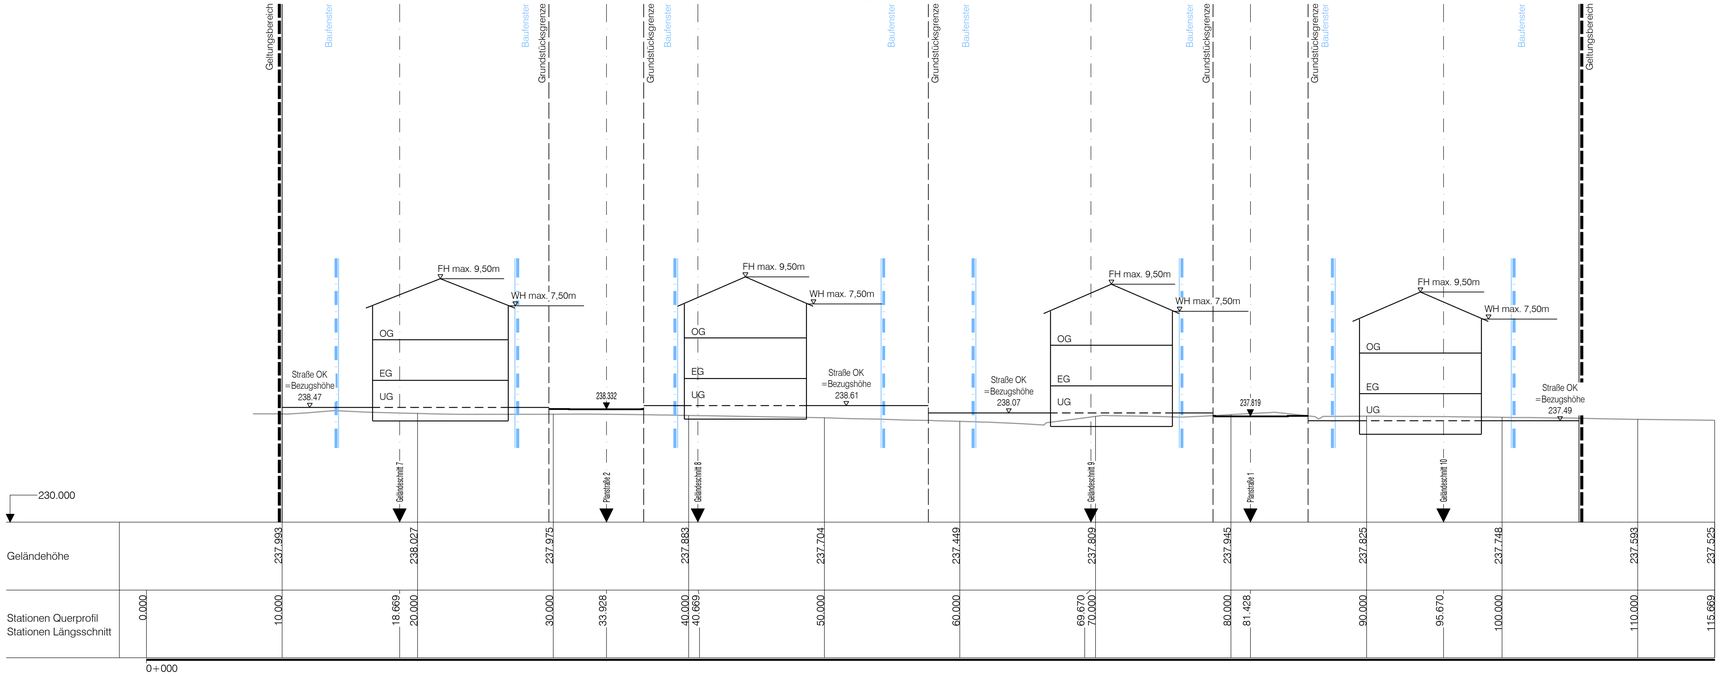


STAND: 22.02.2021

ANLAGE NR. 5-04

GEMEINDE SEELBACH

SEELBACH ... liegt richtig!

ORTSTEIL WITTELBACH

ORTENAUKREIS

# BEBAUUNGSPLAN

## UND ÖRTLICHE BAUVORSCHRIFTEN

# "OBERES FELD TEIL III"

## GELÄNDESCHNITT 4

M 1:200

0 5 10 20 30


| | |
|---|---|
| PROJEKT | 2018 419 |
| BEARB. | Kernler, Roos |
| GEZ. | Wöhrle |
| DATUM | 22.02.2021 |
| 2018419/baulpl/satz/GLS | |


PLANVERFASSER

77886 Lauf ☎ 07841/703-0

zink INGENIEURE

# Geländeschnitt 5

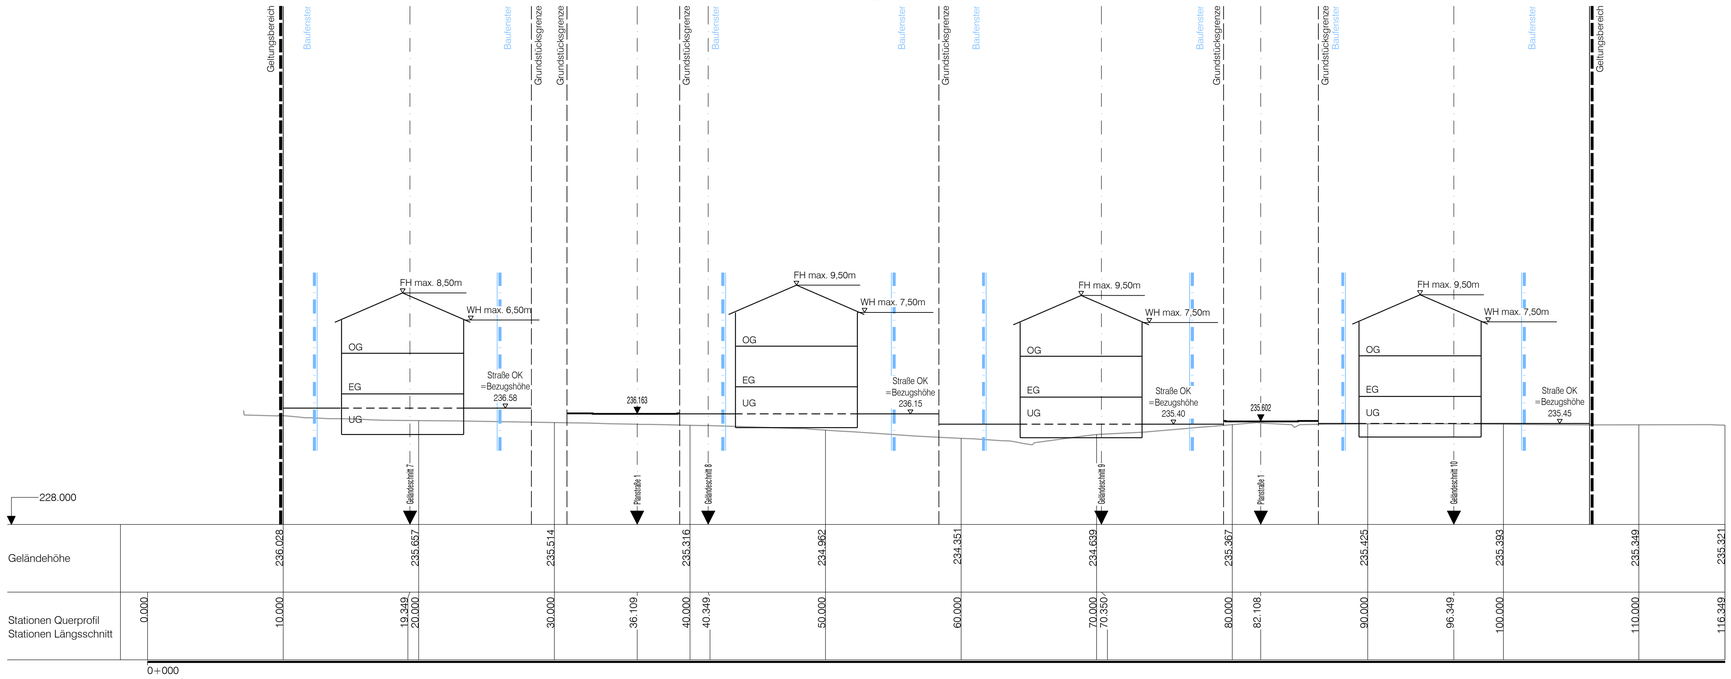


STAND: 22.02.2021

ANLAGE NR. 5-05

GEMEINDE SEELBACH

SEELBACH ... liegt richtig!

ORTSTEIL WITTELBACH

ORTENAUKREIS

# BEBAUUNGSPLAN

## UND ÖRTLICHE BAUVORSCHRIFTEN

# "OBERES FELD TEIL III"

## GELÄNDESCHNITT 5

M 1:200

0 5 10 20 30

| | |
|---|---|
| PROJEKT | 2018 419 |
| BEARB. | Kernler, Roos |
| GEZ. | Wöhrle |
| DATUM | 22.02.2021 |
| 2018419/baulpl/satz/GLS | |


PLANVERFASSER

77886 Lauf ☎ 07841/703-0

ZINK INGENIEURE


P:\Projekte 2018\2018419\Gruppe Bauleitplanung\04 Satzung\2018419__baulpl__satz__stadtteb__GLS.dwg

95.0/29.7

STAND: 22.02.2021

ANLAGE NR. 5-06

GEMEINDE SEELBACH

SEELBACH ... liegt richtig!


ORTSTEIL WITTELBACH

ORTENAUKREIS

# BEBAUUNGSPLAN
## UND ÖRTLICHE BAUVORSCHRIFTEN
# "OBERES FELD TEIL III"

GELÄNDESCHNITT 6

## Geländeschnitt 6

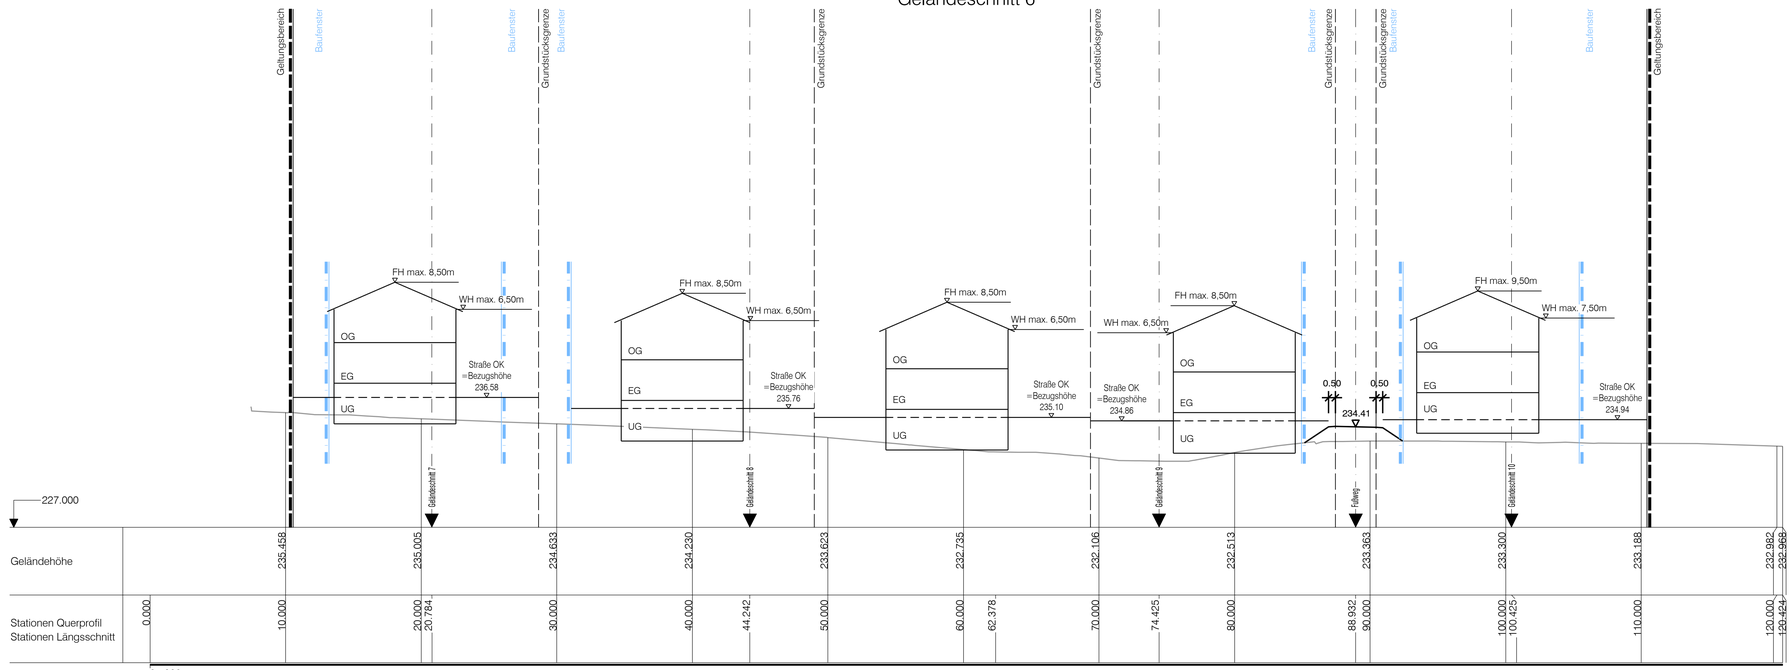


M 1:200

0 5 10 20 30

| | |
|---|---|
| PROJEKT | 2018 419 |
| BEARB. | Kernler, Roos |
| GEZ. | Wöhrle |
| DATUM | 22.02.2021 |
| 2018419/baulpl/satz/GLS | |


PLANVERFASSER

77886 Lauf ☎ 07841/703-0

ZINK INGENIEURE

STAND: 22.02.2021

ANLAGE NR. 5-07

GEMEINDE SEELBACH

SEELBACH ... liegt richtig!


ORTSTEIL WITTELBACH

ORTENAUKREIS

# BEBAUUNGSPLAN
## UND ÖRTLICHE BAUVORSCHRIFTEN
# "OBERES FELD TEIL III"

## GELÄNDESCHNITT 7

## Geländeschnitt 7

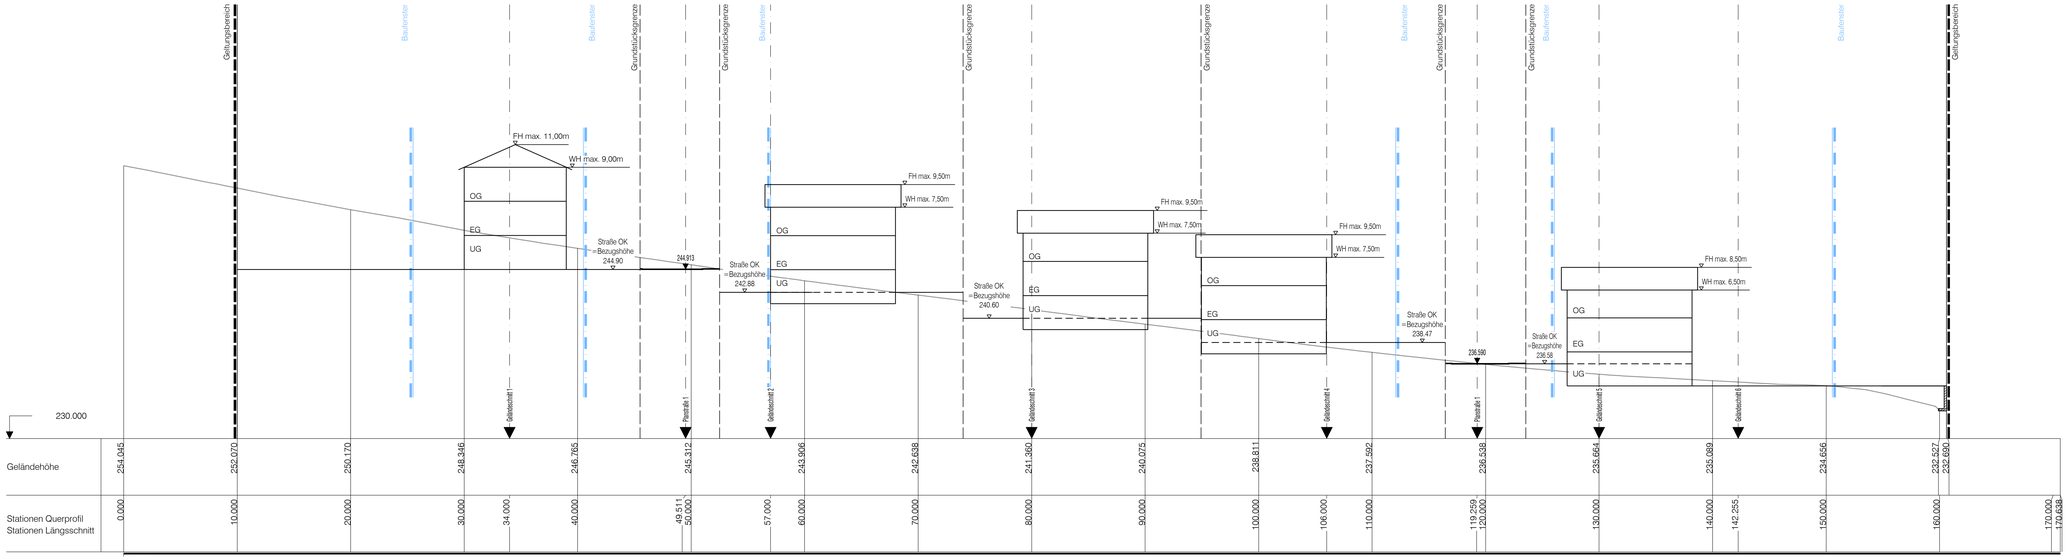


M 1:200

0 5 10 20 30


| | |
|---|---|
| PROJEKT | 2018 419 |
| BEARB. | Kernler, Roos |
| GEZ. | Wöhrle |
| DATUM | 22.02.2021 |
| 201841 9/bauplr/satz/GLS | |


PLANVERFASSER

ZINK INGENIEURE

77886 Lauf ☎ 07841/703-0

# Geländeschnitt 8

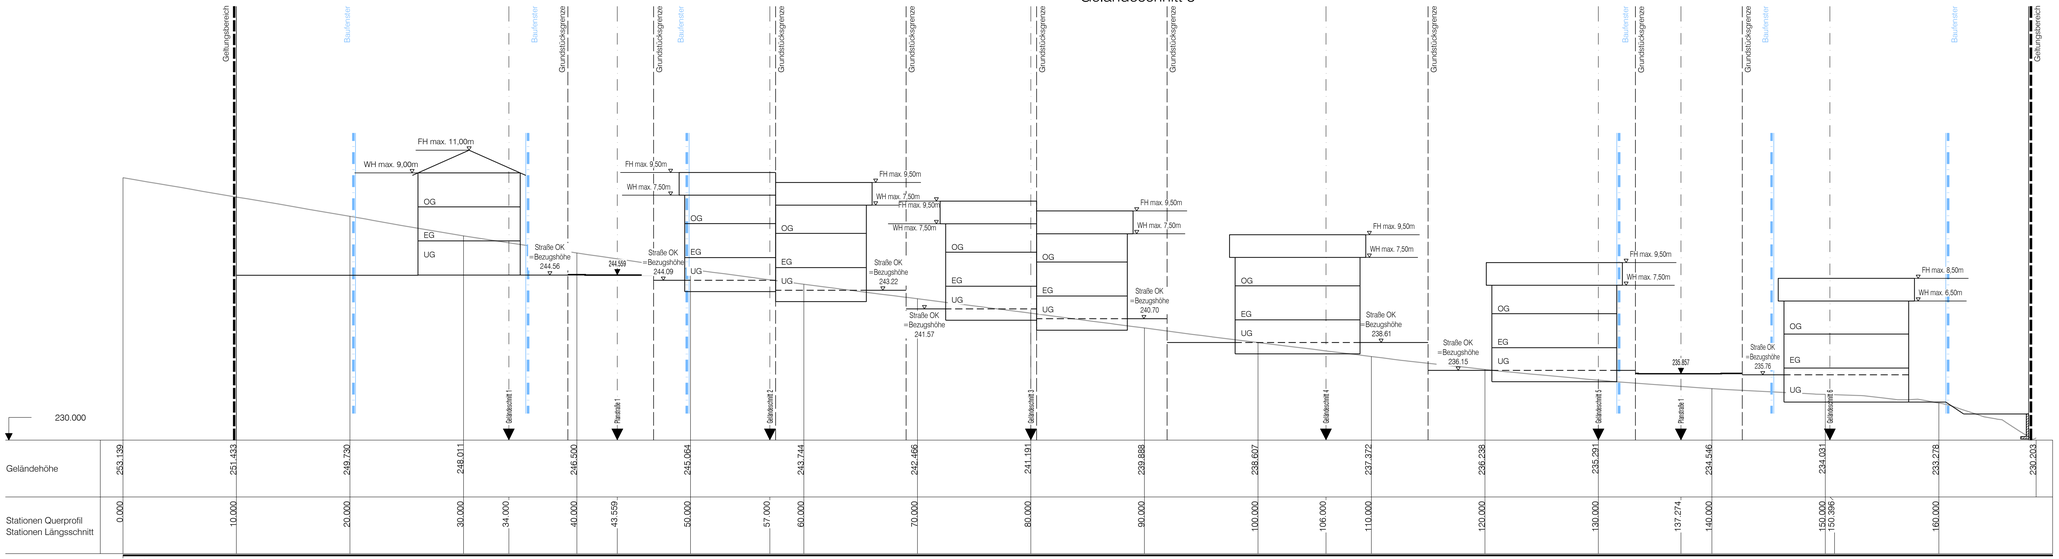


STAND: 22.02.2021

ANLAGE NR. 5-08

GEMEINDE SEELBACH

SEELBACH ... liegt richtig!

ORTSTEIL WITTELBACH

ORTENAUKREIS

# BEBAUUNGSPLAN

## UND ÖRTLICHE BAUVORSCHRIFTEN

# "OBERES FELD TEIL III"

## GELÄNDESCHNITT 8

M 1:200

0 5 10 20 30

| | |
|---|---|
| PROJEKT | 2018 419 |
| BEARB. | Kernler, Roos |
| GEZ. | Wöhrle |
| DATUM | 22.02.2021 |
| 2018419/baulpl/satz/GLS | |


PLANVERFASSER


ZINK INGENIEURE

77886 Lauf ☎ 07841/703-0


P:\Projekte 2018\2018419\Gruppe Bauleitplanung\04 Satzung\2018419_baulpl_satz_stadteb_GLS.dwg

113,5/29,7

# Geländeschnitt 9

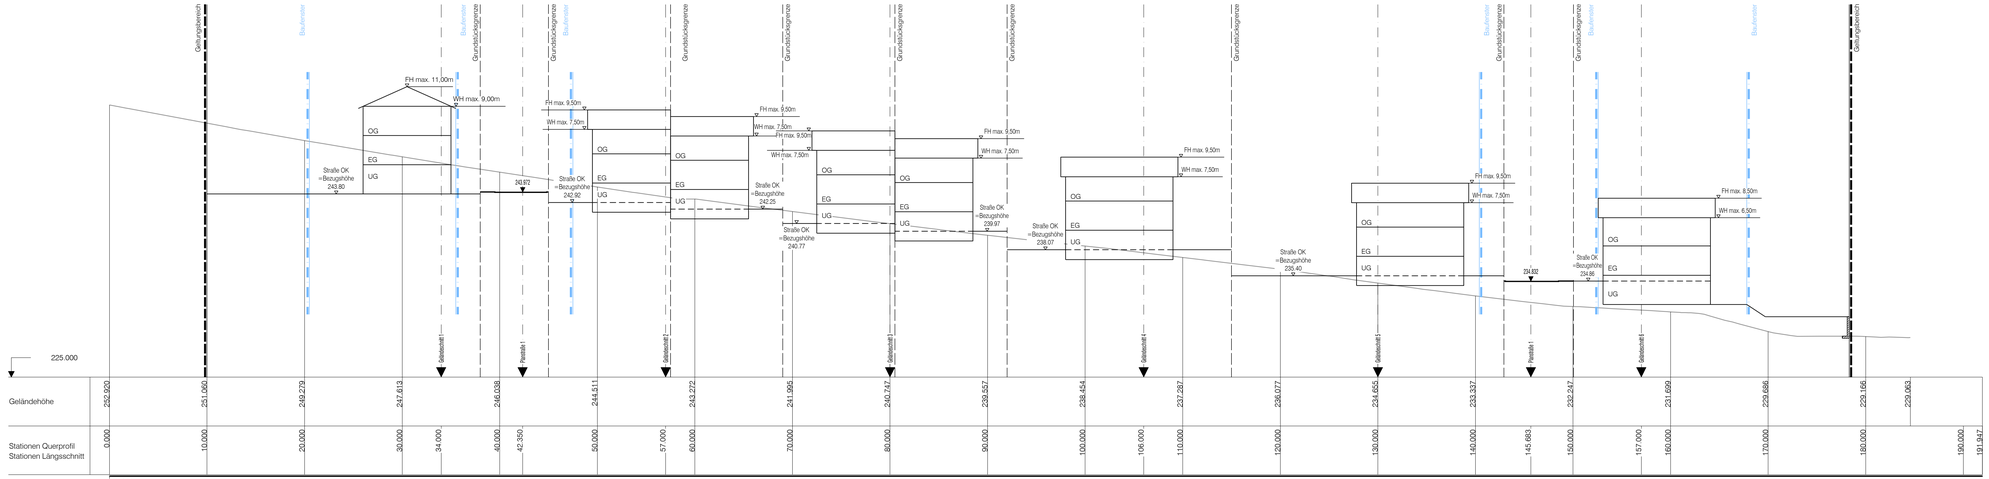


STAND: 22.02.2021

ANLAGE NR. 5-09

GEMEINDE SEELBACH

SEELBACH ... liegt richtig!

ORTSTEIL WITTELBACH

ORTENAUKREIS

# BEBAUUNGSPLAN

## UND ÖRTLICHE BAUVORSCHRIFTEN

# "OBERES FELD TEIL III"

GELÄNDESCHNITT 9

M 1:200

0 5 10 20 30

| | |
|---|---|
| PROJEKT | 2018 419 |
| BEARB. | Kemker, Reis |
| GEZ. | Wöhrle |
| DATUM | 22.02.2021 |
| 2018419/bauplt/satz/GLS | |



PLANVERFASSER

77886 Lauf ☎ 07841/703-0

ZINK INGENIEURE


P:\Projekte\2018\2018419\Gruppe Bauleitplanung\04 Satzung\2018419_bauplt_satz_stadtfeld_GLS.dwg

132.0/29.7

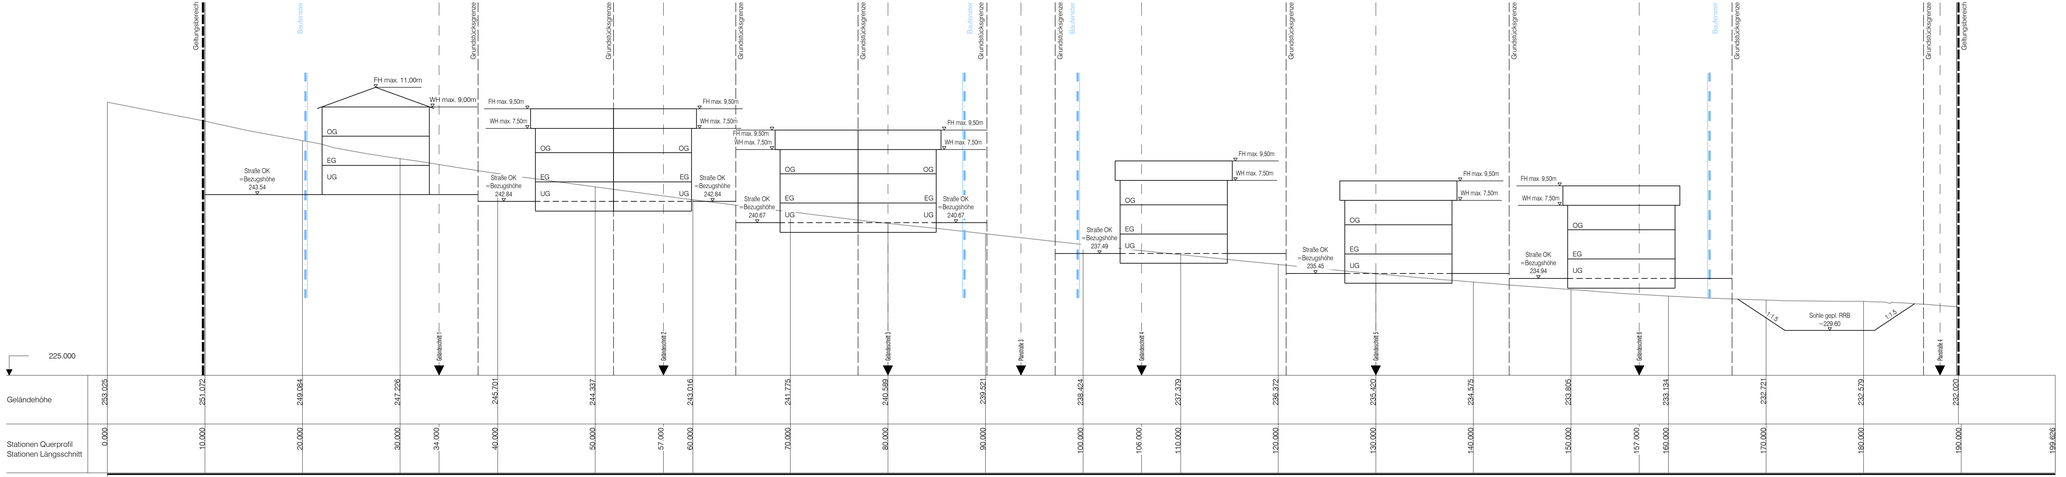


STAND: 22.02.2021

ANLAGE NR. 5-10

GEMEINDE SEELBACH
SEELBACH ... liegt richtig!
ORTSTEIL WITTELBACH
ORTENAUKREIS

# BEBAUUNGSPLAN
## UND ÖRTLICHE BAUVORSCHRIFTEN
# "OBERES FELD TEIL III"

GELÄNDESCHNITT 10

M 1:200
0 5 10 20 30

| | |
|---|---|
| PROJEKT | 2018 419 |
| BEARB. | Kemker, Reis |
| GEZ. | Wöhrle |
| DATUM | 22.02.2021 |
| 2018419/bauplt/satz/GLS | |

PLANVERFASSER
77886 Lauf ☎ 07841/703-0
ZINK INGENIEURE

P:\Projekte 2018\2018419\Gruppe Bauleitplanung\04 Satzung\2018419_bauplt_satz_stadtfeb_GLS.dwg

132.0297