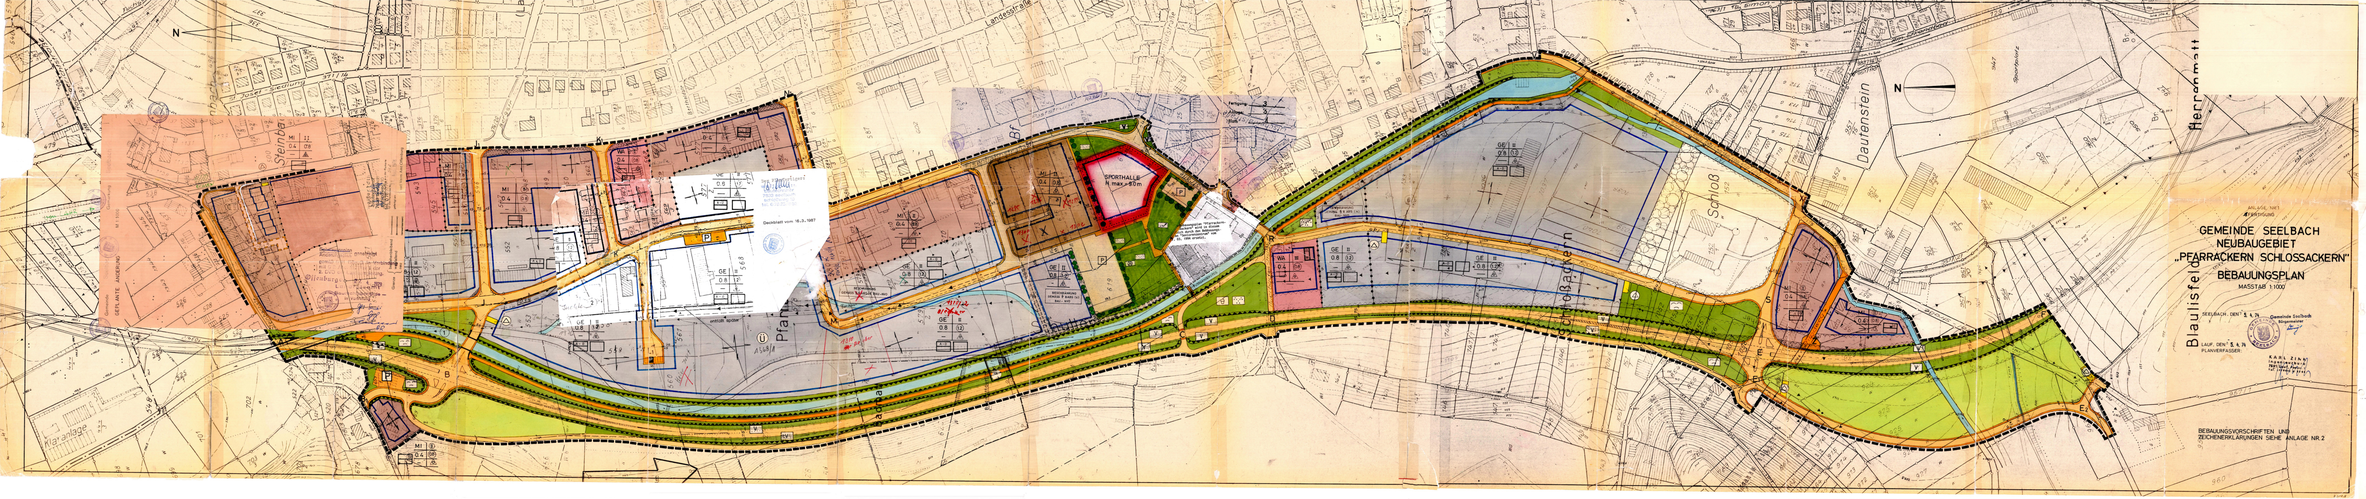
N
Sternberg
Karlanlage
Pfarrackern
Schloßbaum
Schloß
Laubenstraße
Dauenstein
Herrenmatt
Blaulisfeld
SPORTHALLE
max. 40 m
GE II
WA II
MI II
GEPLANTE ÄNDERUNG
Genehmigt vom 18.3.1987
Bebauungsvorschriften Umbau B 466/ B 4 Bau-, Gest.-
Bebauungsvorschriften und Zeichenerklärungen siehe Anlage Nr. 2
GEMEINDE SEELBACH
NEUBAUGEBIET
„PFARRACKERN SCHLOSSACKERN"
BEBAUUNGSPLAN
MASSTAB 1:1000
SEELBACH, DEN 5.4.79
Gemeinde Seelbach
Bürgermeister
LAUF, DEN 5.4.79
PLANVERFASSER
KARL ZINK
Architekt und Stadtplaner
7601 LAUF
BEBAUUNGSVORSCHRIFTEN UND ZEICHENERKLÄRUNGEN SIEHE ANLAGE NR. 2
ANLAGE NR. 2
FERTIGUNG
GEMEINDE SEELBACH
BEBAUUNGSVORSCHRIFTEN UND ZEICHENERKLÄRUNGEN
FÜR
BEBAUUNGSPLAN
NEUBAUGEBIET
„PFARRACKERN SCHLOSSACKERN"
Offenbarg
KARL ZINK
Architekt und Stadtplaner
7601 LAUF