






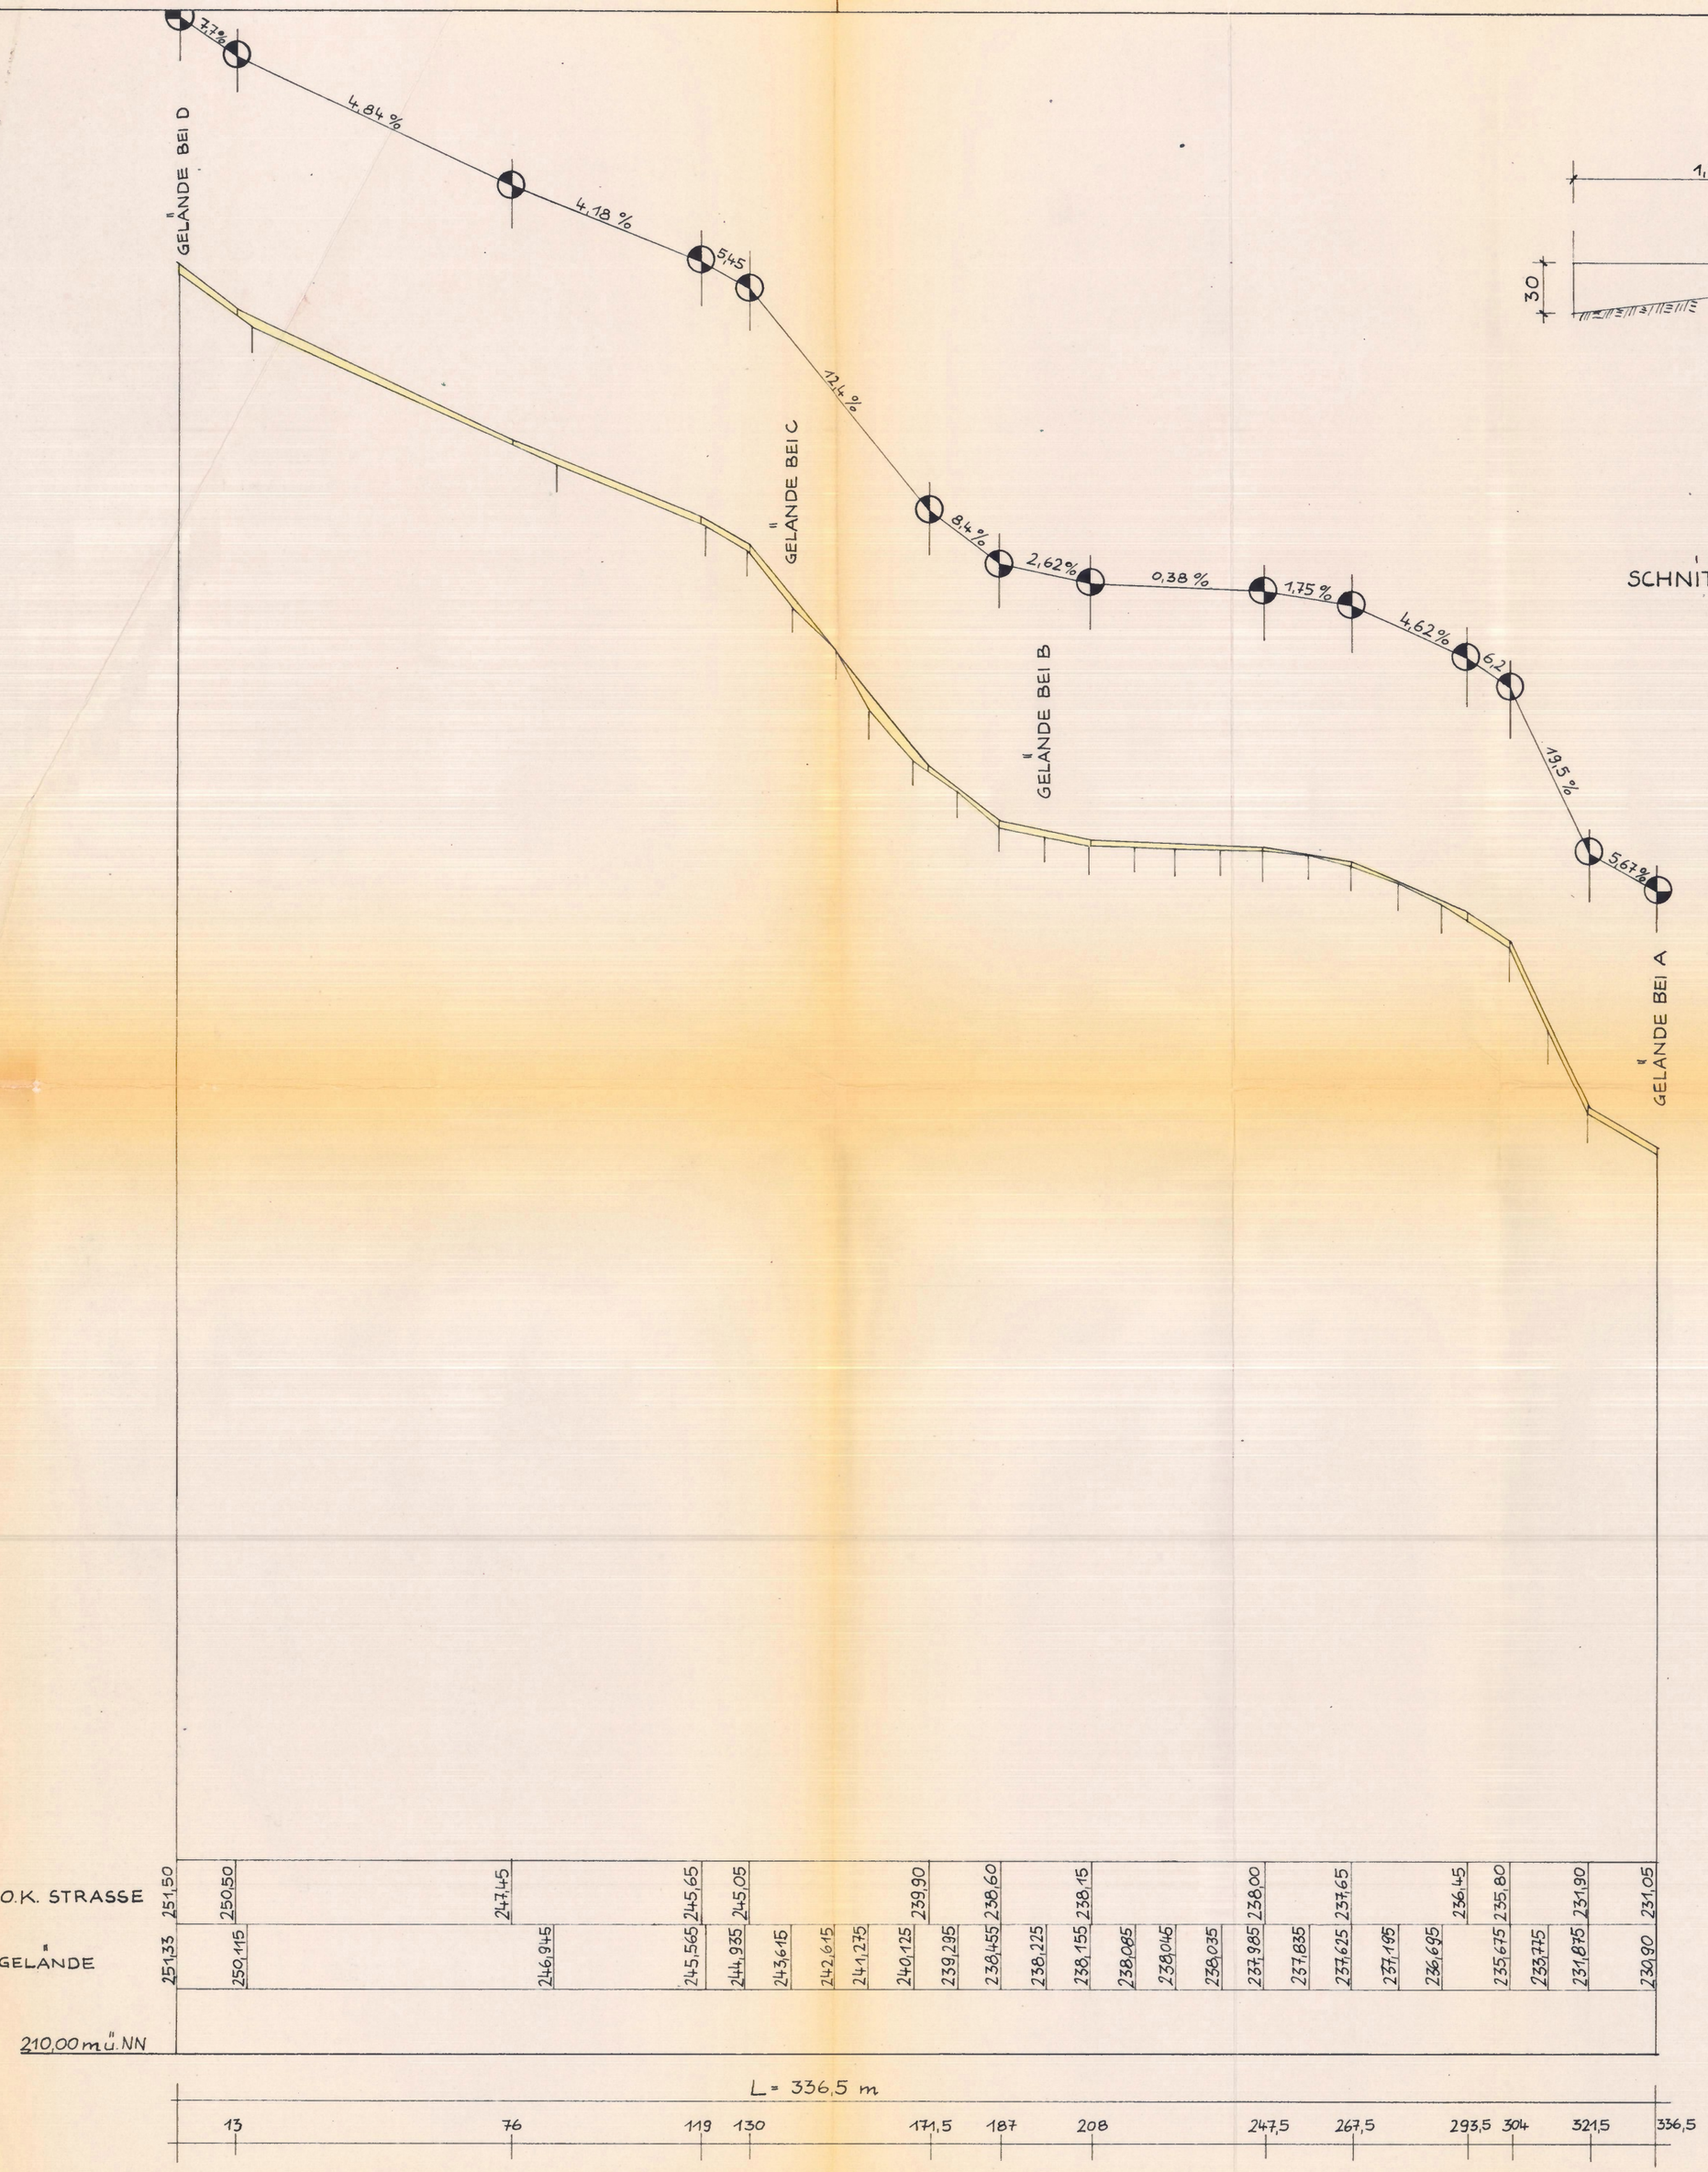

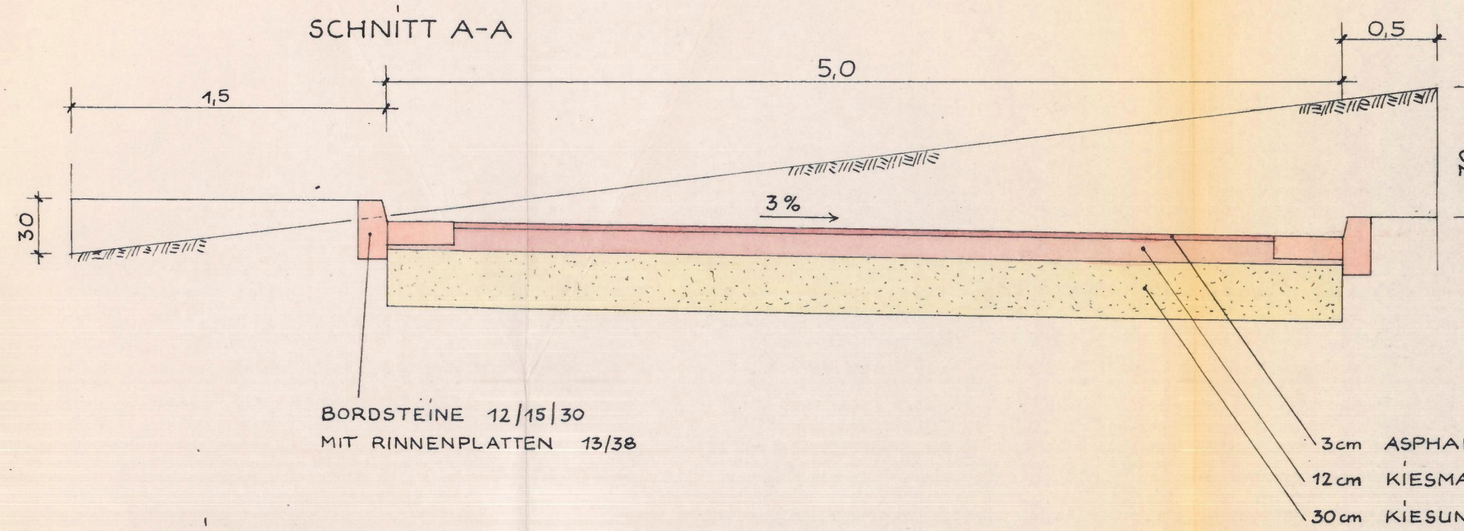

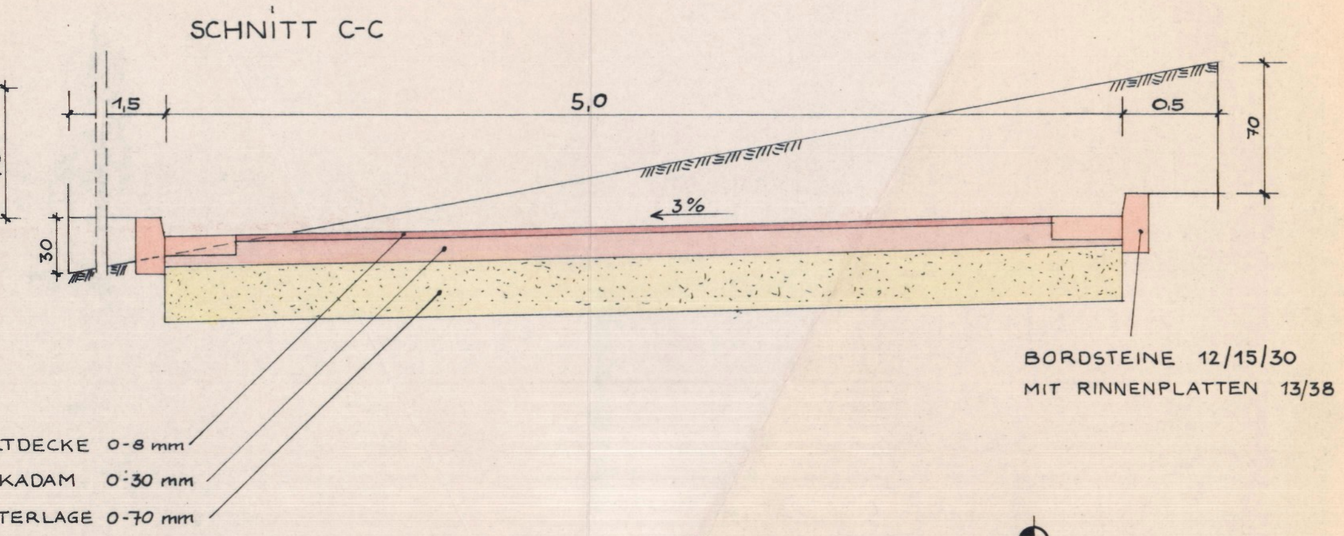

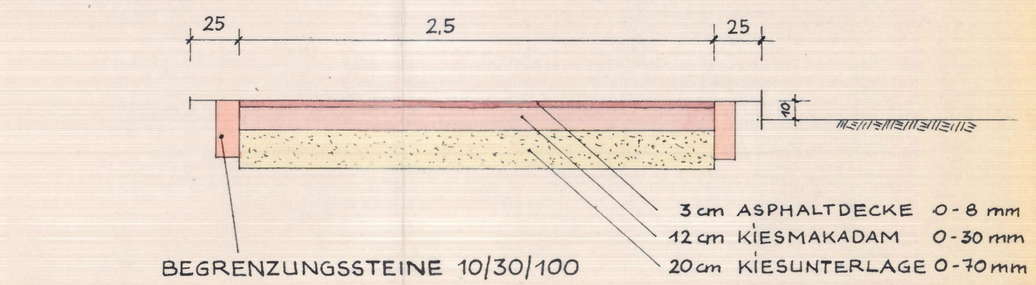

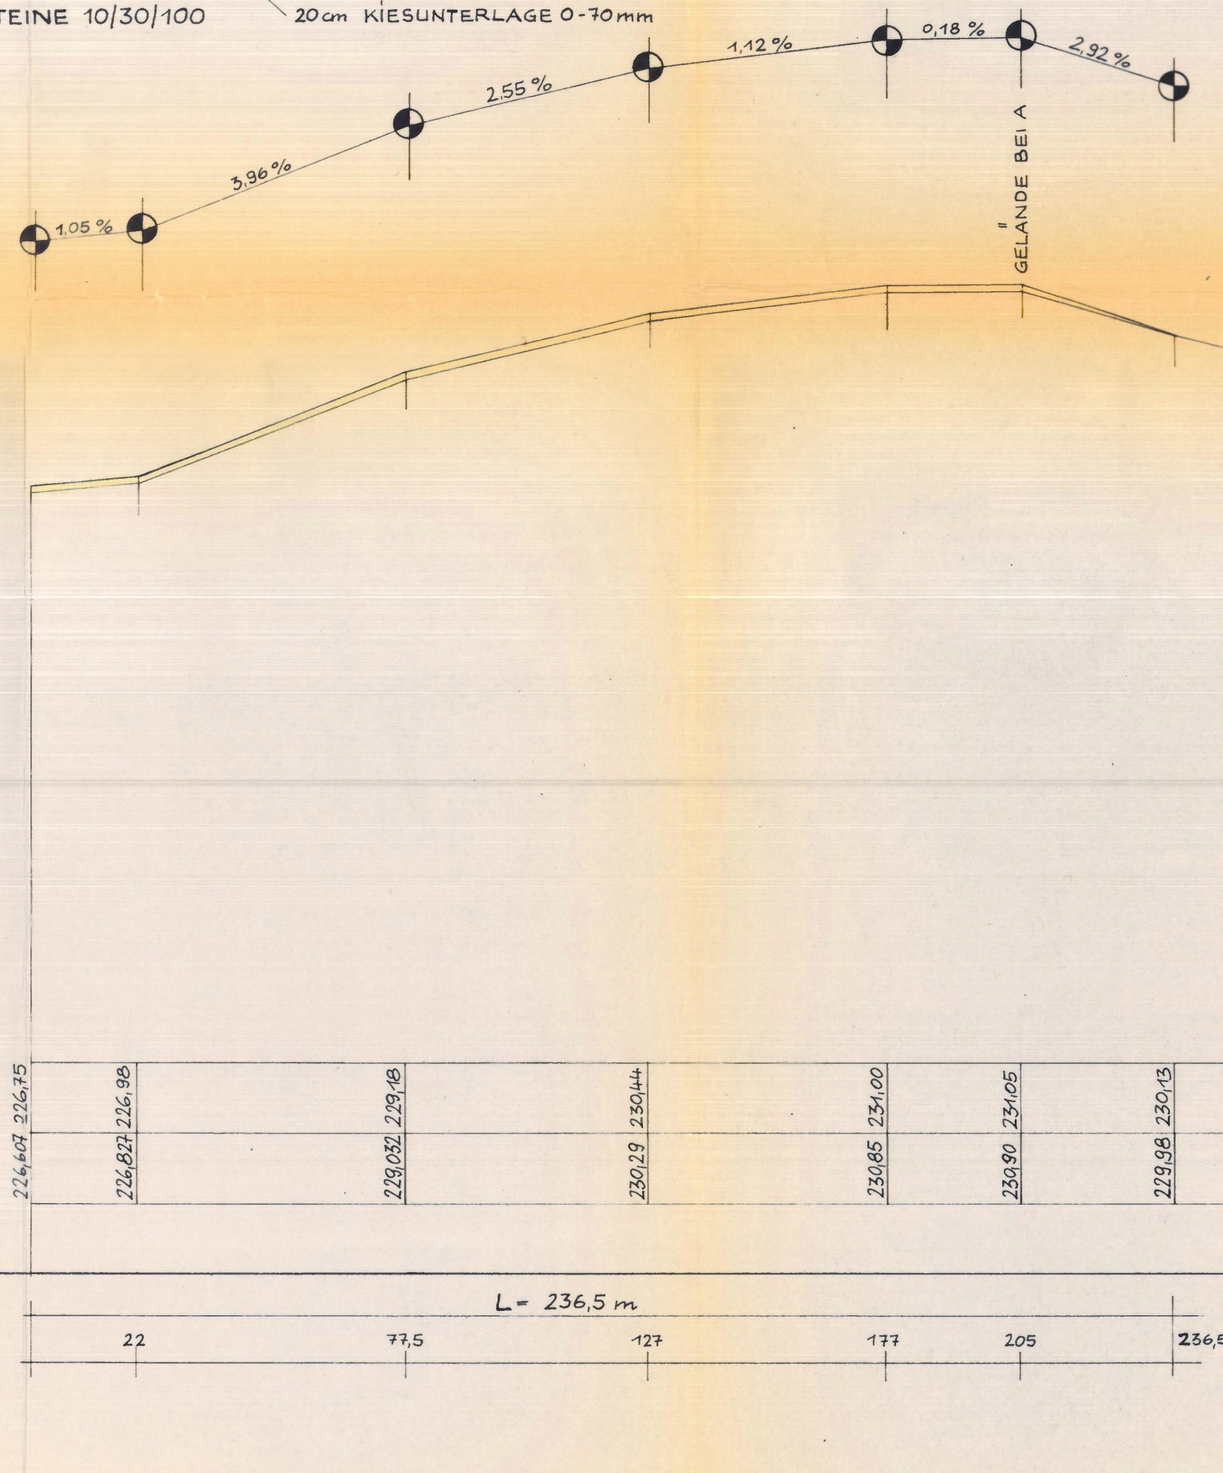

Anlage 3
1. Fertigung

Genehmigt
Lahr, den 25. Jan. 1967
Landratsamt
- Staatliche Verwaltung -
i. V.

LANDRATSAMT LAHR

INGENIEURBÜRO M. ELSNER TIEFBAU UND KLÄRANLAGEN Forchheim b. Karlsruhe Am Bahnhof Tel. Khe 54133		GEMEINDE WITTELBACH NEUBAUGEBIET „OBERES FELD"
Datum	OKT. 1965	STRASSENBAU LÄNGENSCHNITTE QUERPROFILE
bearbeitet		
gezeichnet		
geändert		Maßstab 1:1000/100 u. 1:25

Elsner

SEELBACH
ORTSTEIL WITTELBACH

BEBAUUNGSPLAN „OBERES FELD"
GELÄNDESCHNITT M. 1: 200

PLANUNGSBÜRO HUSSERL+FISCHER
7800 FREIBURG GÜNTERSTALSTR. 32
BEARBEITER: SIEGEL

DATUM: 9.1.1978
GEÄND.: 11.10.1978
23. 5.1979

