
ANLAGE 5, FERTIGUNG 1 ;
ZUR SATZUNG VOM 20.12.1968
GENEHMIG.

GEMEINDE SEELBACH
BEBAUUNGSPLAN FÜR DAS GEBIET „LÜTZELHARD."


GELÄNDEPROFILE - STRASSENQUERSCHNITTE - HAUSFORMEN [SCHEMADARSTELLUNG]
MASSSTAB = 1:200

ERLÄUTERUNG:
- AUFTRAG
- ABTRAG

QUERPROFIL A - A

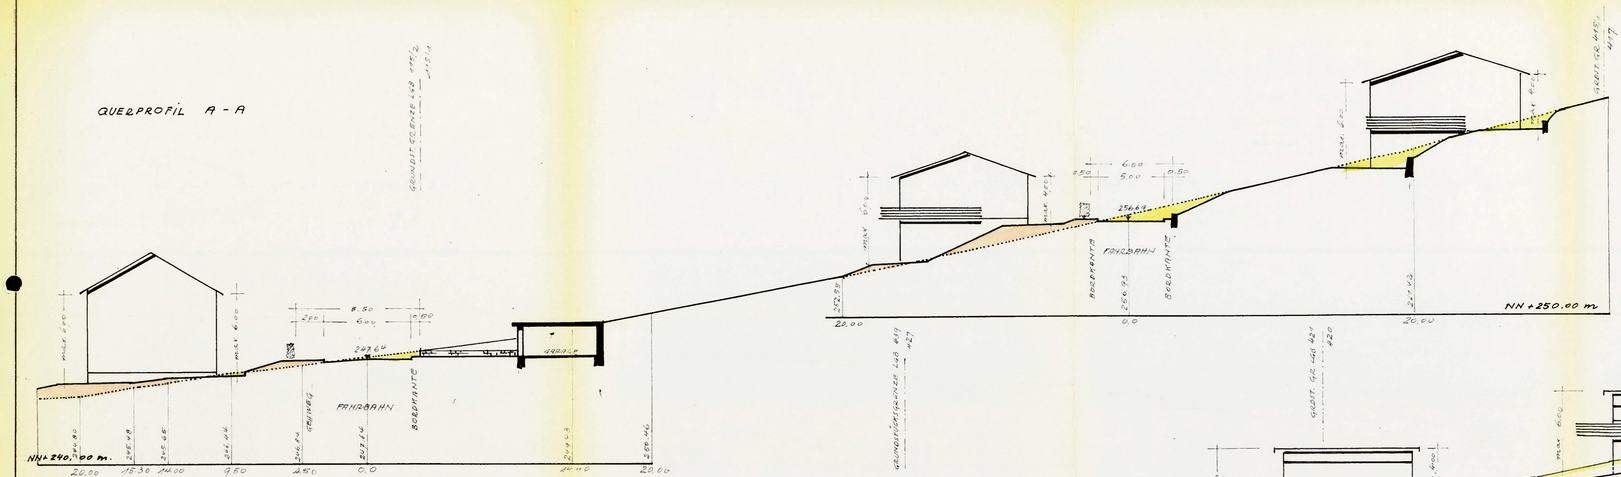

QUERPROFIL C - C

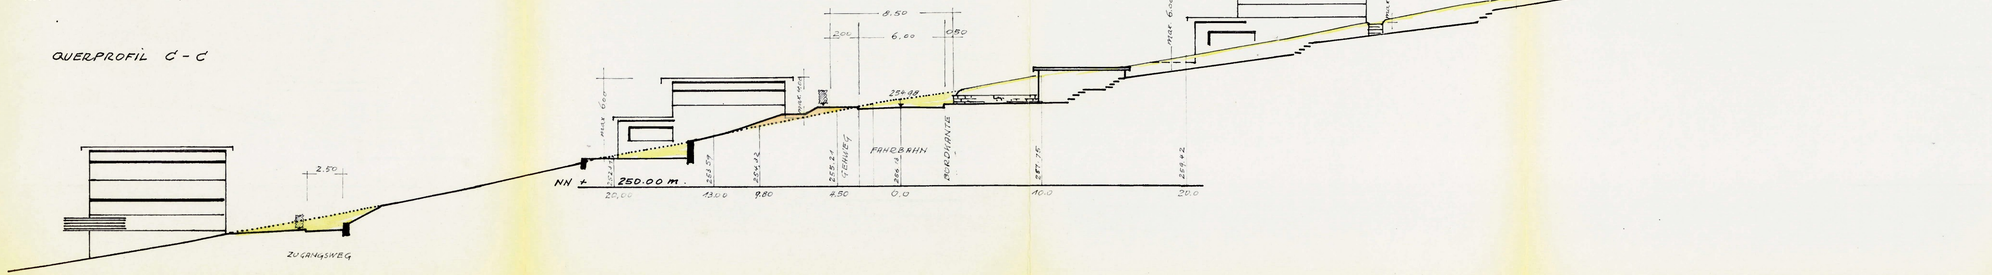

SEELBACH/KAPPEL, 10. 7. 1968.

DER BÜRGERMEISTER =
i.V.

FÜR DIE PLANUNG =
Dipl. Ing. Rapp

GEMEINDE SEELBACH

ANLAGE 5. FERTIGUNG 1.
ZUR SATZUNG VOM 20.12.1968
GEHÖRIG.


GEMEINDE SEELBACH K.R. LAHR

BEBAUUNGSPLAN FÜR DAS GEBIET „LÜTZELHARD."


GELÄNDEPROFILE - STRASSENQUERSCHNITTE - HAUSFORMEN [SCHEMADARSTELLUNG].
MASSTAB = 1 : 200

ERLÄUTERUNG:
- AUFTRAG
- ABTRAG

QUERPROFIL D - D

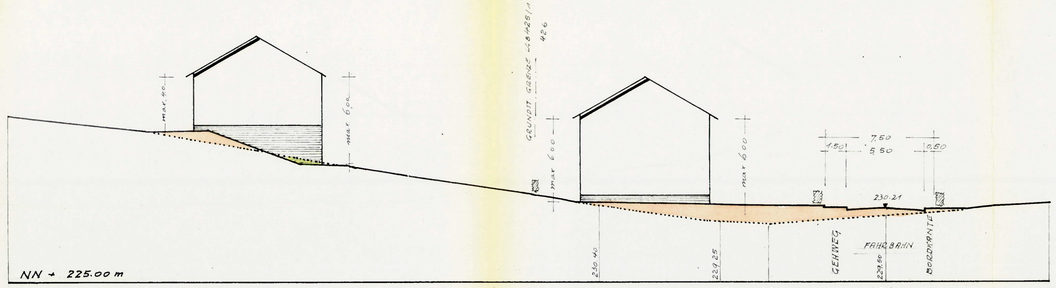

QUERPROFIL B - B

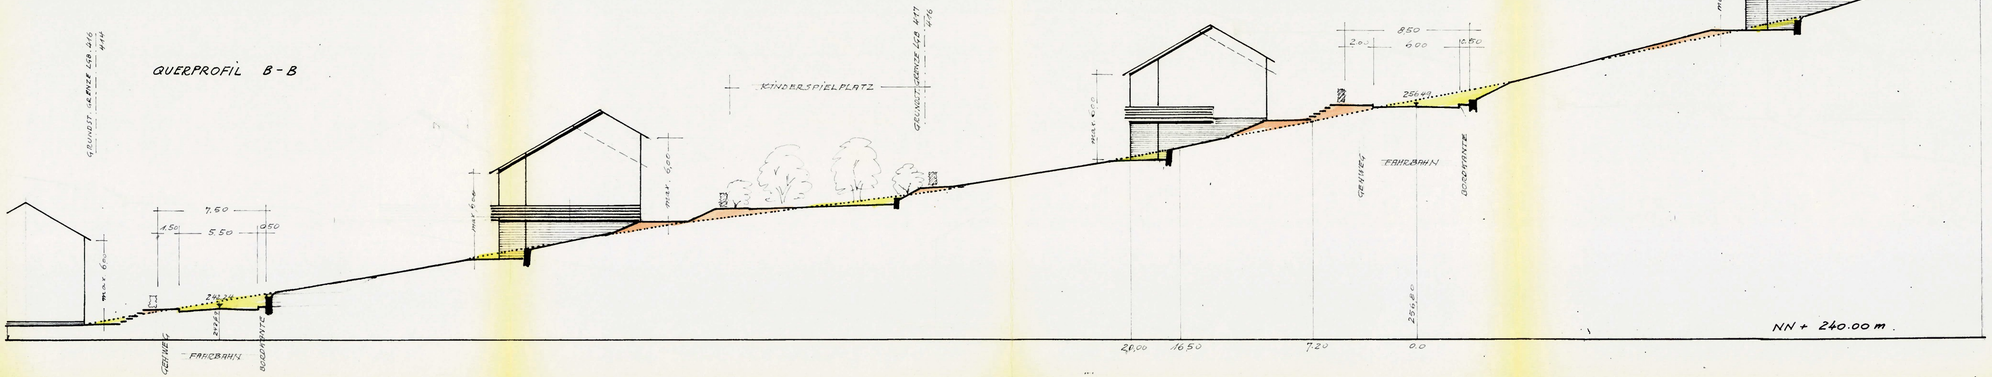

SEELBACH/KAPPEL, 10. 7. 1968.

DER BÜRGERMEISTER:
i.V. Weber

FÜR DIE PLANUNG:
Dipl. Ing. Rapp


ANLAGE 4, FERTIGUNG 1.
ZUR SATZUNG VOM 20.12.1968
GEHÖRIG

GEMEINDE SEELBACH KR. LAHR.


BEBAUUNGSPLAN FÜR DAS GEBIET „LÜTZELHARD"

STRASSENLÄNGENSCHNITTE
M = 1:1000/100


LÄNGENSCHNITT M-L-K-J-H-G-P$_1$-P.

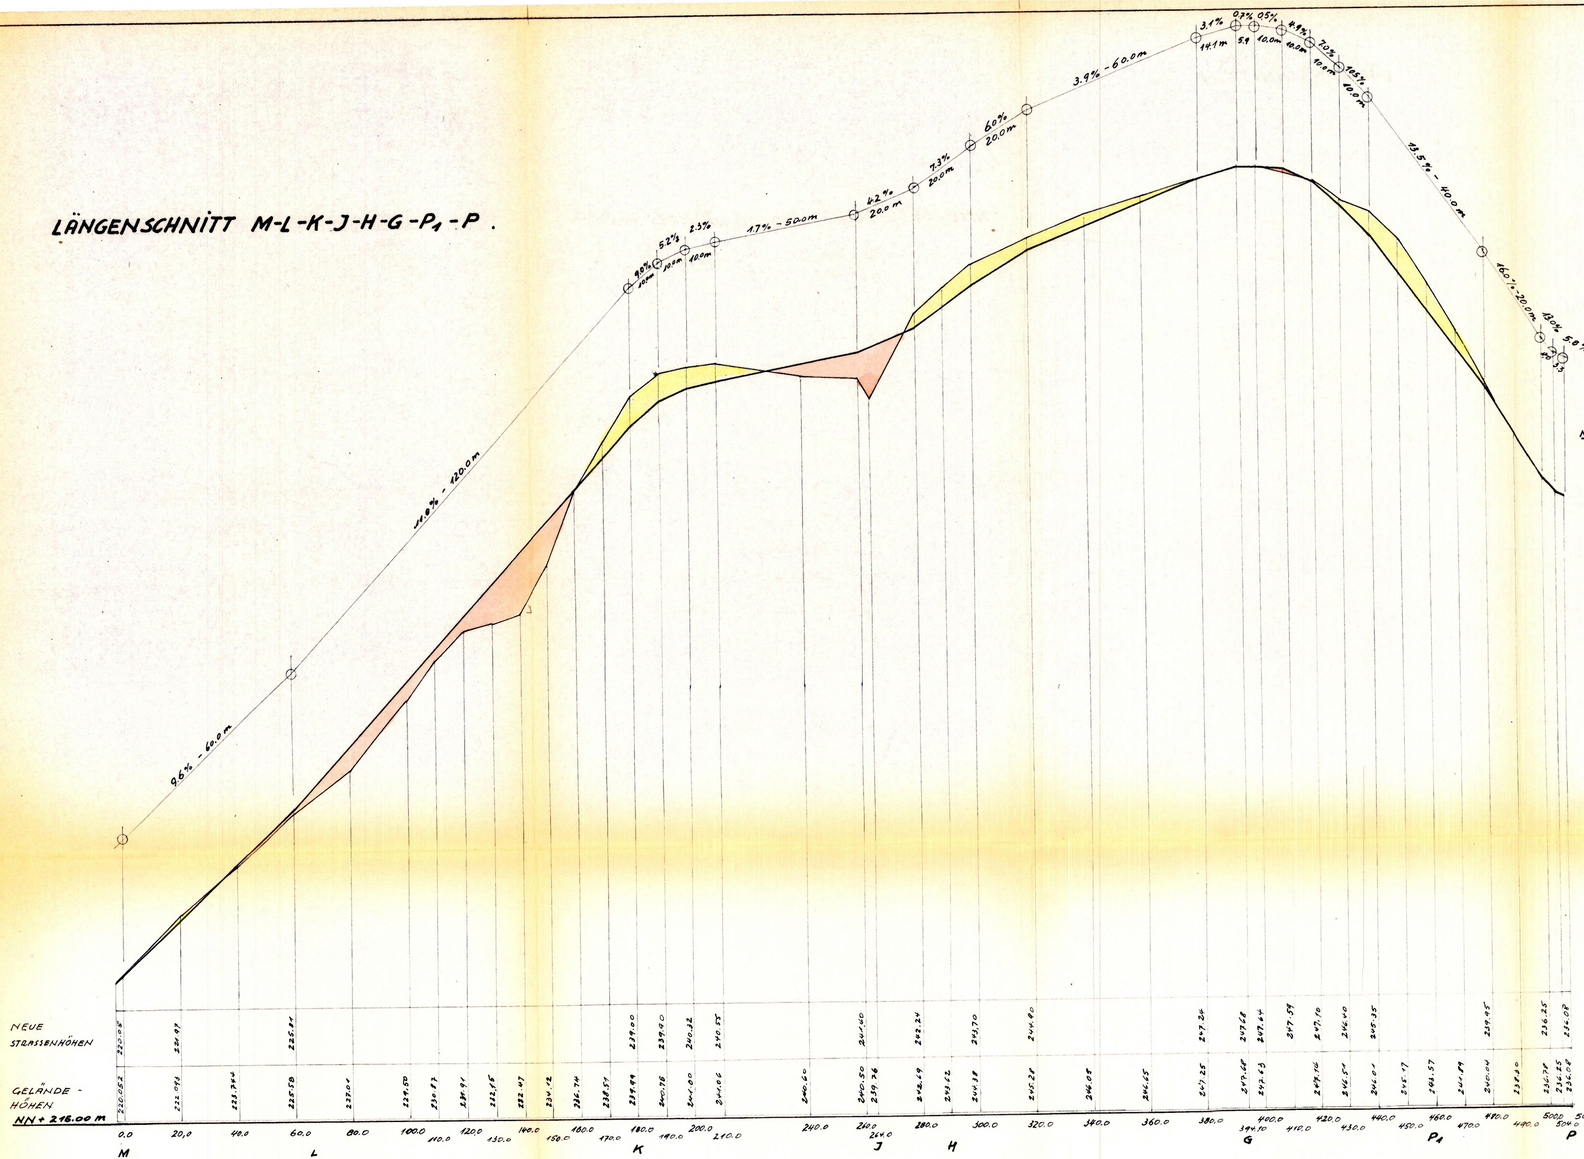

LÄNGENSCHNITT F-F$_1$

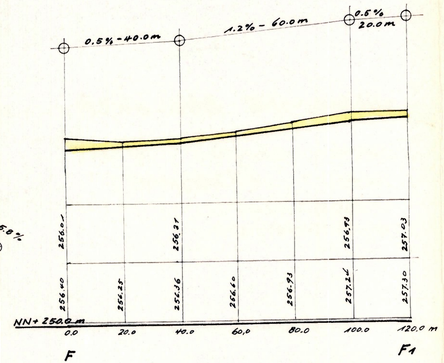

LÄNGENSCHNITT H-H$_1$

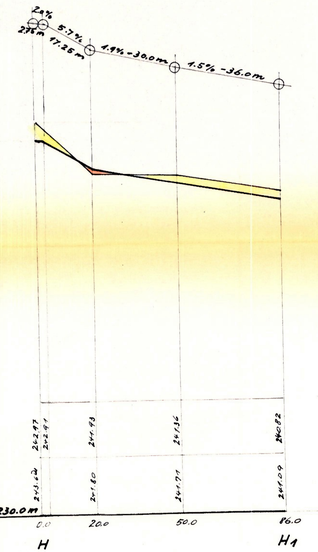

ERLÄUTERUNG:
- AUFTRAG
- ABTRAG

DIE LÄNGENPROFILE WURDEN DEM ENTWURF FÜR DIE STRASSENPLANUNG DES ING. BÜRO K. ZINK IN LAUF ENTNOMMEN.

SEELBACH/KAPPEL, 10. 7. 1968.

DER BÜRGERMEISTER:
i.V.

FÜR DIE PLANUNG:


ANLAGE 4, FERTIGUNG 1.
ZUR SATZUNG VOM 20.12.1968.
GENÖHIG.

GEMEINDE SEELBACH KR. LAHR.

BEBAUUNGSPLAN FÜR DAS GEBIET „LÜTZELHARD"

STRASSENLÄNGENSCHNITTE

M = 1:1000/100

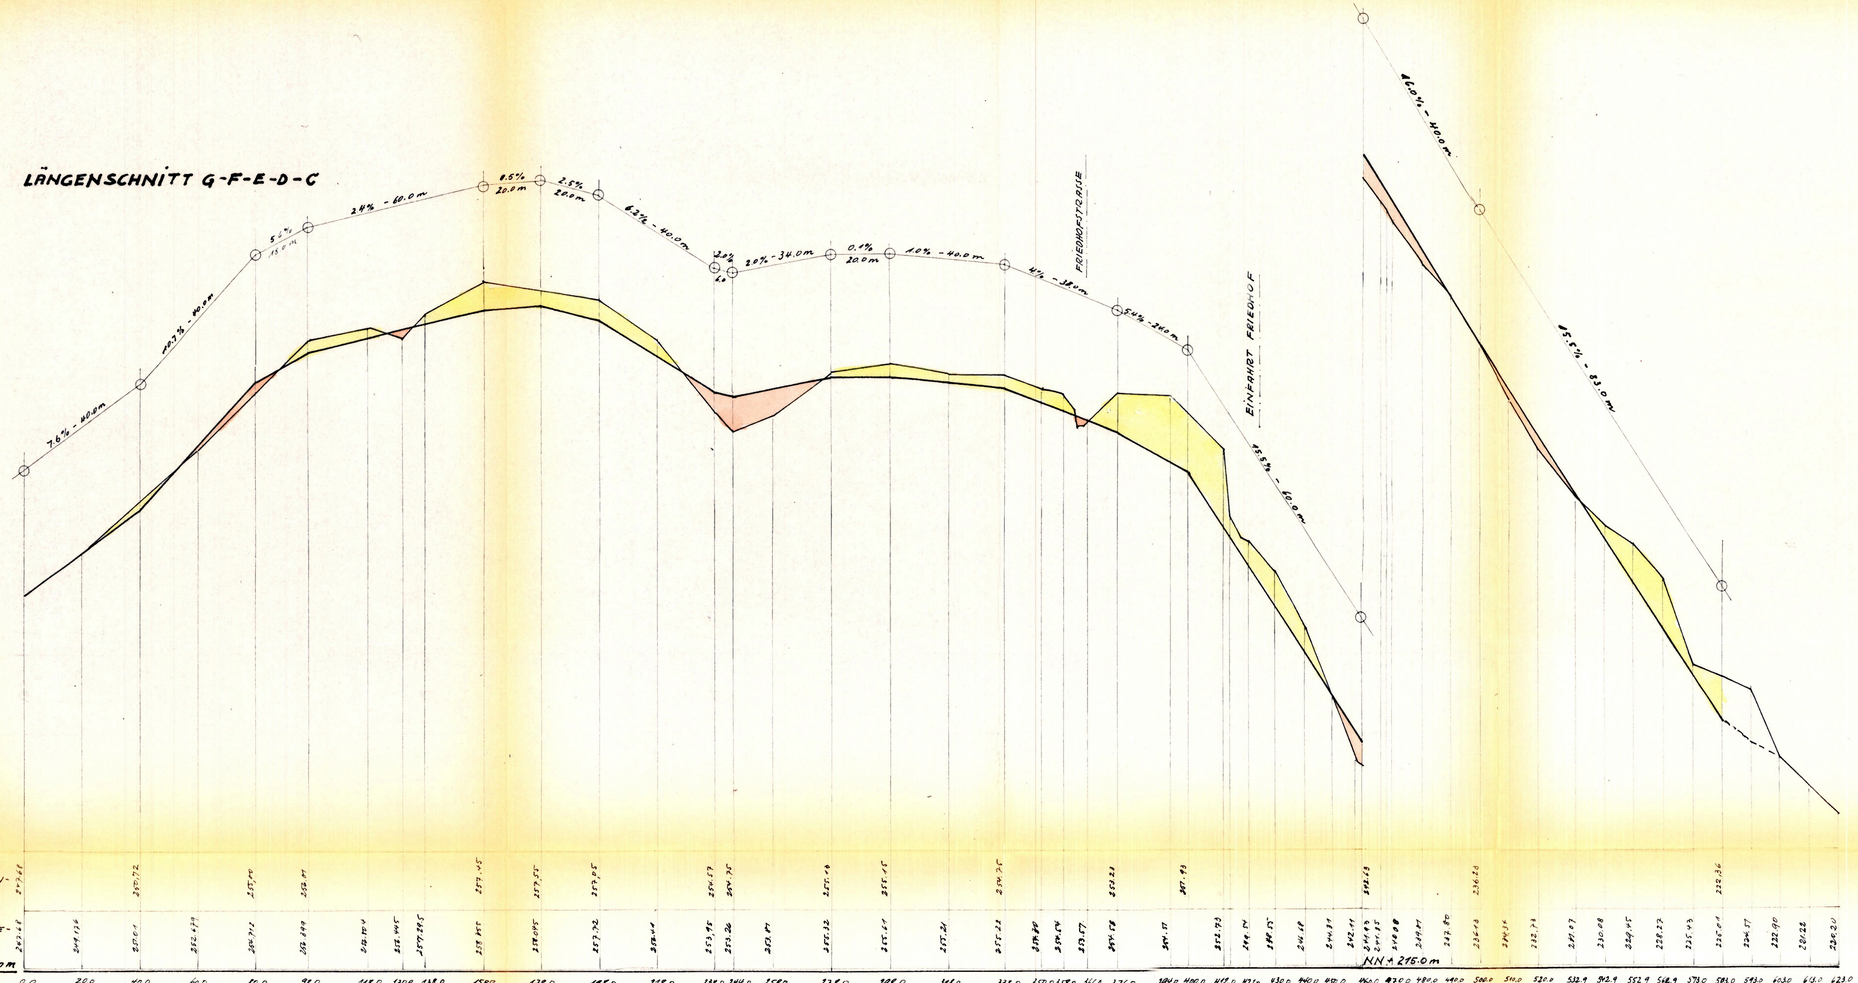

ERLÄUTERUNG:

- AUFTRAG
- ABTRAG

DIE LÄNGENPROFILE WURDEN DEM ENTWURF FÜR DIE STRASSENPLANUNG DES ING. BÜRO W. ZINK IN LAUF ENTNOMMEN.

SEELBACH/KAPPEL, 10. 7. 1968.

DER BÜRGERMEISTER:
I.V. Weber

FÜR DIE PLANUNG:
Dipl. Ing. Rapp

GEMEINDE SEELBACH