ANLAGE NR. 5.2
3.FERTIGUNG

GEMEINDE SEELBACH


ORTENAUKREIS

BEBAUUNGSPLAN
„ORTSRAND STEINBACH“

HÖHENPLAN

STRECKE H – K
(ERSCHLIESSUNGSSTRASSE)

M. 1:500/50

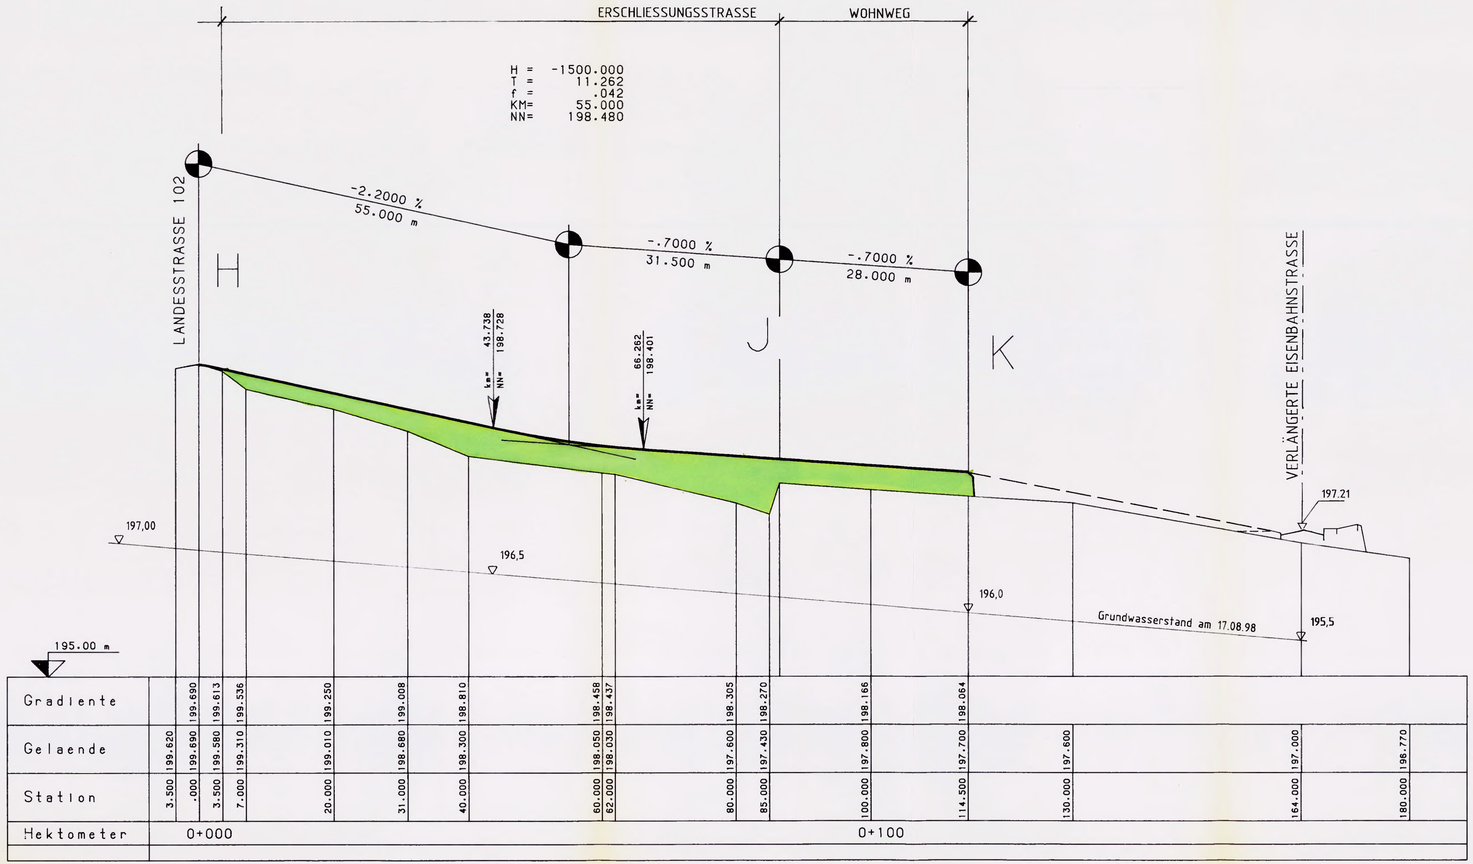


Seelbach, den 26. April 1999
Unterschrift Bürgermeister

GEMEINDE SEELBACH

Planbearbeiter
Lauf, den 08.02.1999
Unterschrift

ZINK INGENIEURE
Postfach 44 • 77884 LAUF • Poststr. 1
☎ 07841/703-0 Fax 07841/703-80

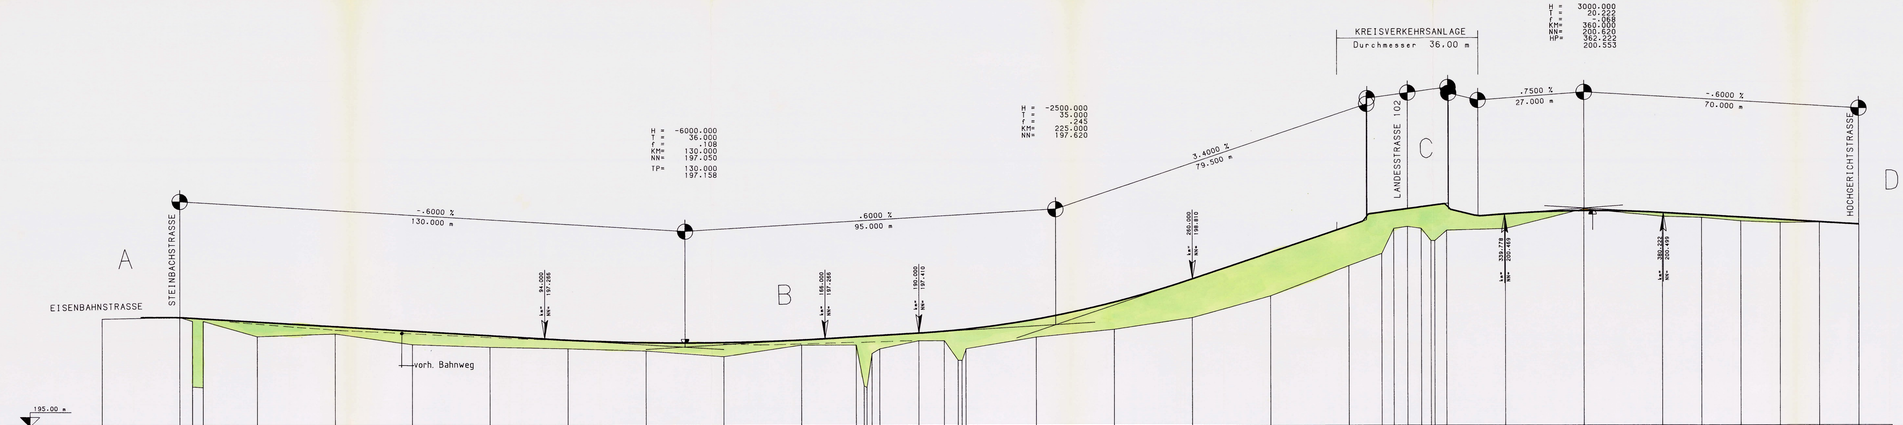

ANLAGE NR. 5.1
3.FERTIGUNG

GEMEINDE SEELBACH

ORTENAUKREIS

BEBAUUNGSPLAN „ORTSRAND STEINBACH“

HÖHENPLAN

STRECKE A – D
(VERLÄNGERTE EISENBAHNSTRASSE)

M. 1:500/50

Seelbach, den 26. April 1999

Unterschrift Bürgermeister

GEMEINDE SEELBACH

Planbearbeiter

Lauf, den 08.02.1999

Unterschrift

ZINK INGENIEURE
Postfach 44 • 77884 LAUF • Poststr. 1
☎ 07841/703-0 Fax 07841/703-80

132/30