~~Bebauungsplan~~
Änderungsplan genehmigt
gemäß § 11 BBauG in Verbindung mit
§ 1 der 2. DVO der Landesregierung

Offenburg, den 18. OKT. 1985


LANDRATSAMT
ORTENAUKREIS
— Baurechtsbehörde —



Landkreis : Ortenaukreis
Gemeinde : Seelbach
Gemarkung: Seelbach

Unbeglaubigter Auszug
aus dem Liegenschaftskataster
Flst. Nr. 18
M. 1:500

DECKBLATT ZUM BEBAUUNGSPLAN SEELBACH ORTSKERN VOM 15. JULI 1985

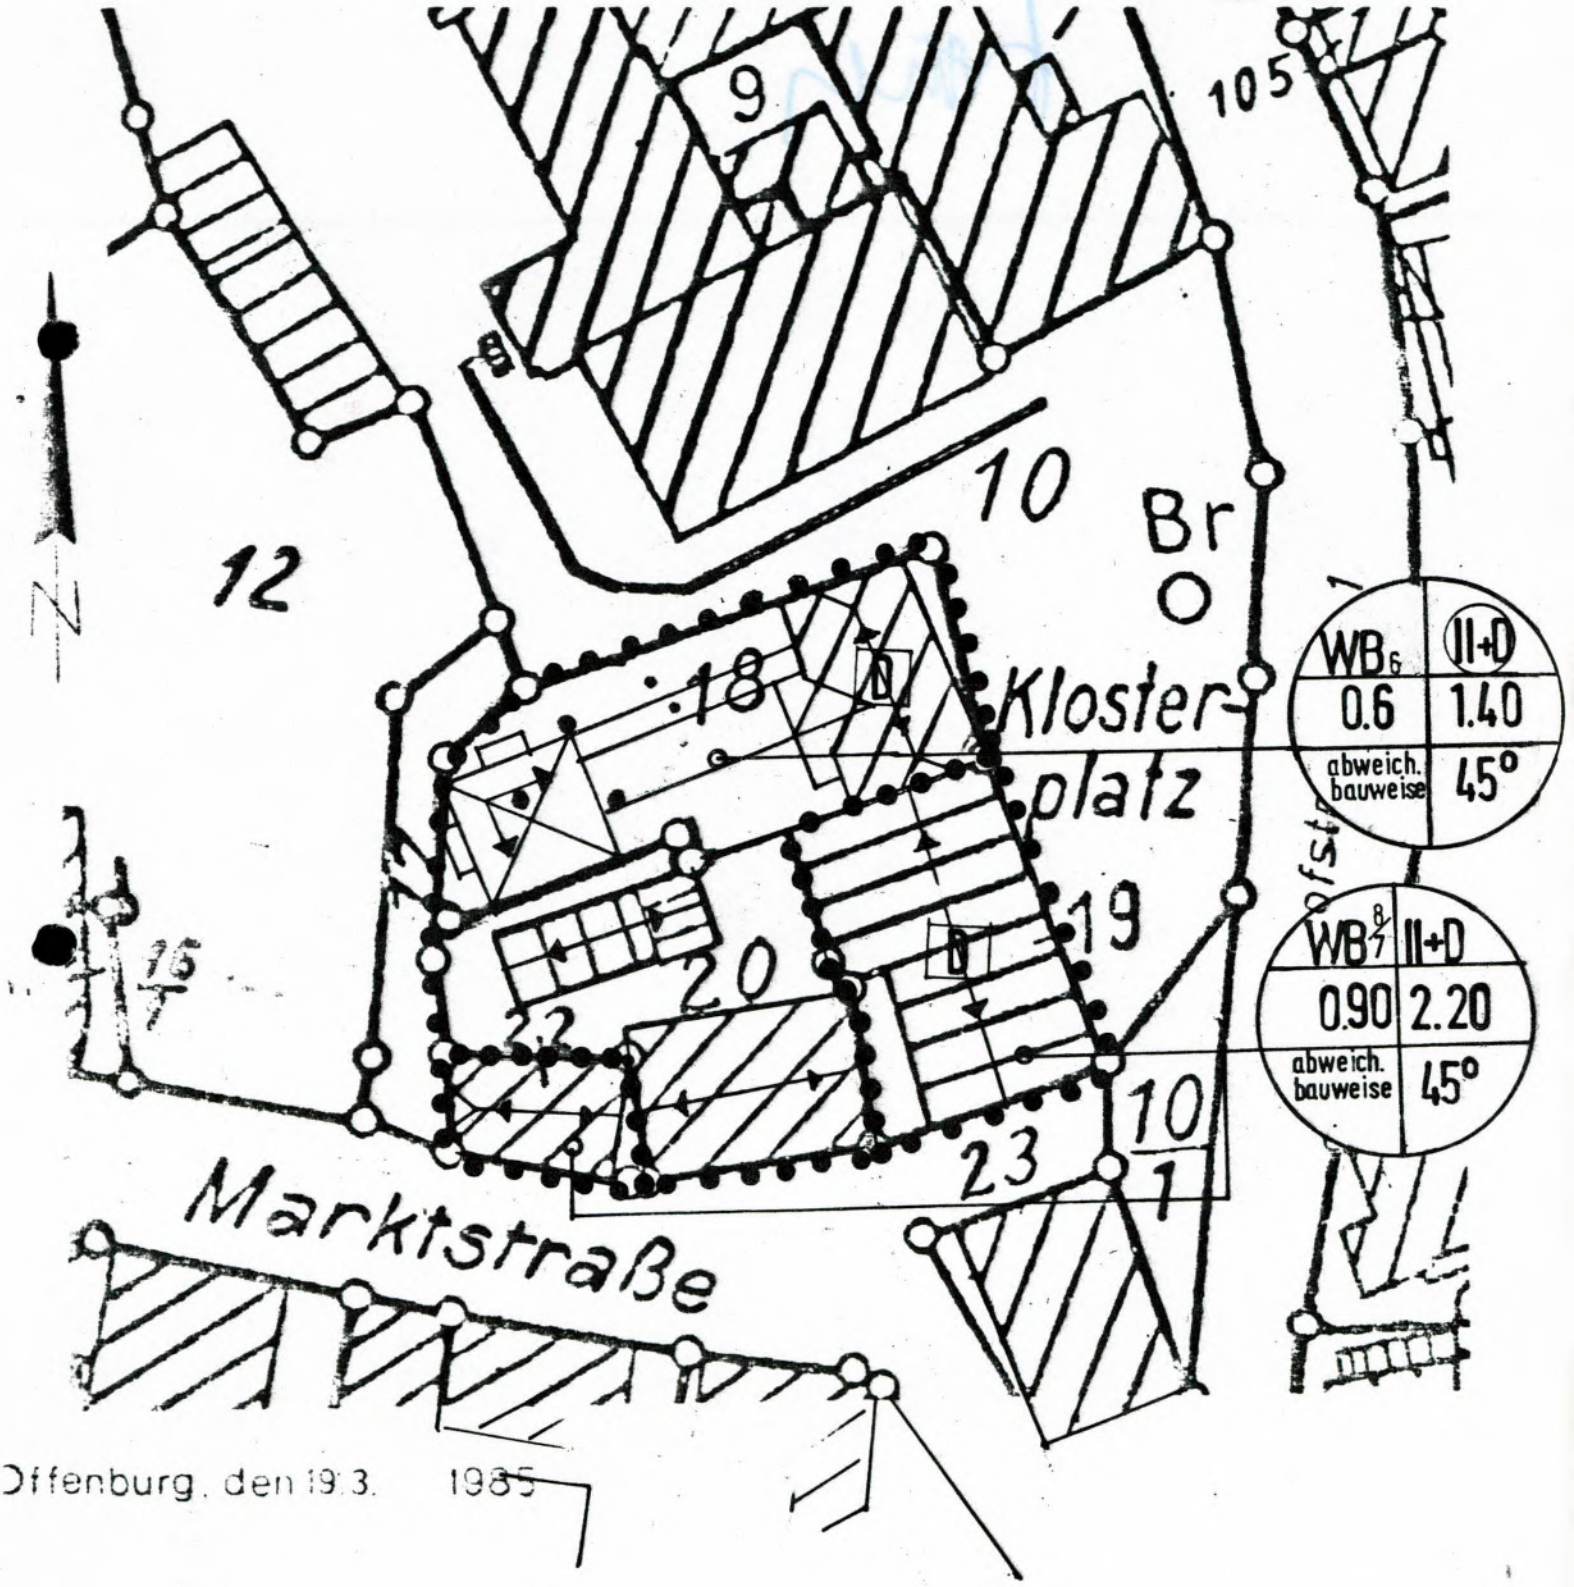

Offenburg, den 19.3. 1985

DIETER SEITZ

~~Bebauungsplan~~
Änderungsplan genehmigt
gemäß § 11 BBauG in Verbindung mit
§ 1 der 2. DVO der Landesregierung

Offenburg, den 18. OKT. 1985

LANDRATSAMT
ORTENAUKREIS
– Baurechtsbehörde –