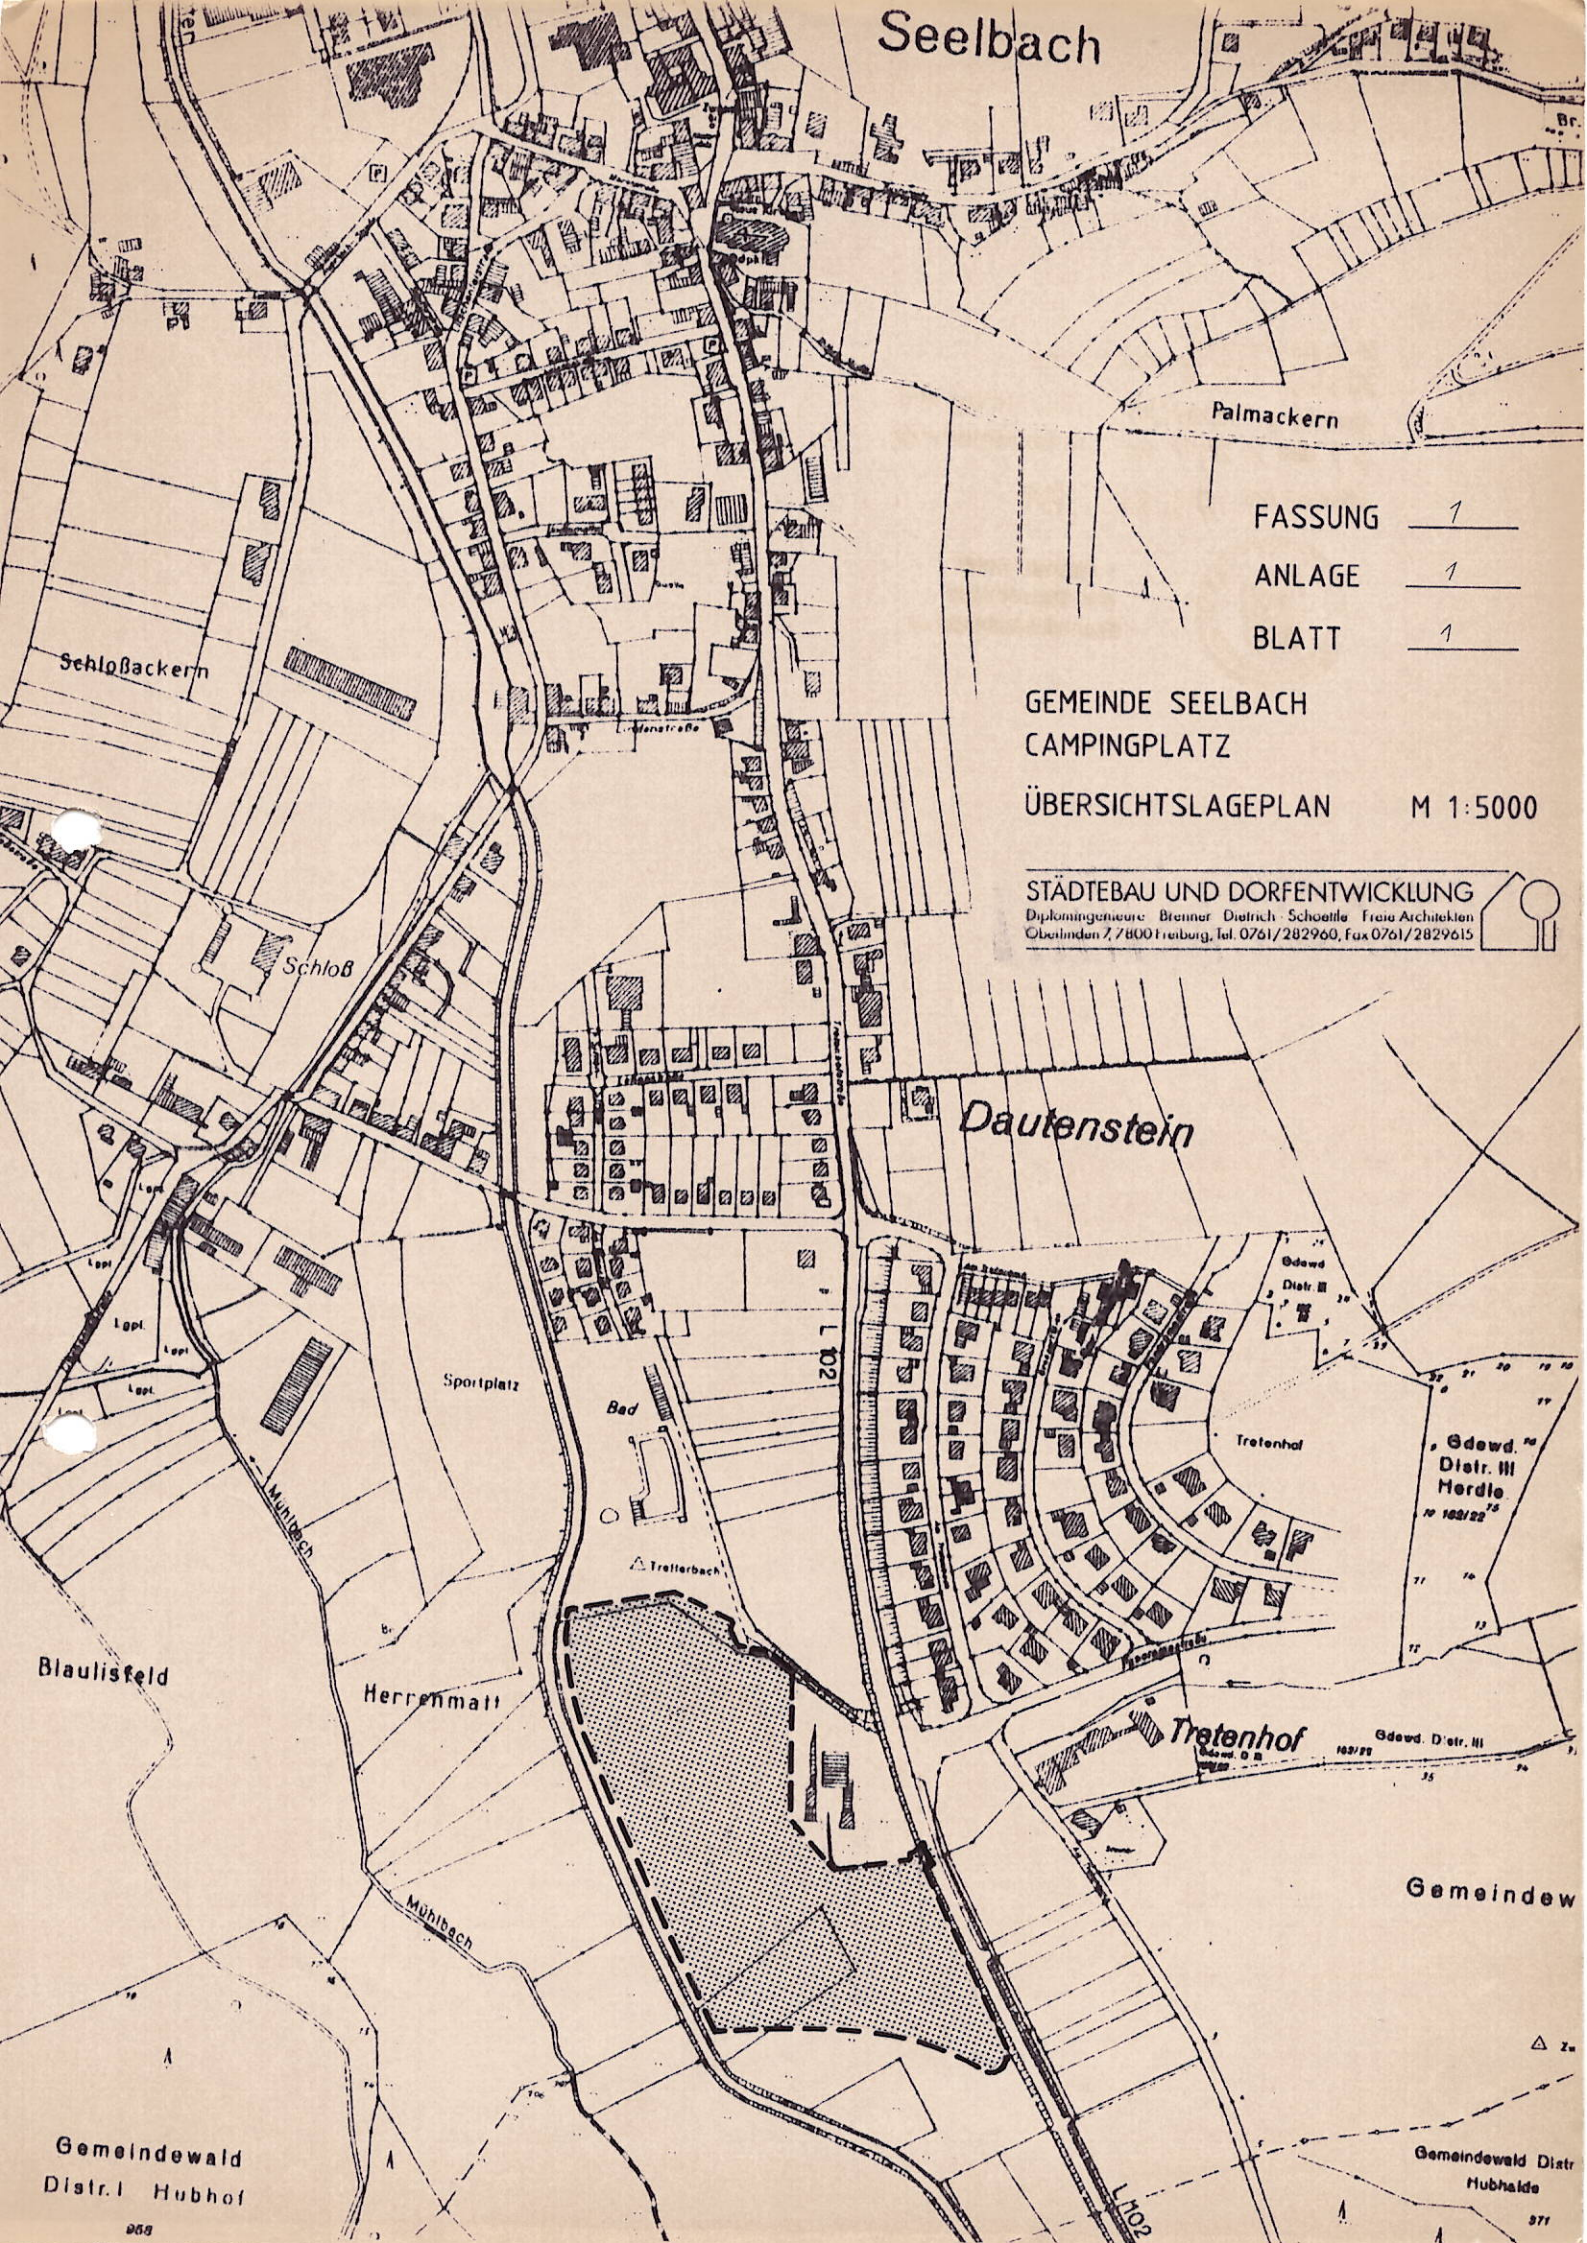

Seelbach
Palmackern
Schloßackern
Schloß
Dautenstein
L 102
Sportplatz
Bad
Tretenhof
Gdewd. Distr. III Herdle
Tretenhof
Gdewd. Distr. III
Tretterbach
Mühlbach
Herrenmatt
Blaulisfeld
Gemeindewald Distr. I Hubhof
Gemeindewald Distr Hubhalde
Gemeindew
FASSUNG 1
ANLAGE 1
BLATT 1
GEMEINDE SEELBACH
CAMPINGPLATZ
ÜBERSICHTSLAGEPLAN M 1:5000
STÄDTEBAU UND DORFENTWICKLUNG
Diplomingenieure Brenner Dietrich Schoettle Freie Architekten
Obelinden 7, 7800 Freiburg, Tel. 0761/282960, Fax 0761/2829615