

Anlage 6
Bestätigung 1





GEMEINDE SEELBACH

ÄNDERUNG DES TEILBEBAUUNGS FÜR DAS GEWANN PFARRACKERN

STRASSENPROFILE

LÄNGENMASSTAB 1:500

HÖHENMASSTAB 1:100

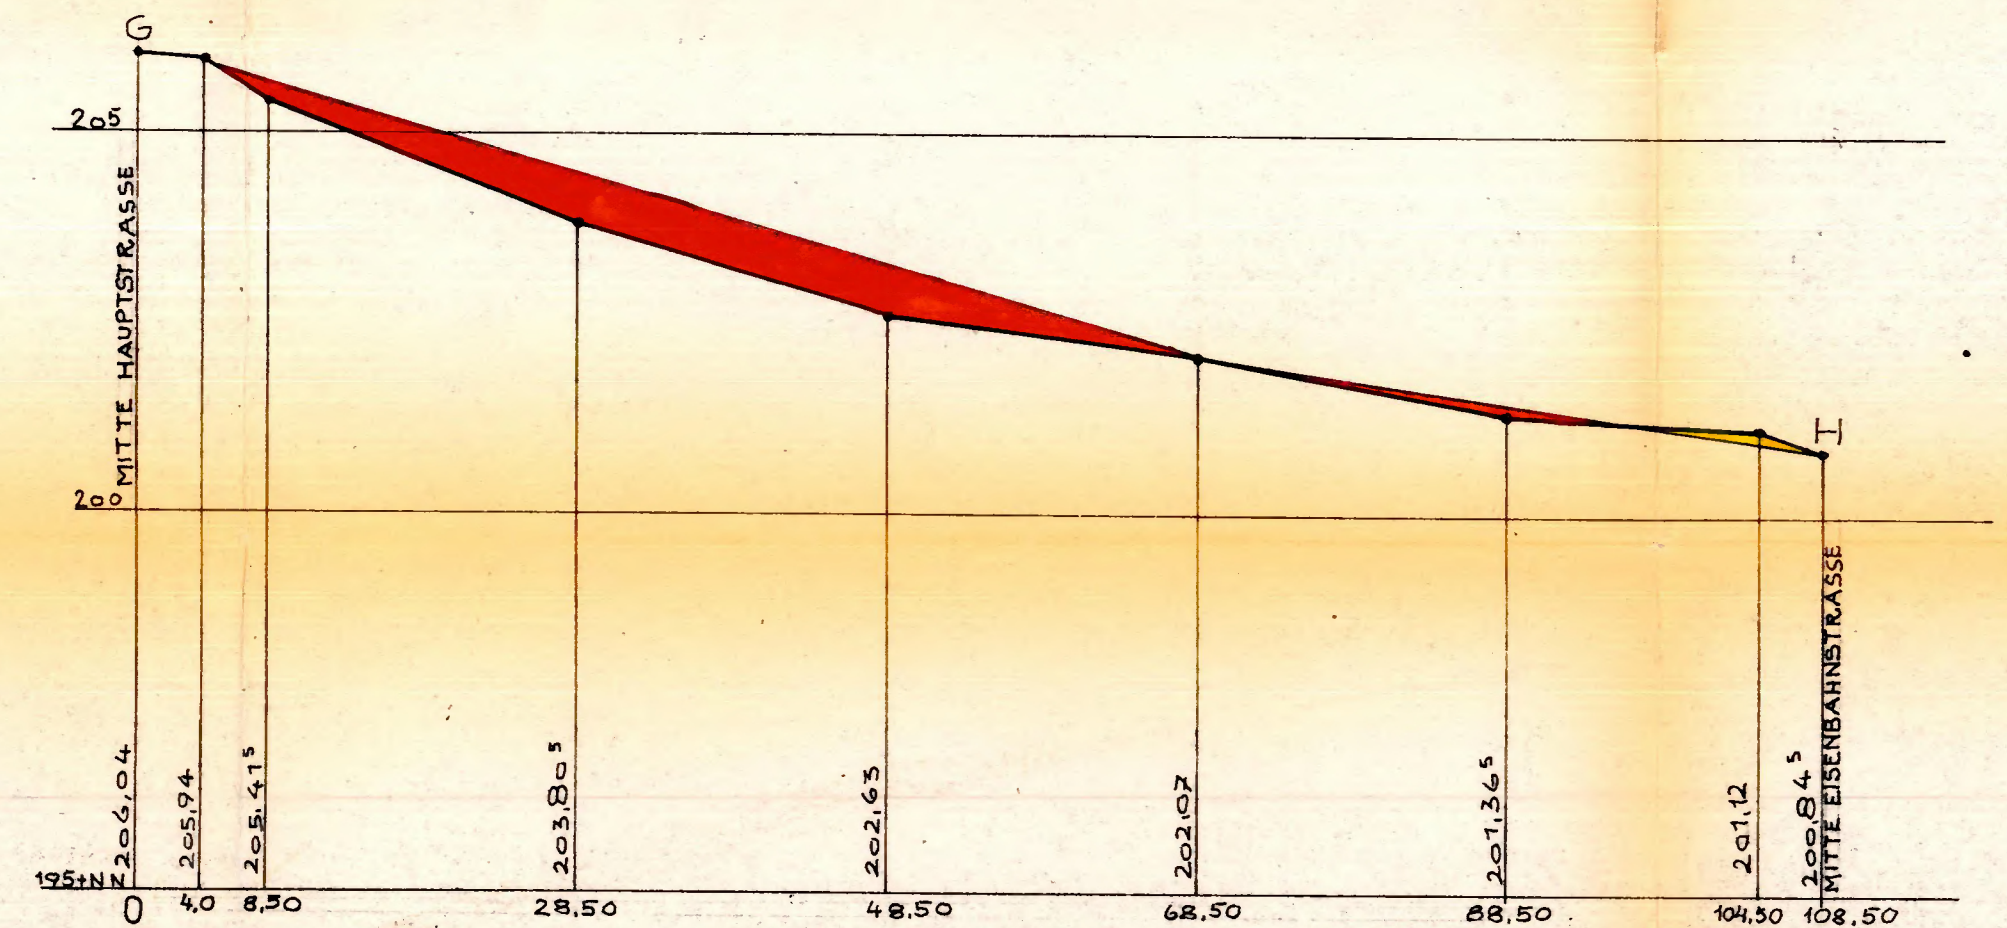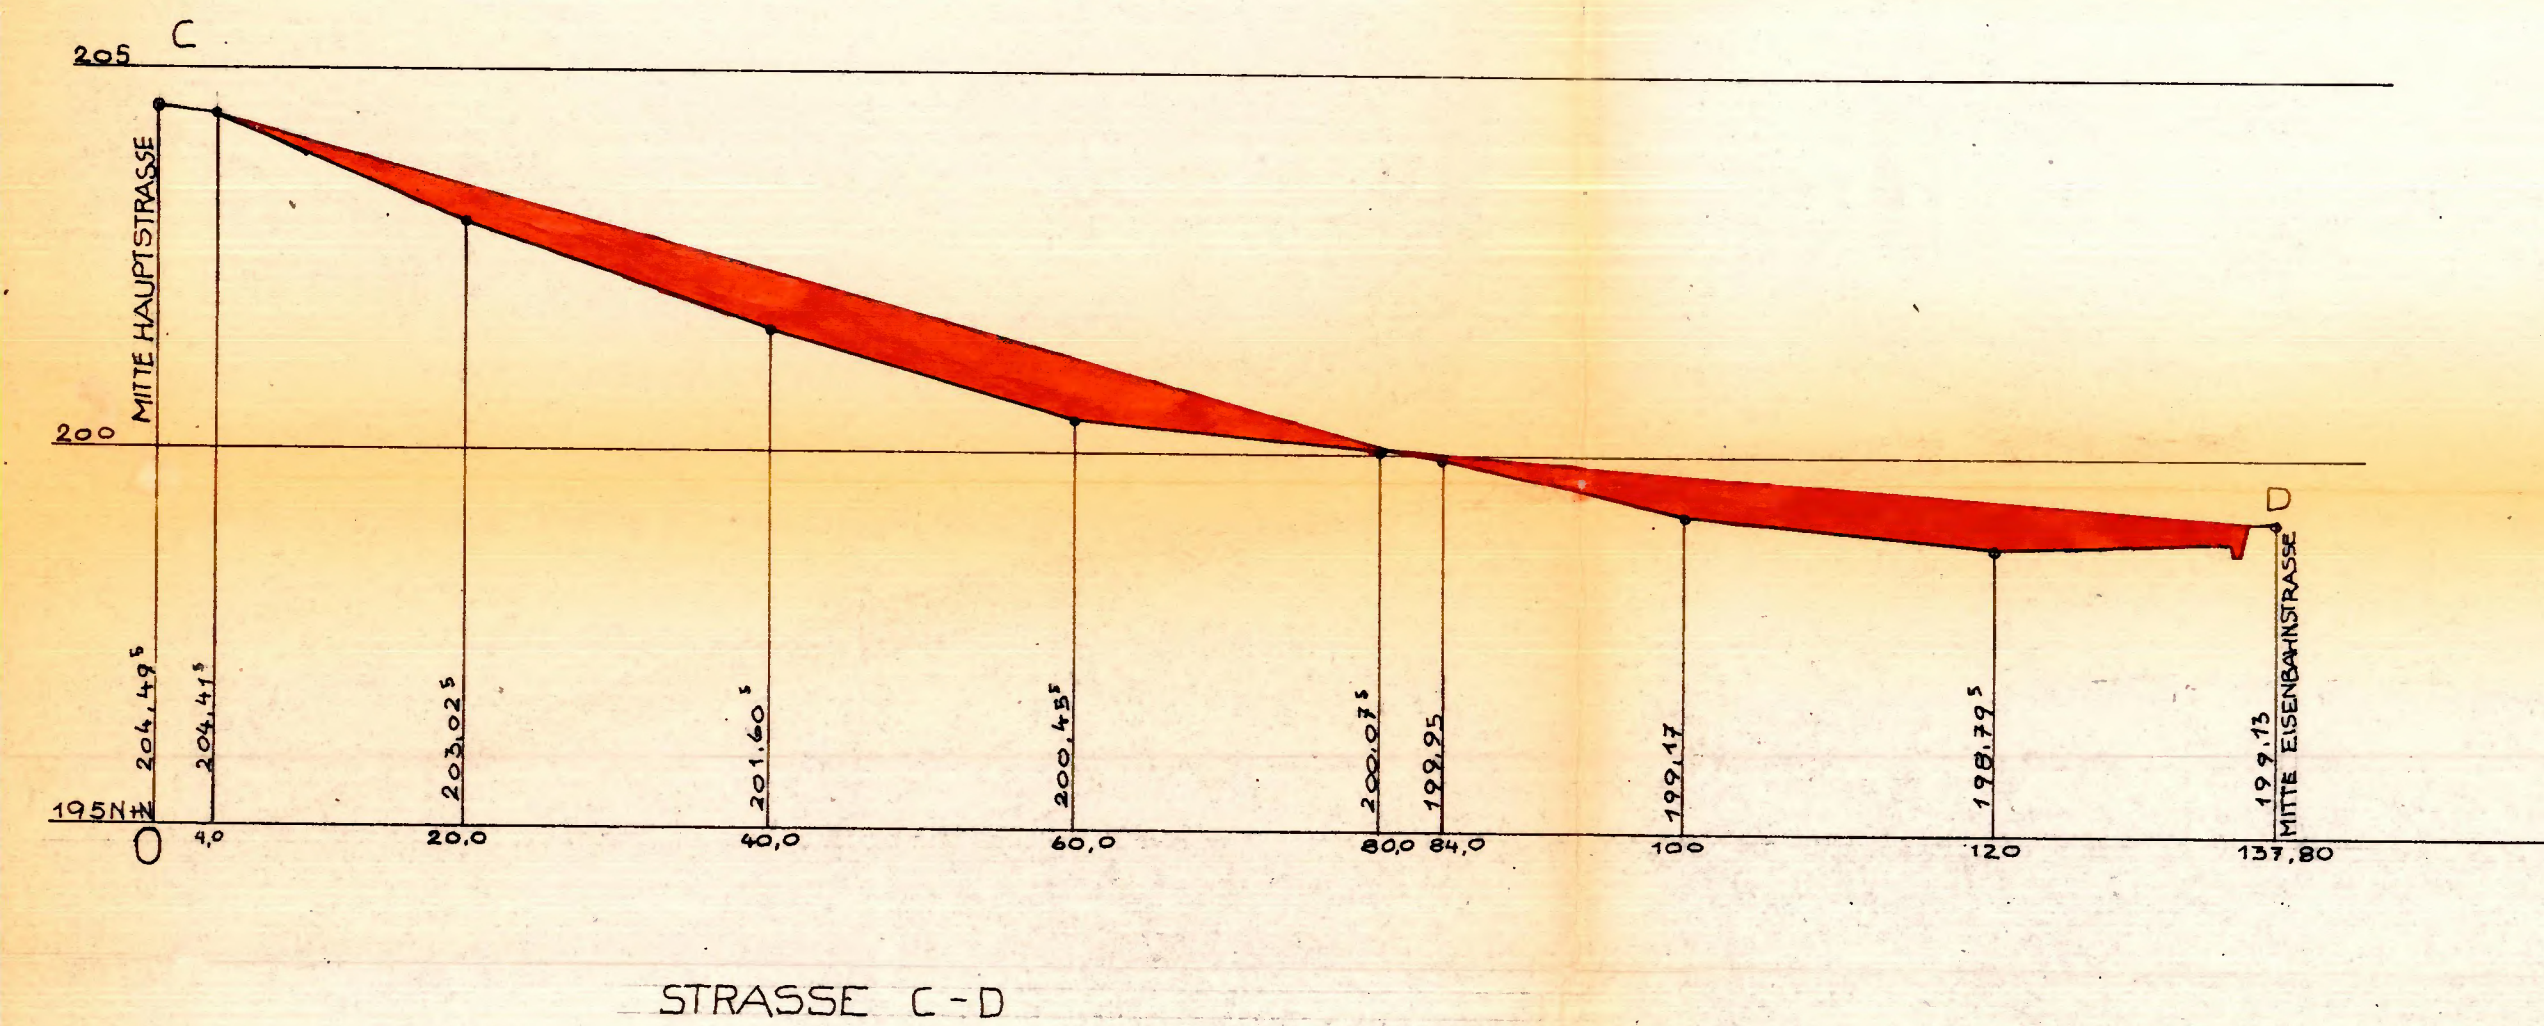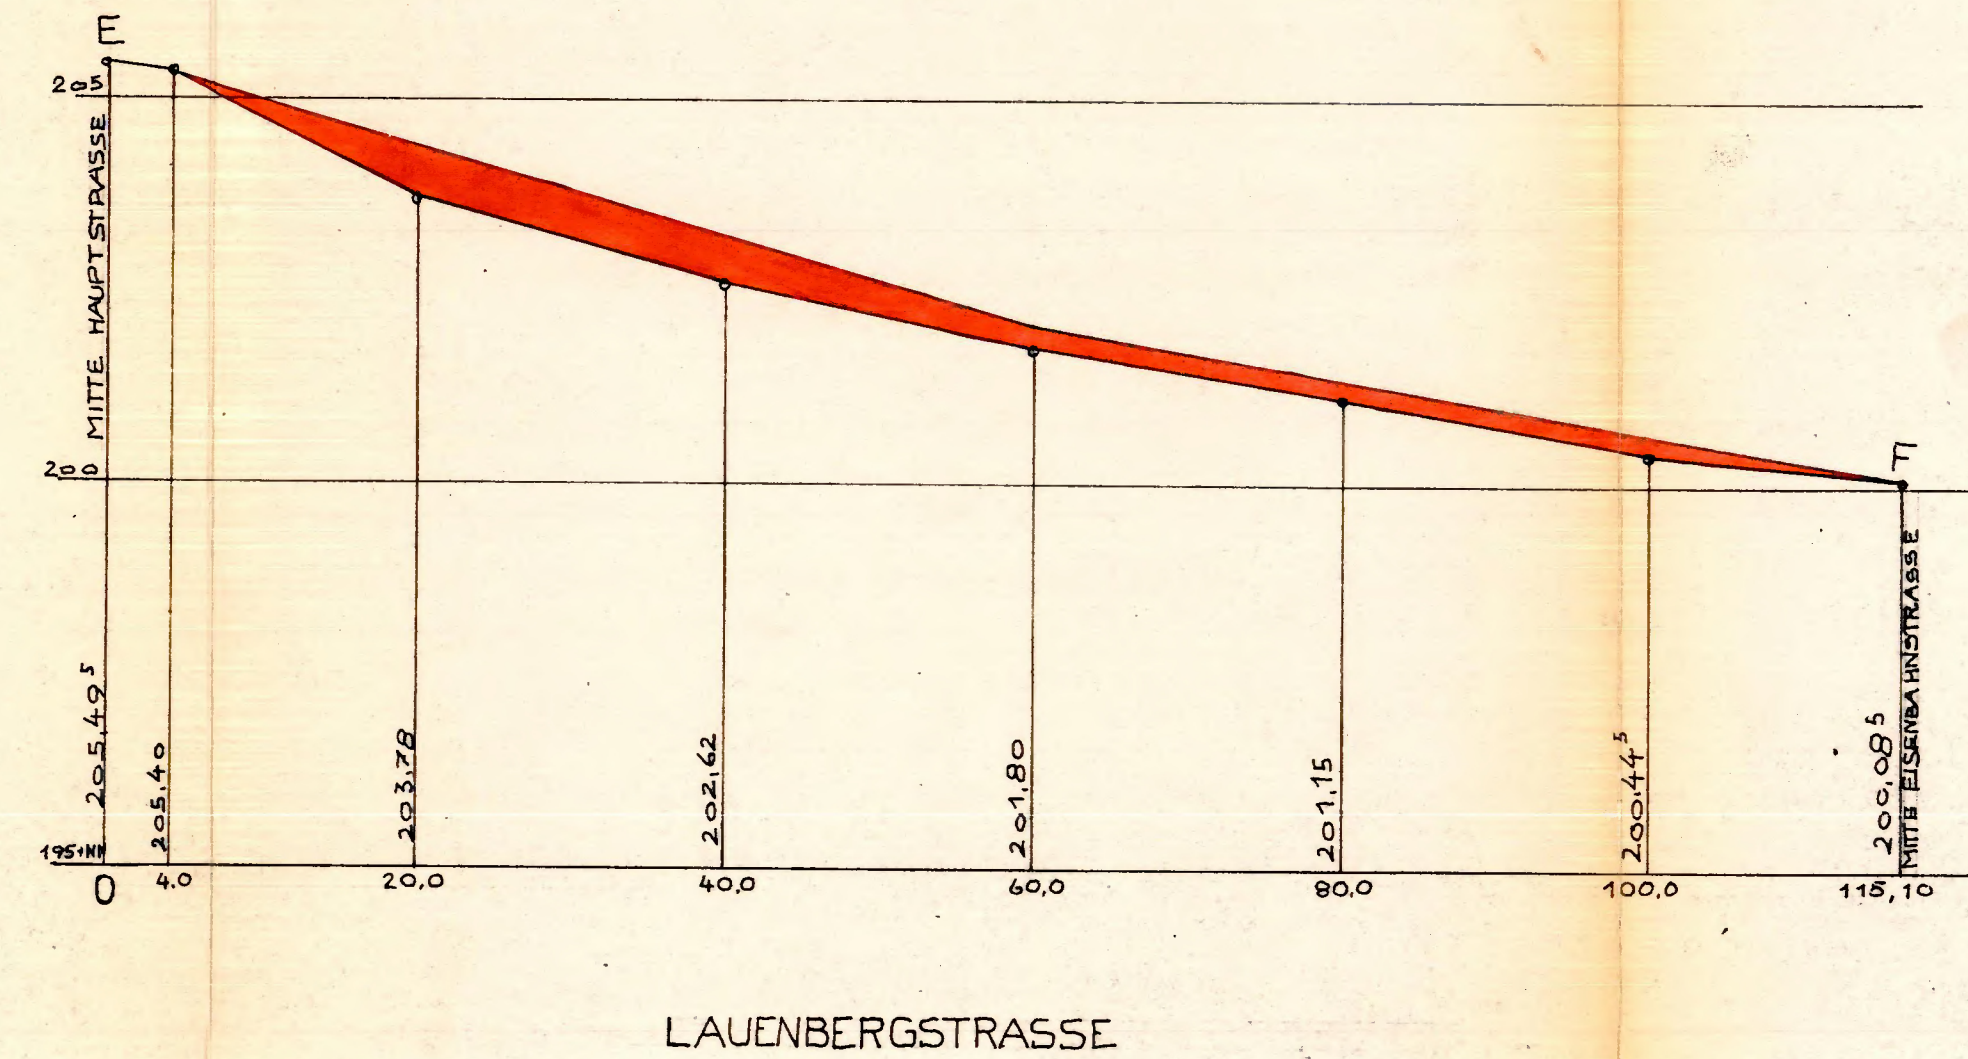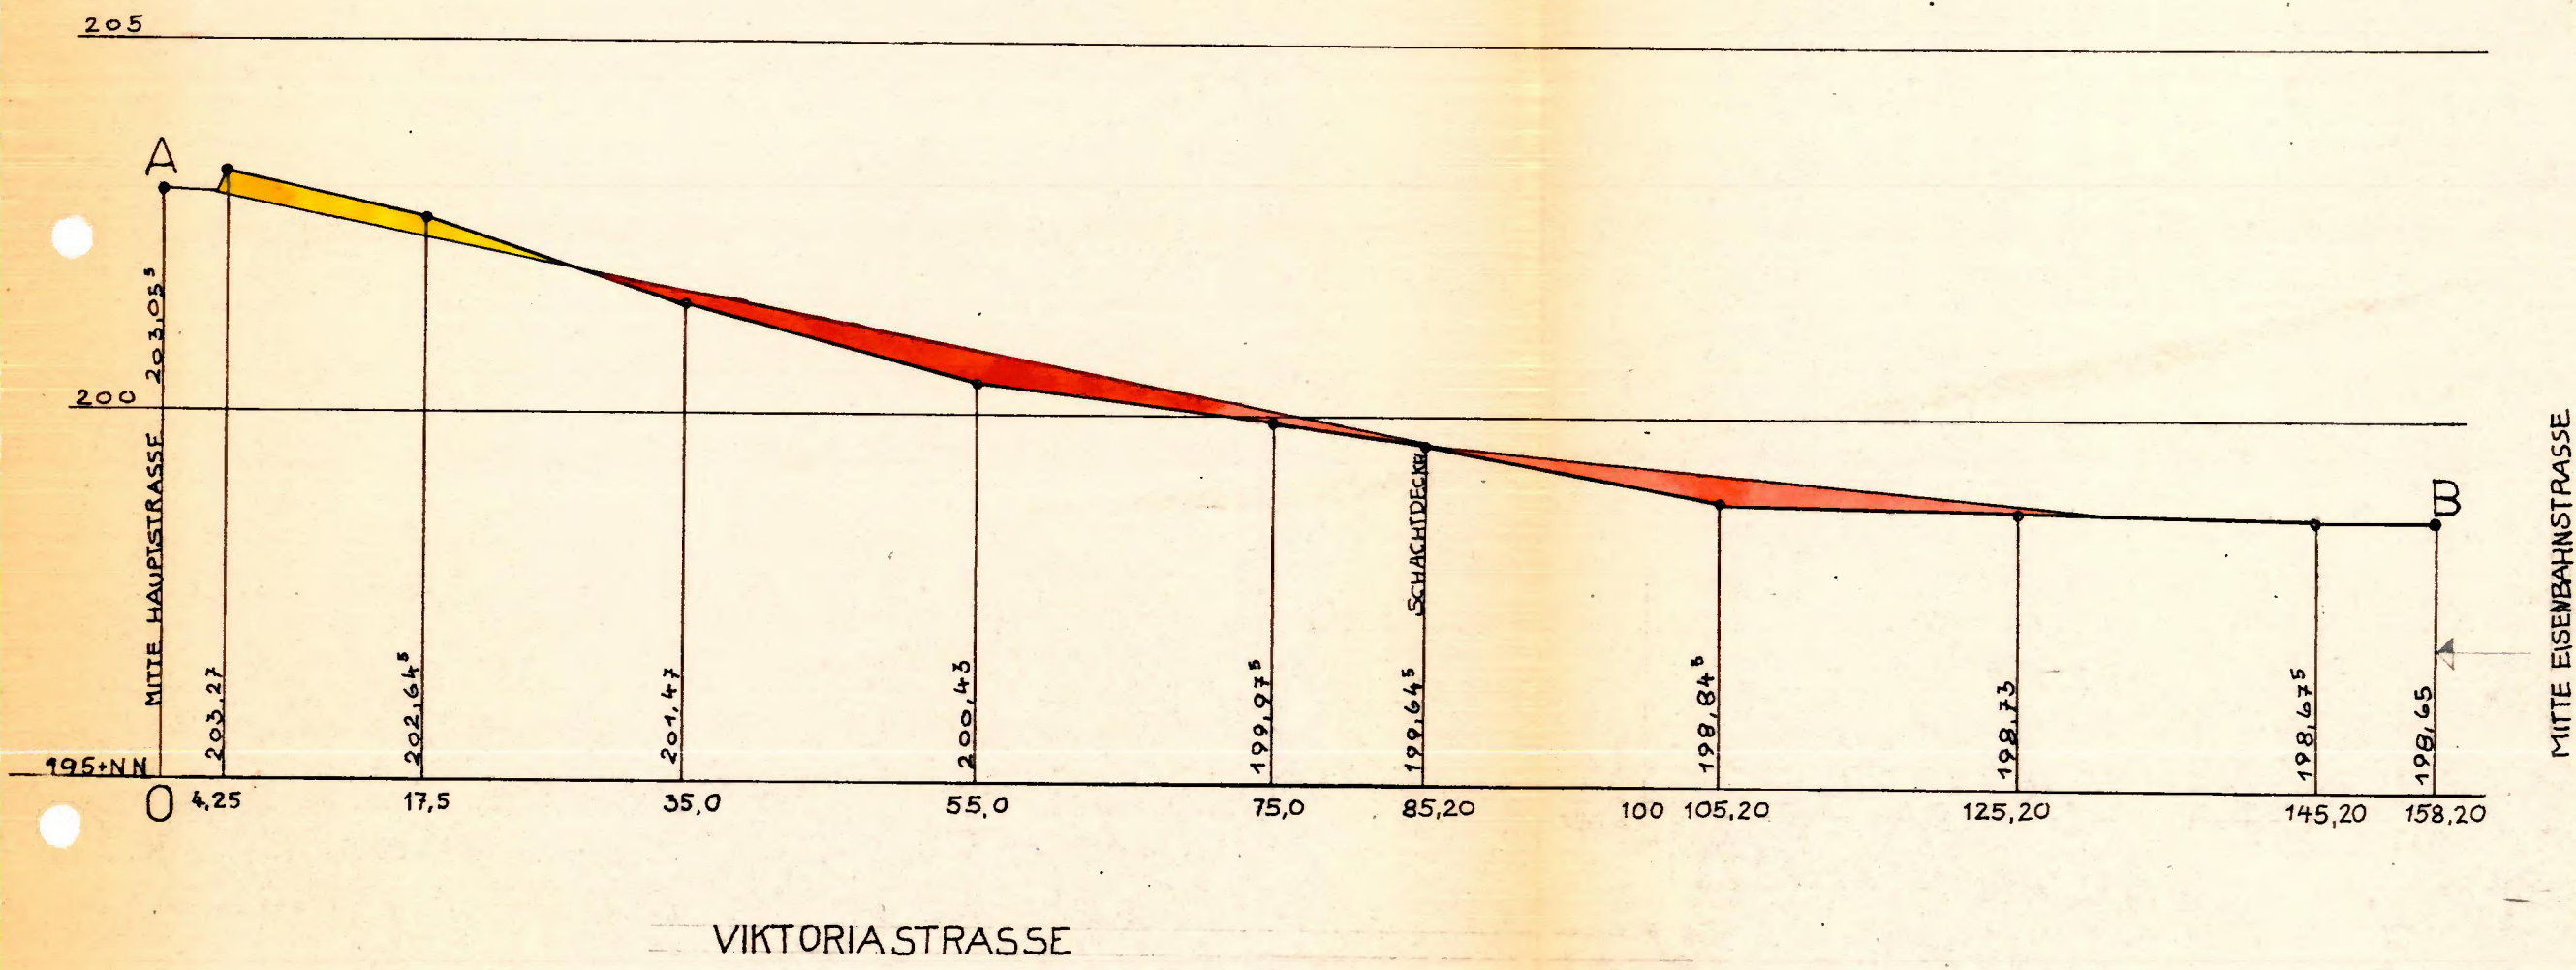

SEELBACH, DEN 29. SEPTEMBER 1960

DER BÜRGERMEISTER



Genehmigt

Lahr, den 25. Juni 1963

Landratsamt
Städtische Verwaltung
i. V.

W. W.

DER ARCHITEKT:

MATTHIAS FAISST
ARCHITEKT, SEELBACH, GIESSEN

Faisst