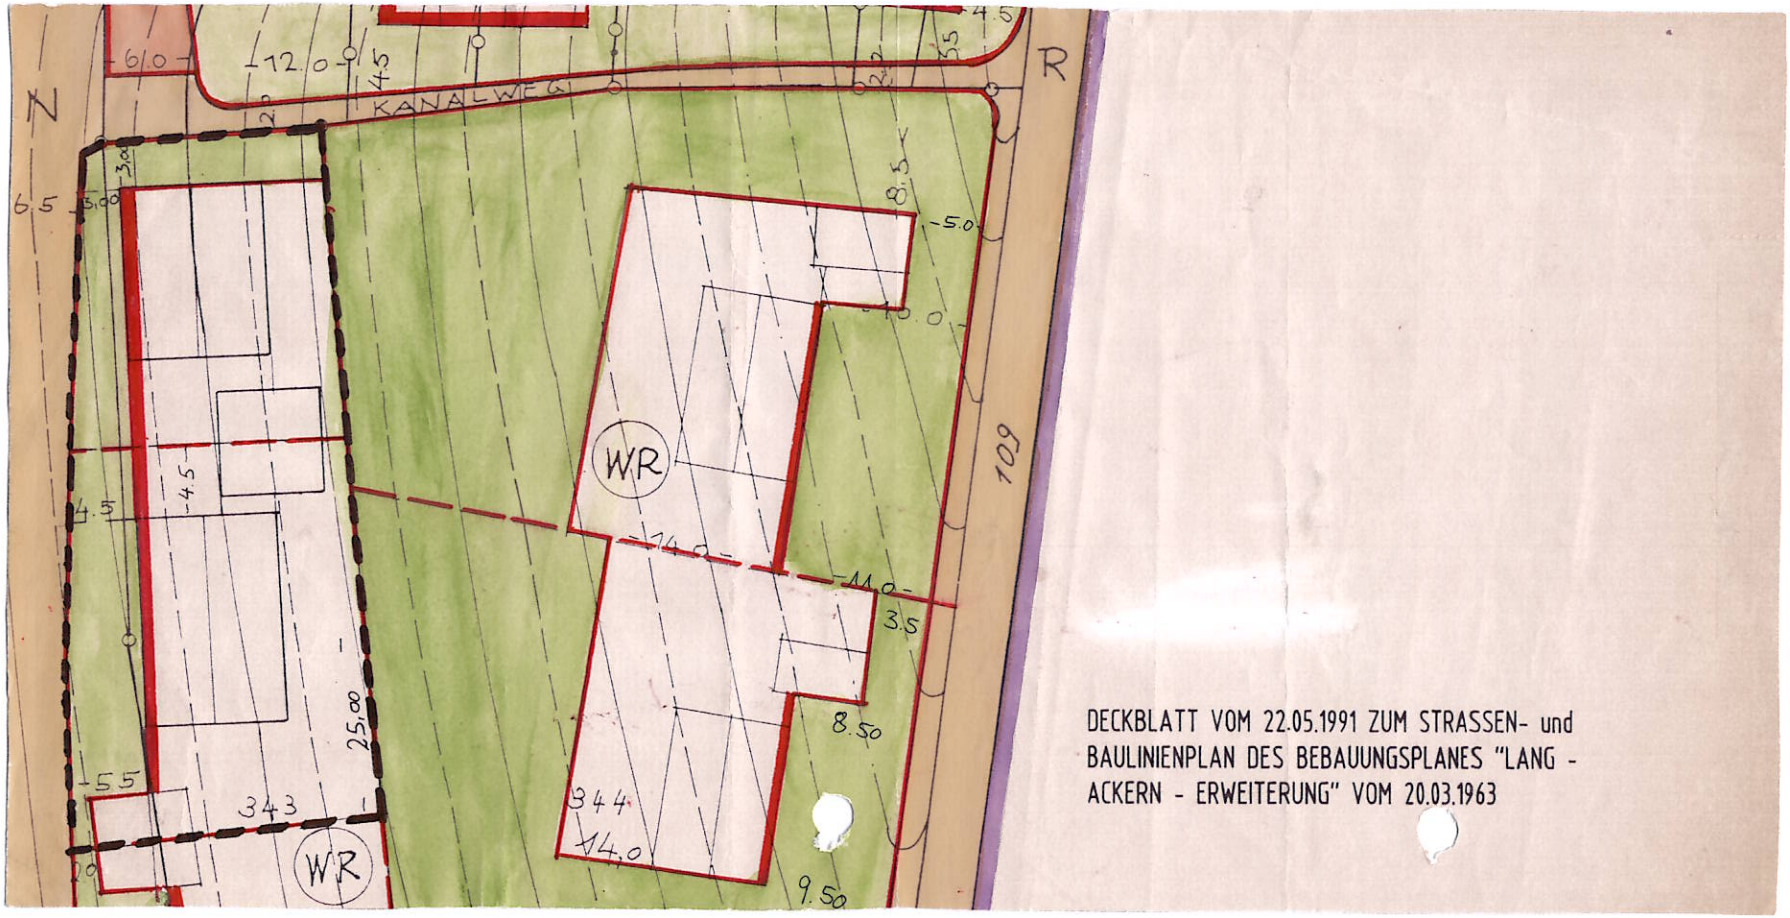


DECKBLATT VOM 22.05.1991 ZUM STRASSEN- und BAULINIENPLAN DES BEBAUUNGSPLANES "LANG - ACKERN - ERWEITERUNG" VOM 20.03.1963