




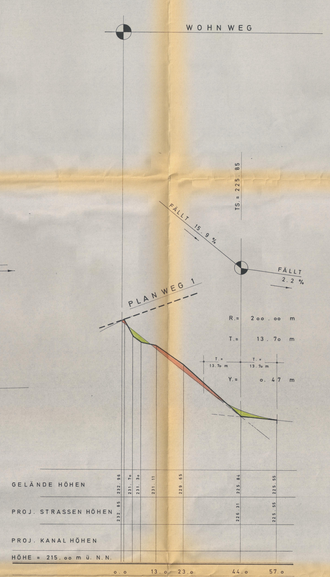

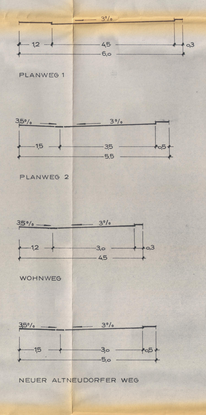

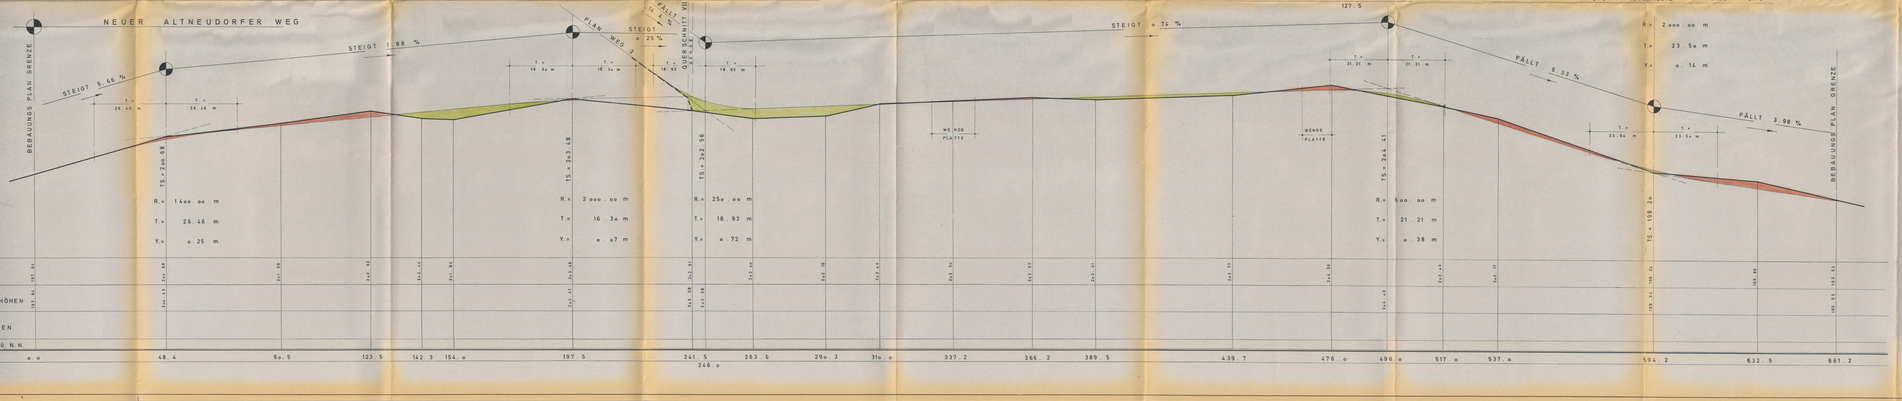



ANSCHLUSS HÖHE :

224. HÖHENBOLZEN WEINHEIMER STRASSE NR. 9 A
STRASSENSEITE 0.36 m VON SÜDKANTE 0.3 m
ÜBER BODEN (NR.1461) HÖHE = 181.474 m

BEBAUUNGSPLAN OBERES TAL

STRASSENPROFILE
PLANWEG 1/2
WOHNWEG
NEUER ALTNEUDORFER WEG

LÄNGSSCHNITT
M.d.L. 1:500
M.d.H. 1:100

QUERSCHNITTE
M.d.L. 1:50

Abgrabungen
Auftragungen

GEMEINDEVERWALTUNG Stadtverwaltung 6901 Schönau b. H.
SCHÖNAU, DEN 4.1.1968

PLANFERTIGER: ING.-BÜRO FÜR BAULEITPLANUNG
DIPL. ING. M. DITTERT HEIDELBERG
HEIDELBERG, IM NOVEMBER 1966