


K. Oberamt Besigheim

Gemeinde Freudenthal

Situations-Plan

von Haupt Straße
behufs Aufzählung von Paulinien-Ausbau
des Ortswegs No 1. u. des Weges No 2.

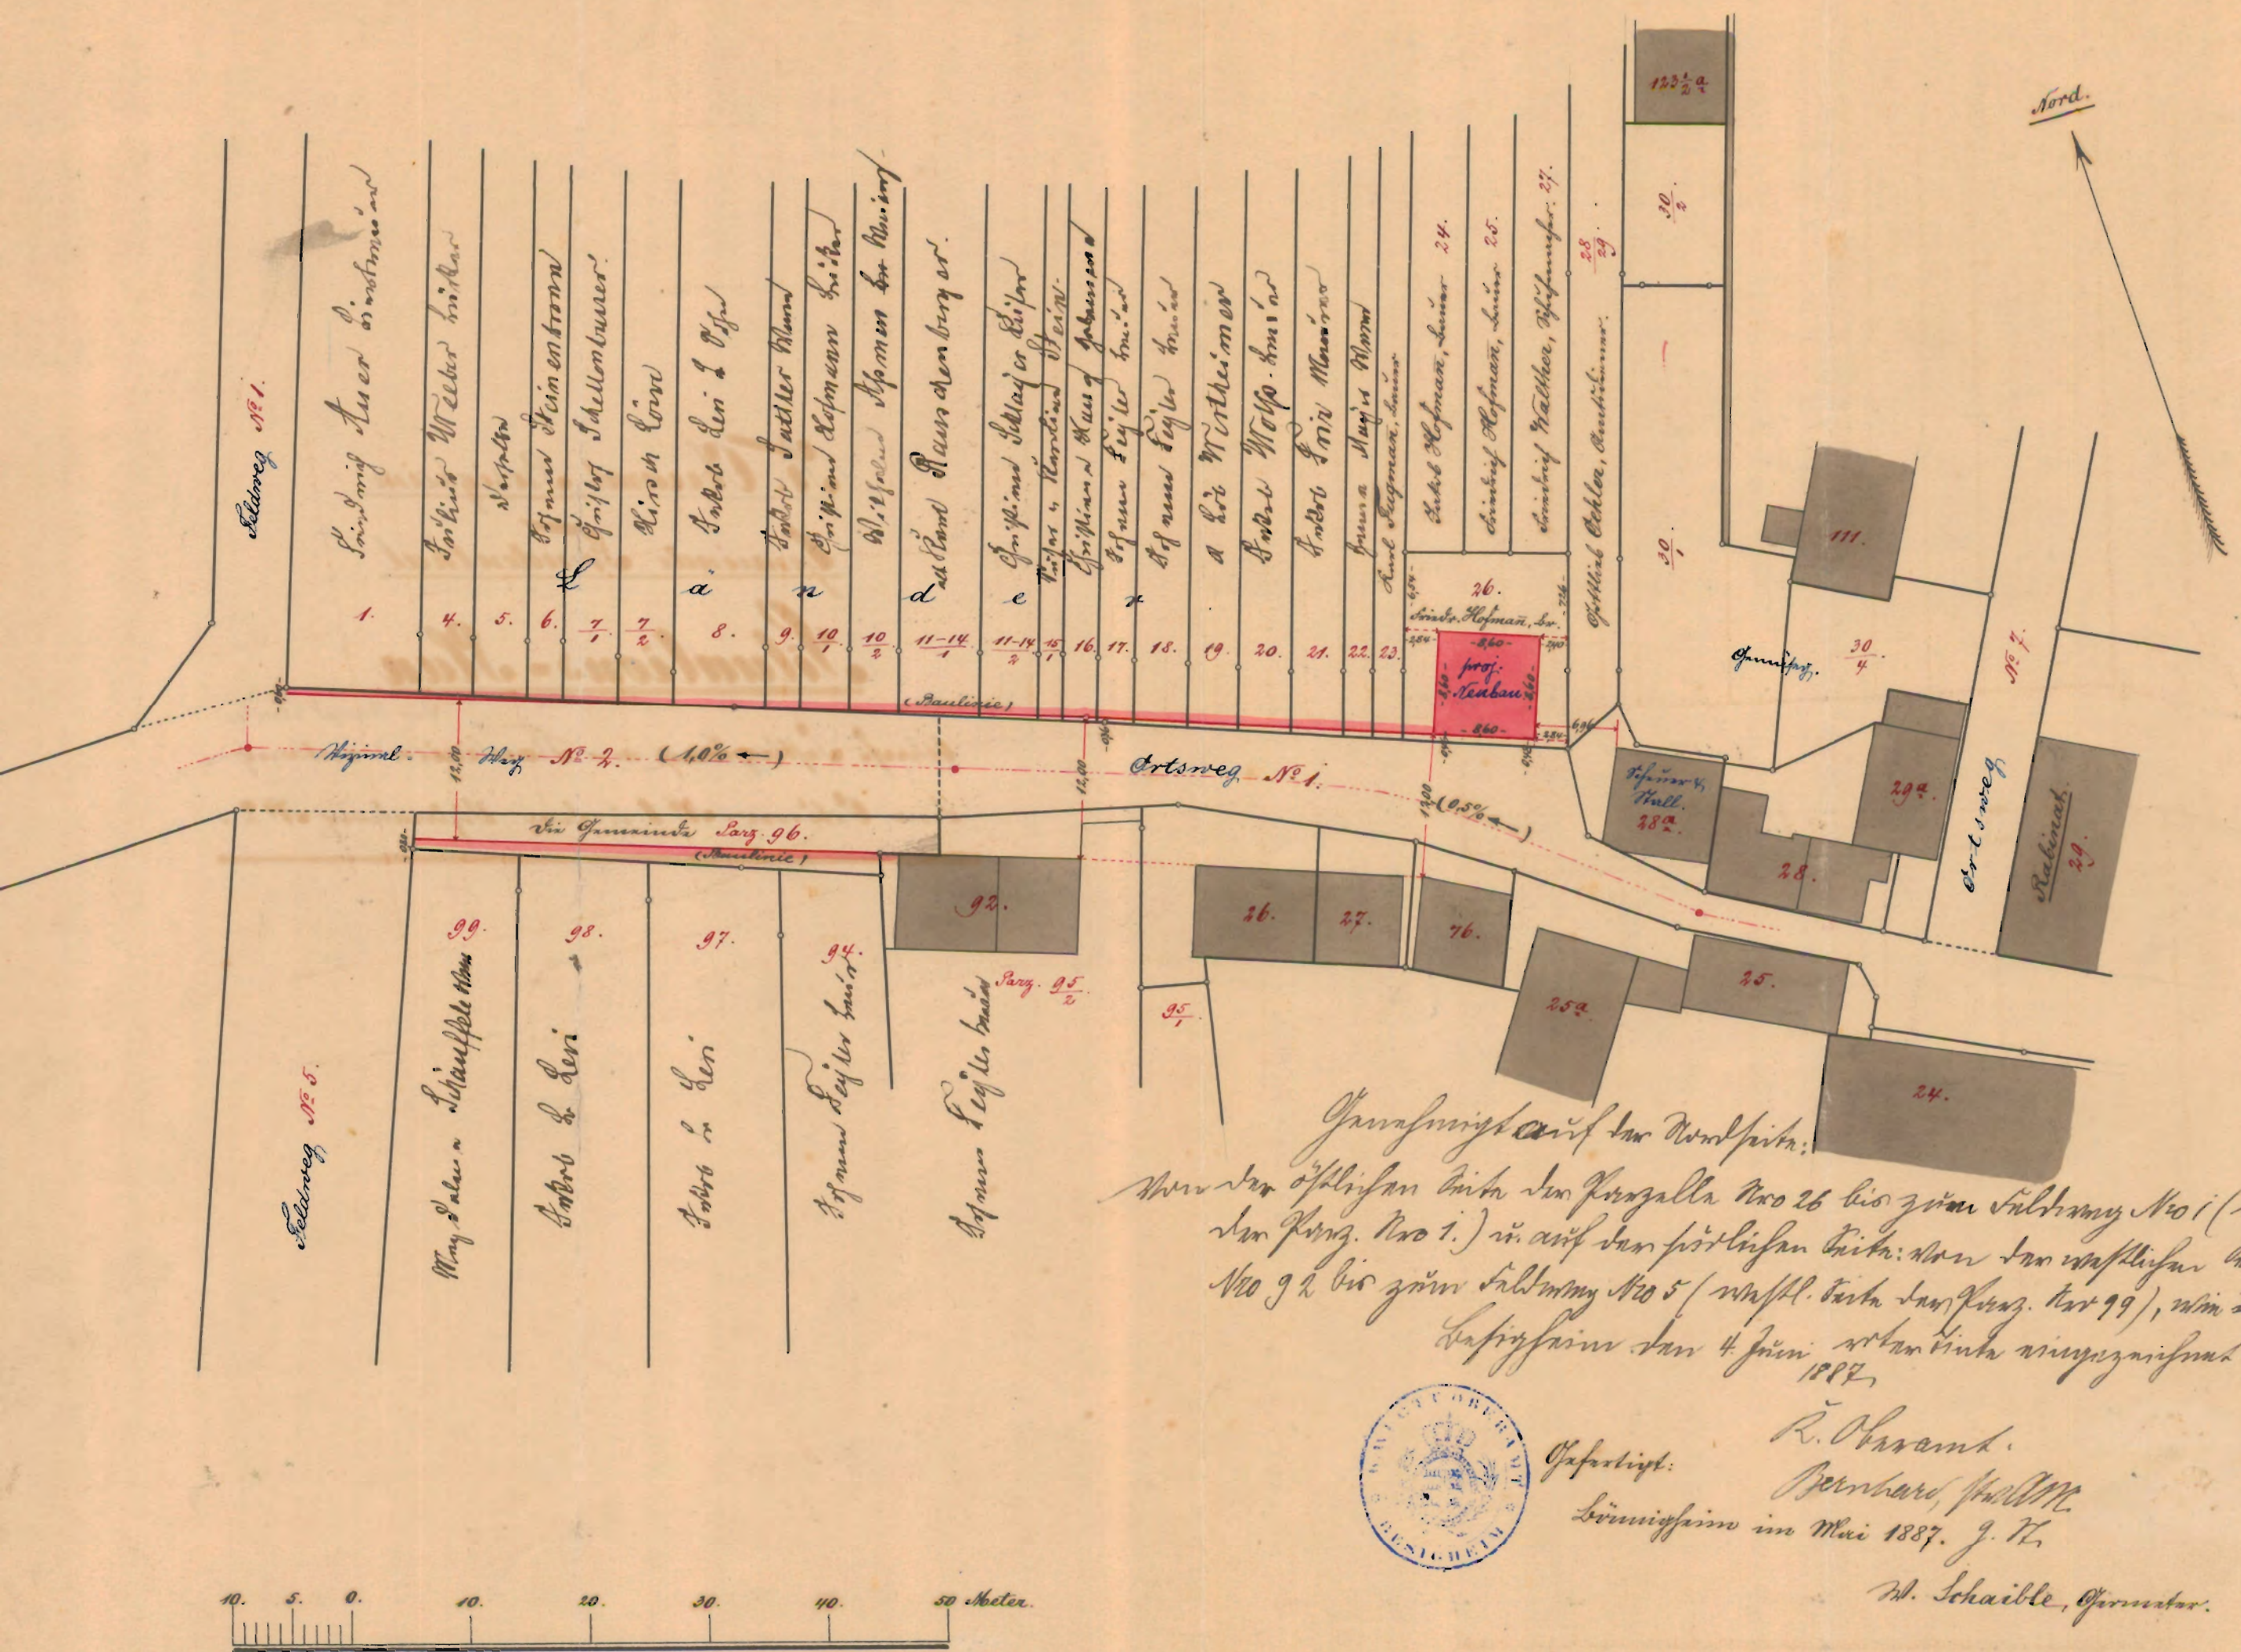

Genehmigt wird der Ausbauplan:
von der öffentlichen Straße der Straße No 26 bis zur Salzhütte No 1 (nördl. Seite
der Straße No 1.) u. auf der öffentlichen Straße: von der öffentlichen Straße der Straße
No 9 bis zur Salzhütte No 5 (nördl. Seite der Straße No 9), wie in der mit
Befehl vom 4. Juni 1887.



Gezeichnet: R. Oberamt.
Besigheim, den 1. Mai 1887.
H. Schauble, Geometer.