


Fertigung: 3
Anlage: 4
Blatt: 1

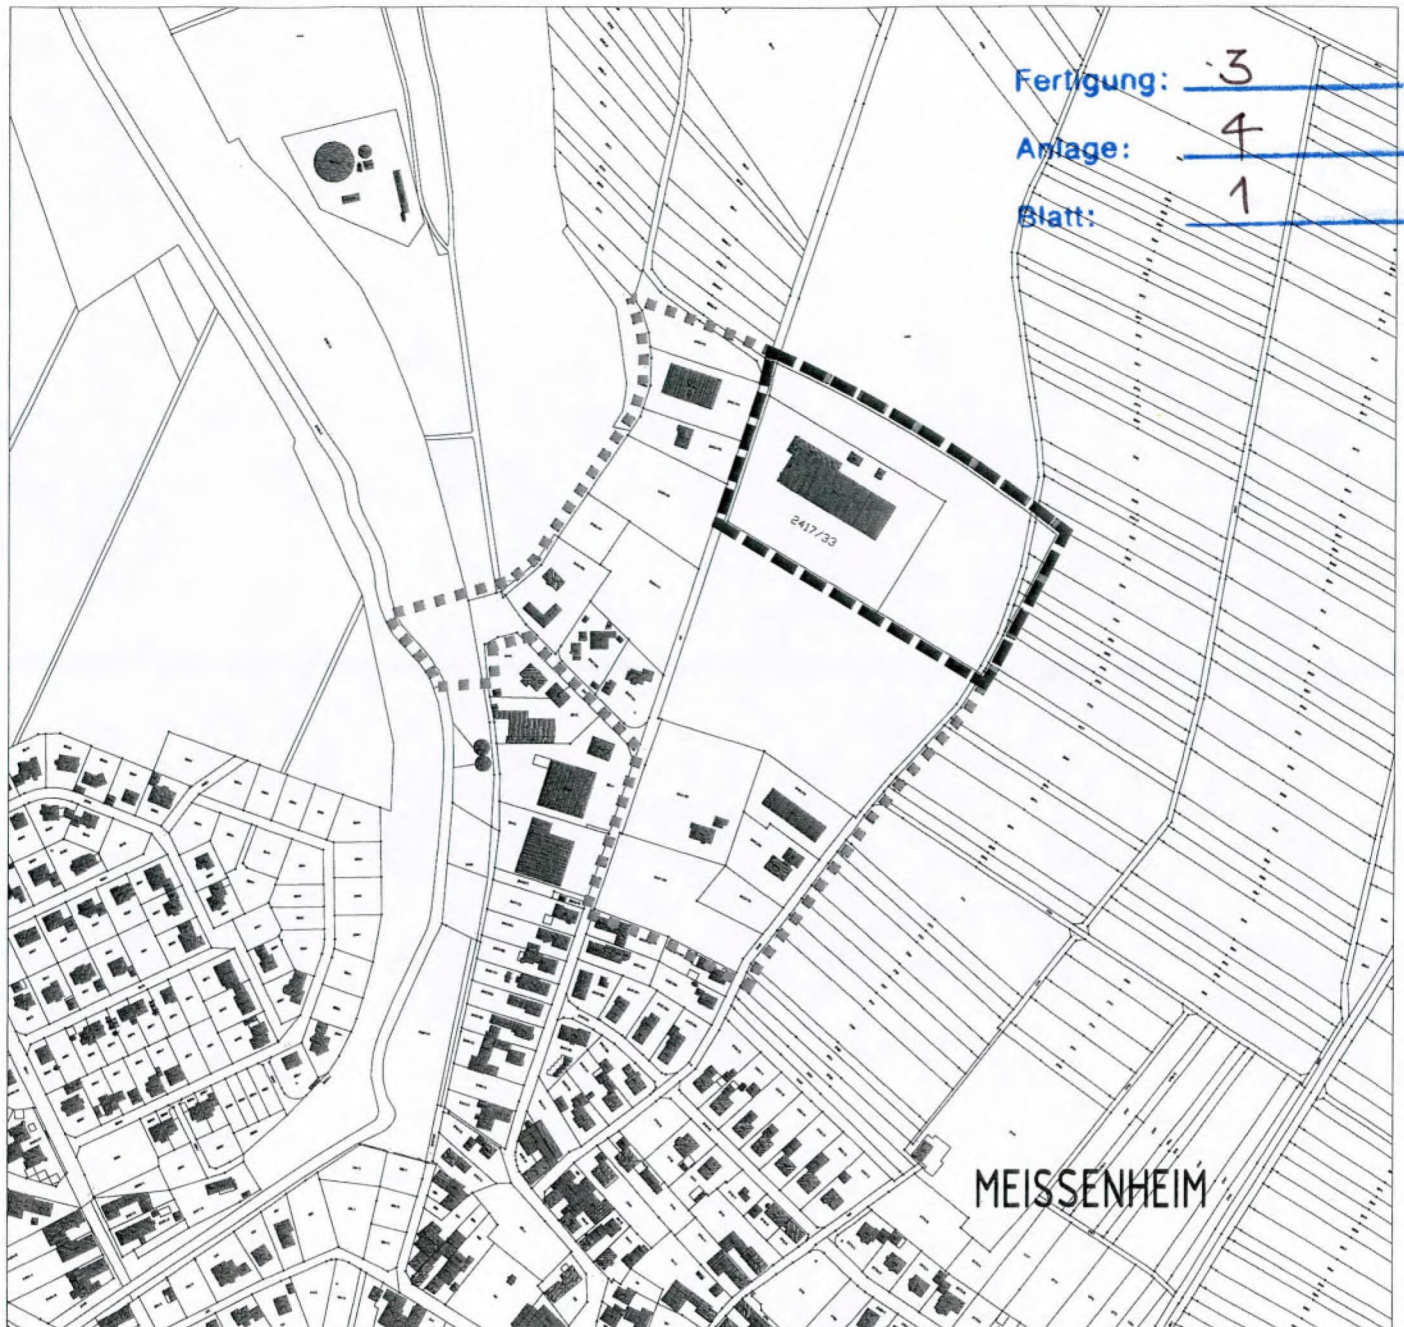

MEISSENHEIM

- ABGRENZUNG GELTUNGSBEREICH DER RECHTSKRÄFTIGEN 2. ÄNDERUNG DES BEBAUUNGSPLANES "TIEFLACHE - TEIL B"
- ABGRENZUNG GELTUNGSBEREICH DER 4. ÄNDERUNG B-PAN "TIEFLACHE - TEIL B"



GEMEINDE MEISSENHEIM

4. ÄNDERUNG B-PAN "TIEFLACHE - TEIL B"
(BEBAUUNGSPLAN DER INNENENTWICKLUNG NACH
§ 13a BAUGB)
ÜBERSICHTSPLAN

PLAN NR.:

DATUM: 23.03.09

GEÄND.:

PROJ NR.: 0909110

BEARB.: LIF/GO

MAßST.: 1 : 5000

PLANUNGSBÜRO FISCHER

79100 FREIBURG, GÜNTERSTALSTR. 32
TEL. 0761 / 70342-0 FAX. 70342-24
email info@planungsbueroefischer.de

**Stadtplanung
Architektur**
Landschaftsplanung
Baulanderschließung

