


FERTIGUNG: 3
ANLAGE: 4
BLATT: 1

GRENZE DES RÄUMLICHEN GELTUNGSBEREICHES DES
RECHTSKRÄFTIGEN BEBAUUNGSPLANES "ALTRHEIN"
UND DER 3. ÄNDERUNG BEBAUUNGSPLAN "ALTRHEIN"

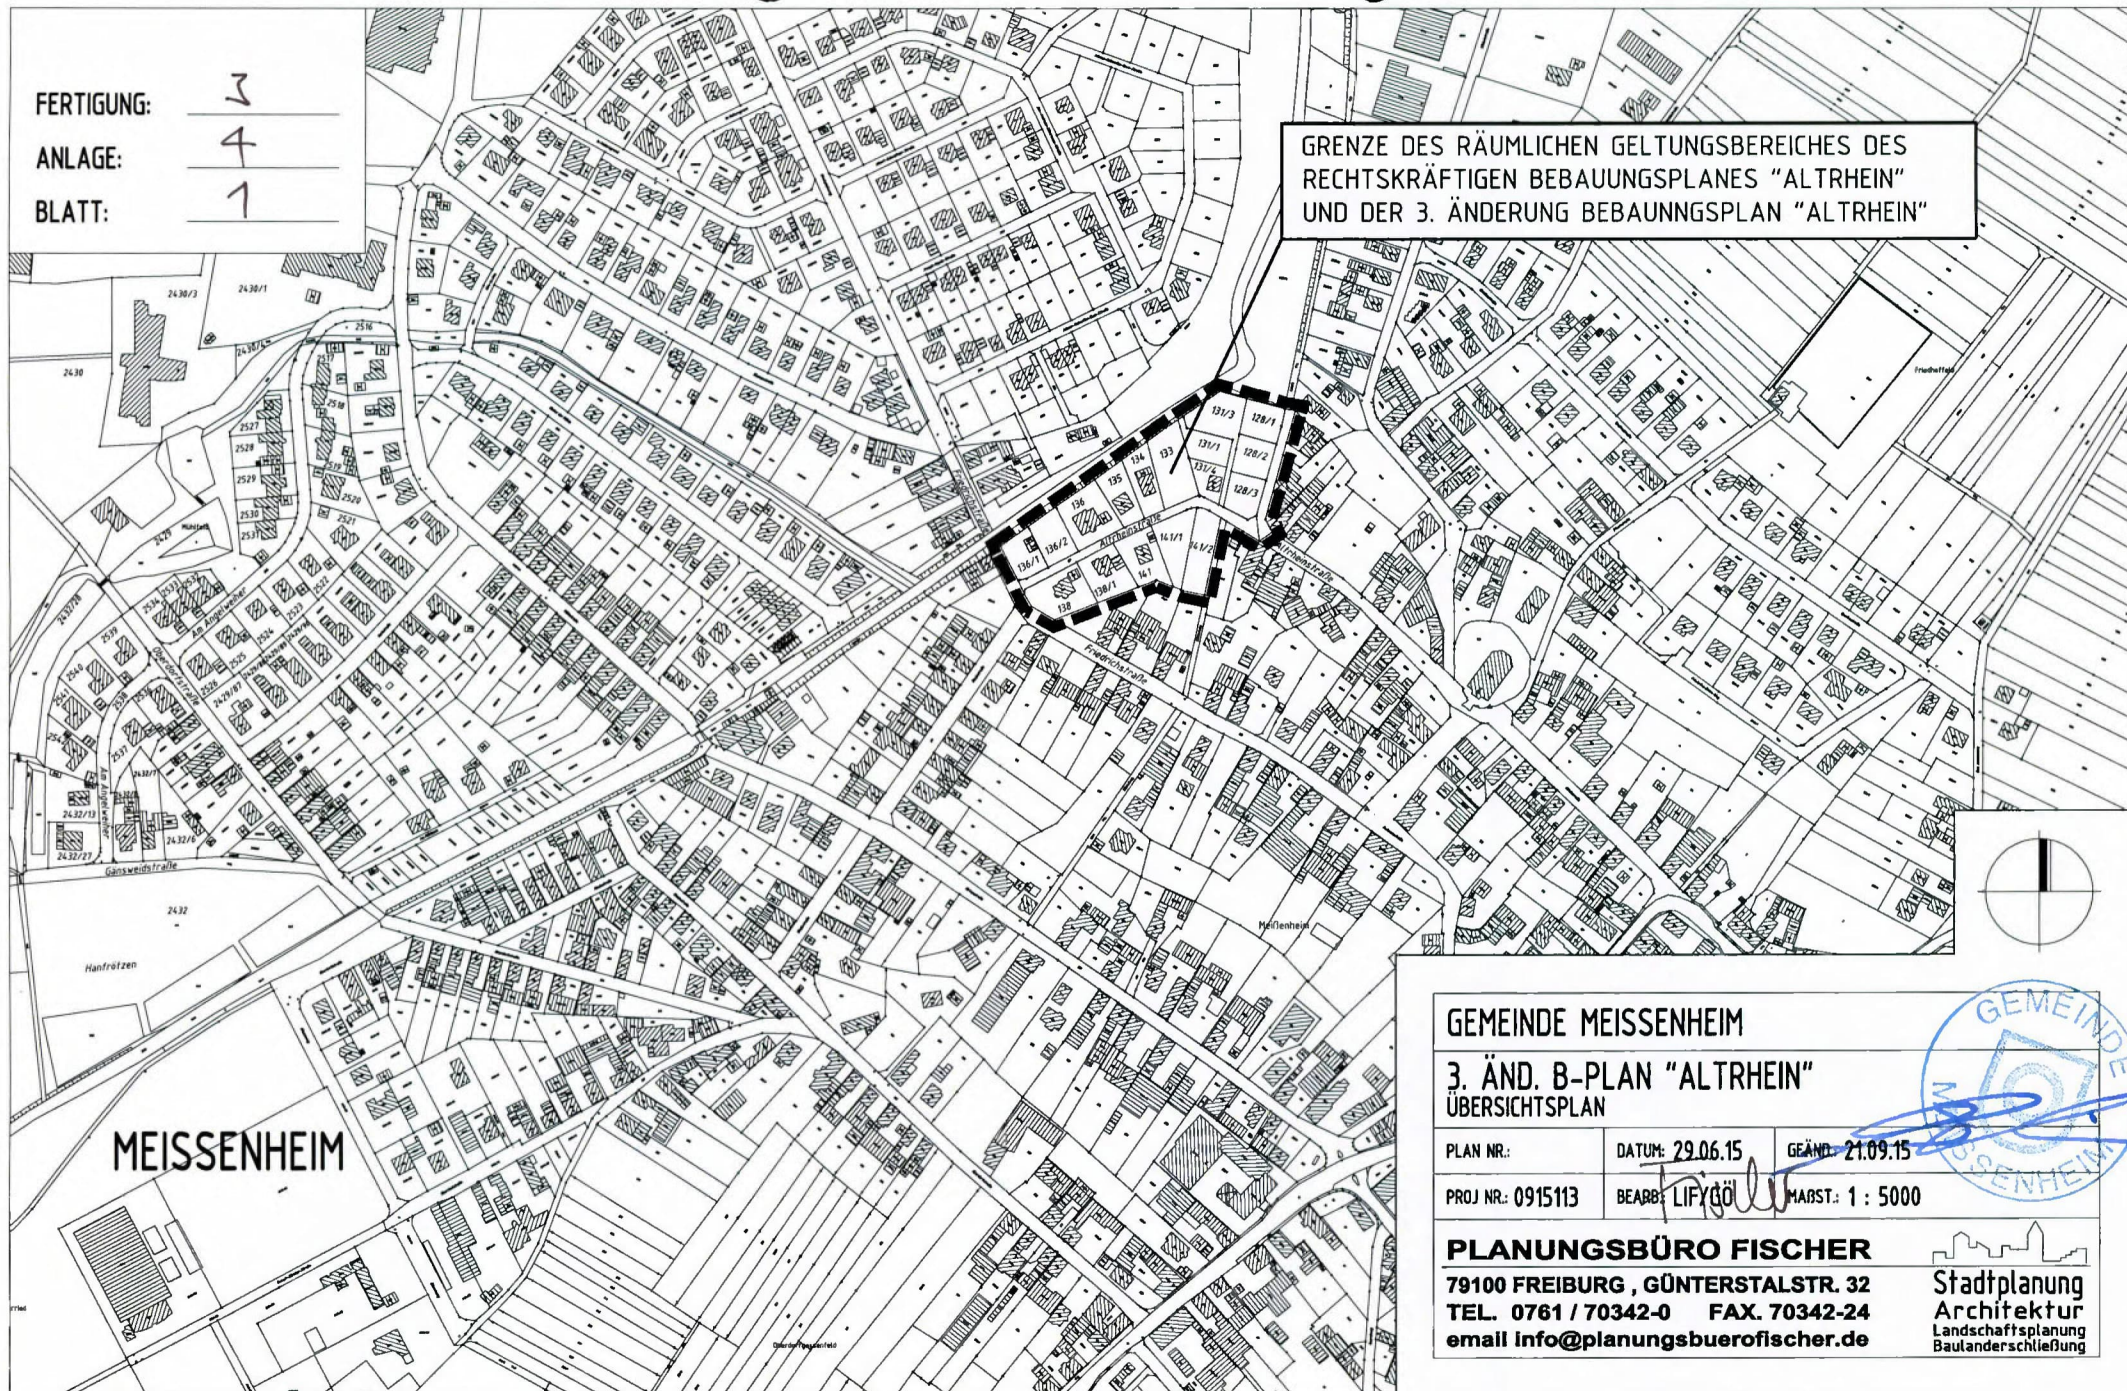

GEMEINDE MEISSENHEIM

3. ÄND. B-PLAN "ALTRHEIN"
ÜBERSICHTSPLAN

PLAN NR.:	DATUM: 29.06.15	GEÄND: 21.09.15
PROJ NR.: 0915113	BEARB: LIFYGÖL	MAßST.: 1 : 5000

PLANUNGSBÜRO FISCHER
79100 FREIBURG, GÜNTERSTALSTR. 32
TEL. 0761 / 70342-0 FAX. 70342-24
email info@planungsbuero-fischer.de

Stadtplanung
Architektur
Landschaftsplanung
Baulanderschließung

NUTZUNGSSCHABLONE

1	2	1 = ART DER BAULICHEN NUTZUNG	2 = ZAHL DER VOLLGESCHOSSE
3	4	3 = GRUNDFLÄCHENZAHL (GRZ)	4 = GESCHOSSFLÄCHENZAHL (GFZ)
5	6	5 = DACHFORM-NEIGUNG	6 = BAUWEISE

WA	I
0.1	0.2
30°-48°	E

WA	I
0.2	0.3
30°-48°	E

WA	I
0.3	0.4
30°-48°	E


WA	I
0.3	0.5
30°-48°	E

WA	I
0.2	0.3
30°-48°	E/D

GEMEINDE MEISSENHEIM

3. ÄND. BEBAUUNGSPLAN "ALTRHEIN" MIT ÖRTLICHEN BAUVORSCHRIFTEN

ZEICHNERISCHER TEIL - VERFAHREN NACH § 13a BauGB

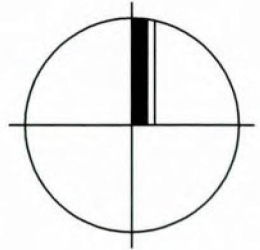

AUFGESTELLT

NACH § 2 Abs. 1 BauGB VOM 20.11.2014
DURCH BESCHLUSS DES GEMEINDERATES
ORTSÜBLICHE BEKANNTMACHUNG
MEISSENHEIM, DEN 09. Okt. 2015

DER BÜRGERMEISTER



VOM 27.07.2015
AM 30.07.2015

ÖFFENTLICH AUSGELEGEN

NACH § 3 Abs. 2 BauGB VOM 20.11.2014
IN DER ZEIT
ORTSÜBLICHE BEKANNTMACHUNG

VOM 10.08.2015
BIS 18.09.2015
AM 30.07.2015

ALS SATZUNG BESCHLOSSEN

NACH § 10 Abs. 1 BauGB VOM 20.11.2014
§ 74 LBO VOM 11.11.2014,
§ 4 Abs. 1 GemO VOM 16.04.2013
MEISSENHEIM, DEN 09. Okt. 2015

DER BÜRGERMEISTER



AM 21.09.2015

AUSFERTIGUNG

ES WIRD BESTÄTIGT, DASS DER INHALT DIESES PLANES SOWIE
DIE ZUGEHÖRIGEN PLANUNGSRECHTLICHEN FESTSETZUNGEN UND
DIE ÖRTLICHEN BAUVORSCHRIFTEN UNTER BEACHTUNG DES
VORSTEHENDEN VERFAHRENS MIT DEN HIERZU ERGANGENEN
BESCHLÜSSEN DES GEMEINDERATES DER GEMEINDE MEISSENHEIM
ÜBEREINSTIMMEN.

MEISSENHEIM, DEN 09. Okt. 2015

DER BÜRGERMEISTER



RECHTSVERBINDLICH

NACH § 10 Abs. 3 BauGB VOM 20.11.2014
DURCH BEKANNTMACHUNG
MEISSENHEIM, DEN 09. Okt. 2015

DER BÜRGERMEISTER



VOM 01.10.2015

PLANUNGSBÜRO FISCHER

79100 FREIBURG, GÜNTERSTALSTR. 32, TEL. 0761/70342-0, FAX. 70342-24
email info@planungsbueroofischer.de, www.planungsbueroofischer.de

PLAN NR.:

DATUM: 23.07.15

GEÄNDERT: 21.09.15

FERTIGUNG: 3

PROJ. NR.: 0915113

BEARB. LIF/GÖ

ANLAGE: 4

BLATT: 1