
Ansicht M 1:200

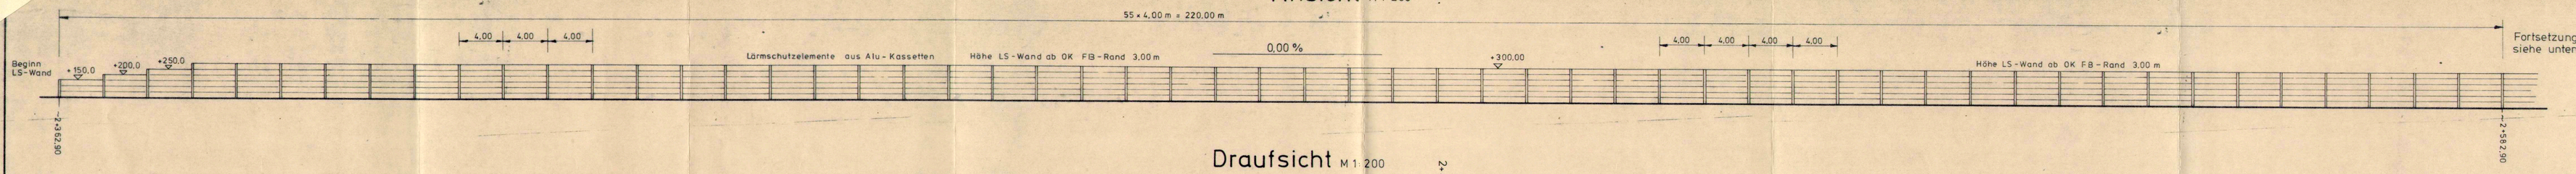

Draufsicht M 1:200




Ansicht M 1:200




Draufsicht M 1:200




Ansicht M 1:200

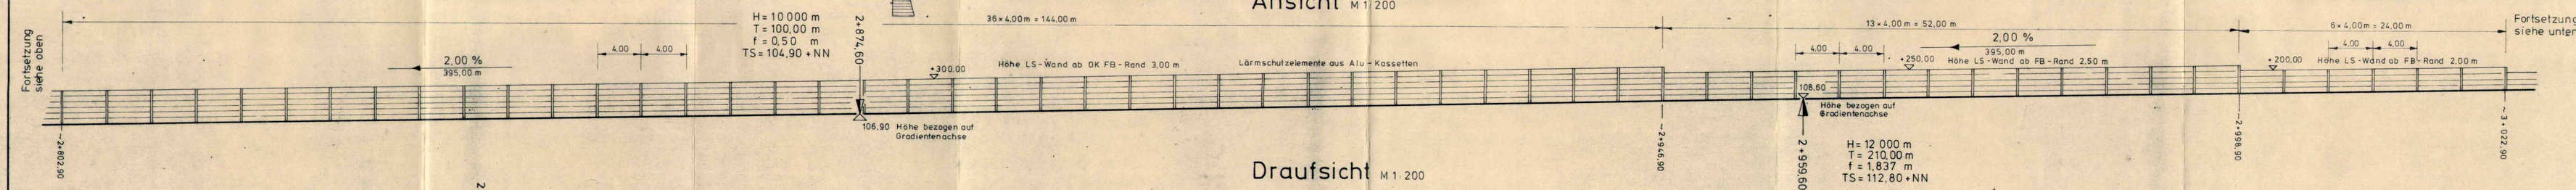

Draufsicht M 1:200

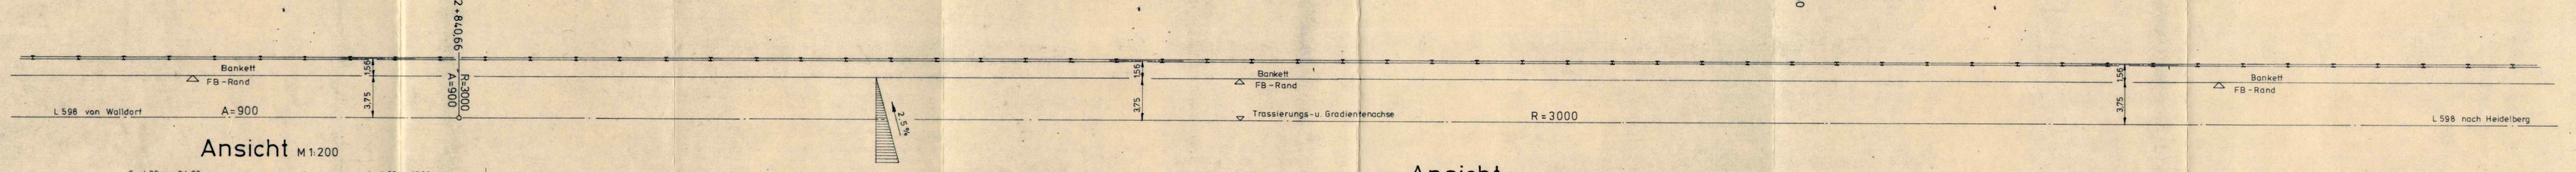


Ansicht M 1:200

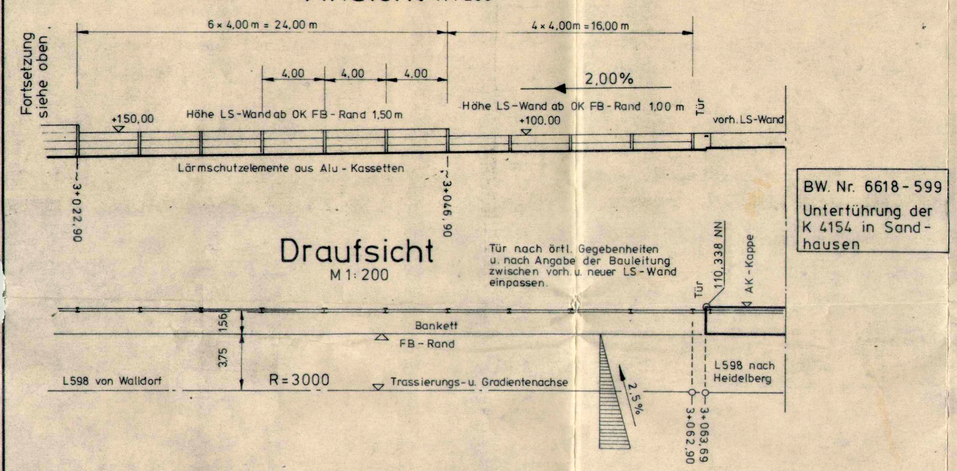

Draufsicht M 1:200


BW. Nr. 6618-599
Unterführung der K 4154 in Sandhausen

Ansicht M 1:200

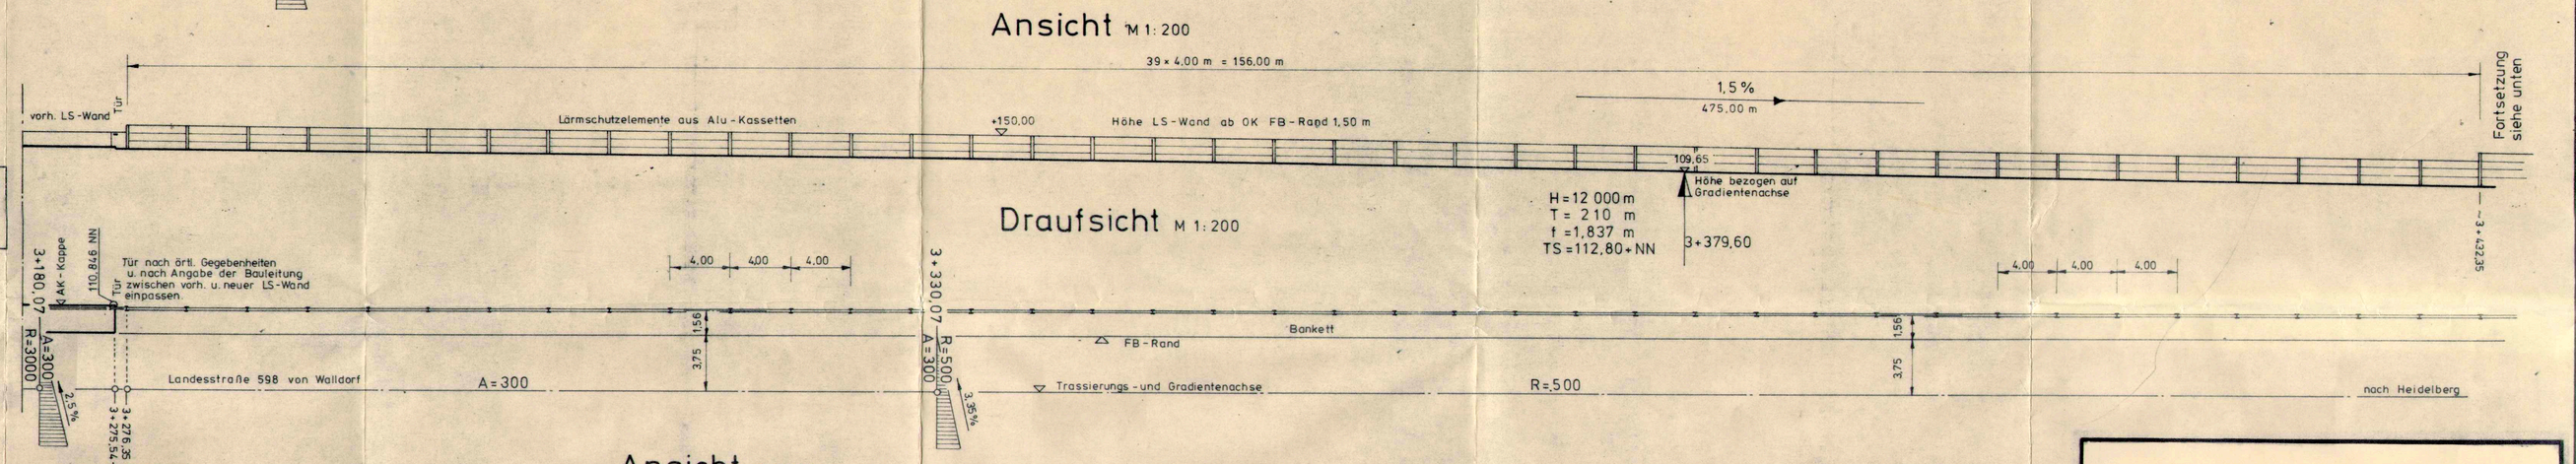


Draufsicht M 1:200

Ansicht M 1:200

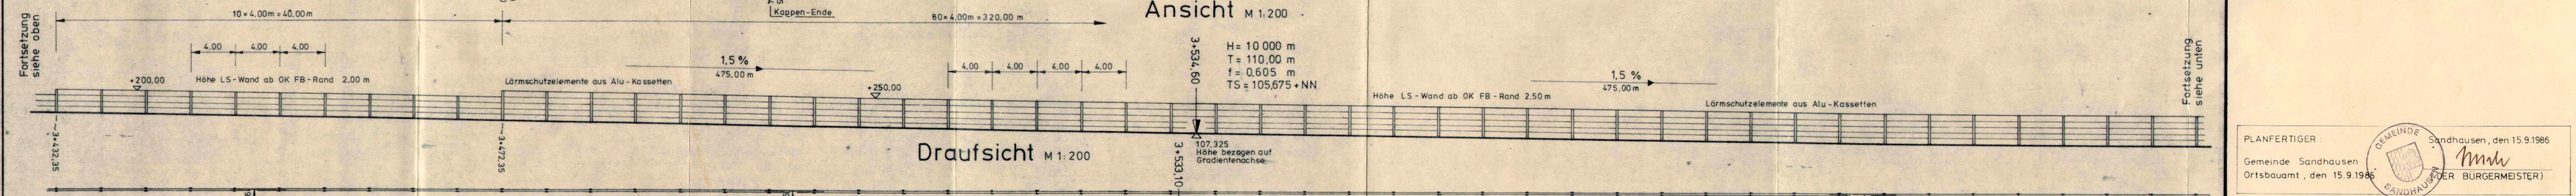


Draufsicht M 1:200

Ansicht M 1:200

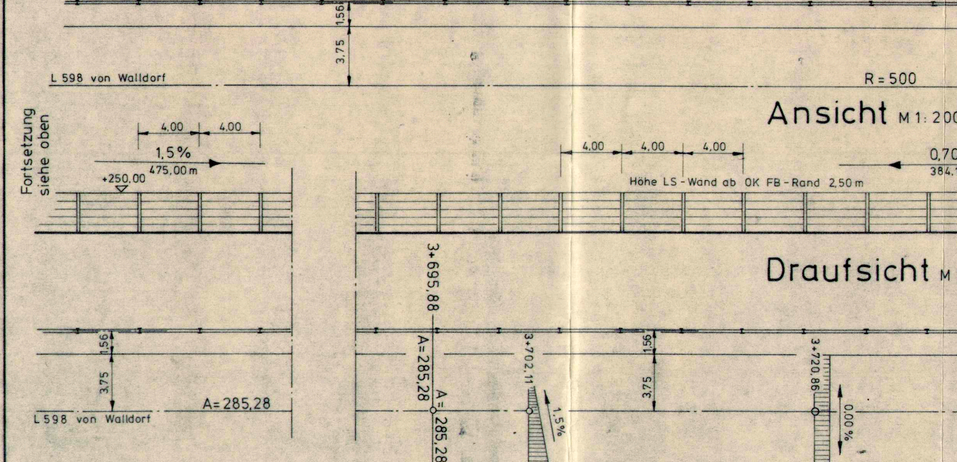

Draufsicht M 1:200

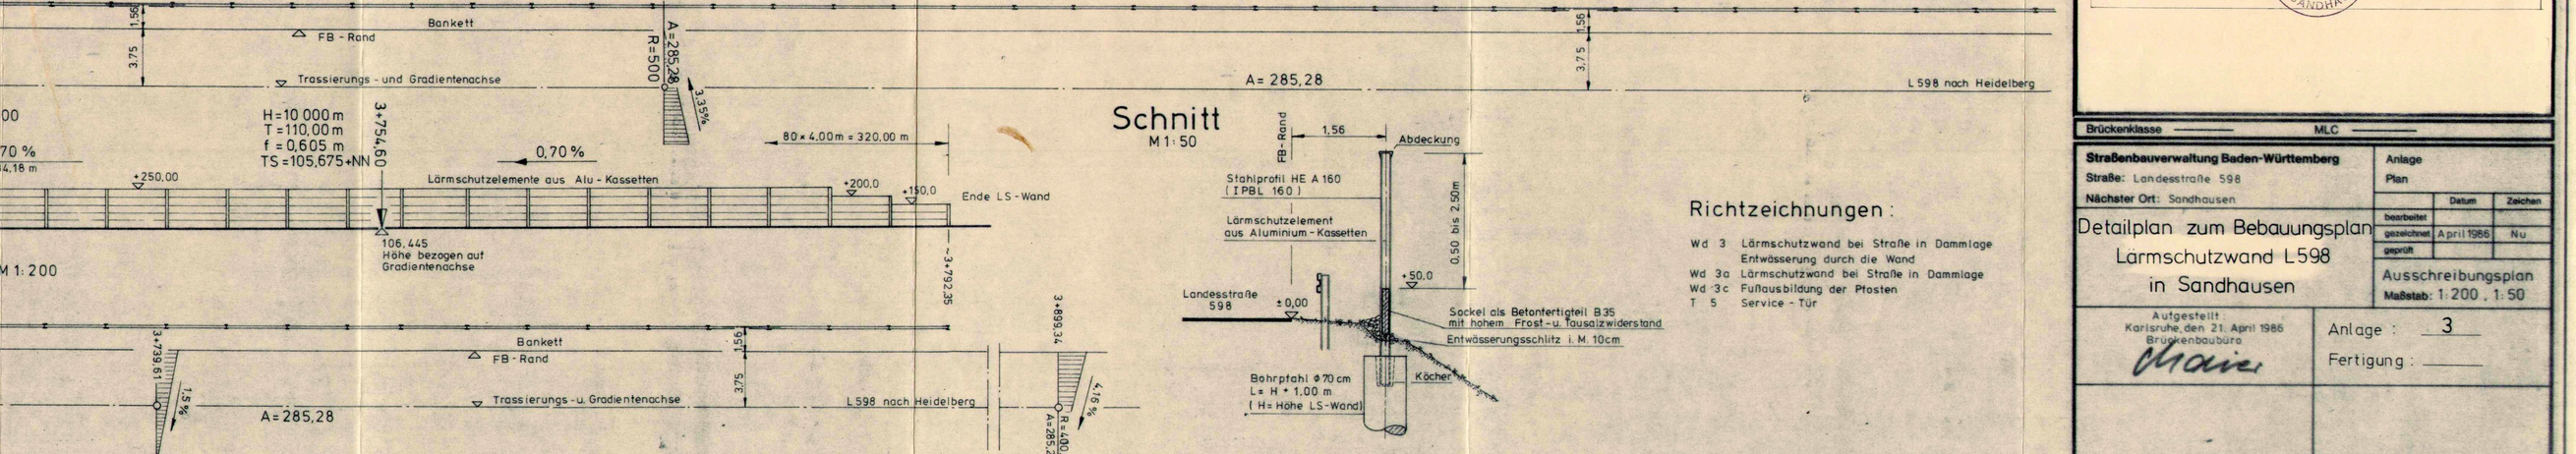

Schnitt M 1:50

Richtzeichnungen:

Wd 3 Lärmschutzwand bei Straße in Dammlage Entwässerung durch die Wand
Wd 3a Lärmschutzwand bei Straße in Dammlage
Wd 3c Fußausbildung der Pfosten
T 5 Service-Tür

PLANFERTIGER:
Gemeinde Sandhausen
Ortsbauamt, den 15.9.1986

GEMEINDE SANDHAUSEN

Sandhausen, den 15.9.1986
(DER BÜRGERMEISTER)

Brückenklasse — MLC

Straßenbauverwaltung Baden-Württemberg
Straße: Landesstraße 598
Nächster Ort: Sandhausen

Anlage
Plan

	Datum	Zeichen
bearbeitet		
gezeichnet	April 1986	Nu
geprüft		

Detailplan zum Bebauungsplan Lärmschutzwand L598 in Sandhausen

Ausschreibungsplan

Maßstab: 1:200, 1:50

Aufgestellt
Karlsruhe, den 21. April 1986
Brückenbaubüro

Anlage: 3
Fertigung:

DIN A 0