
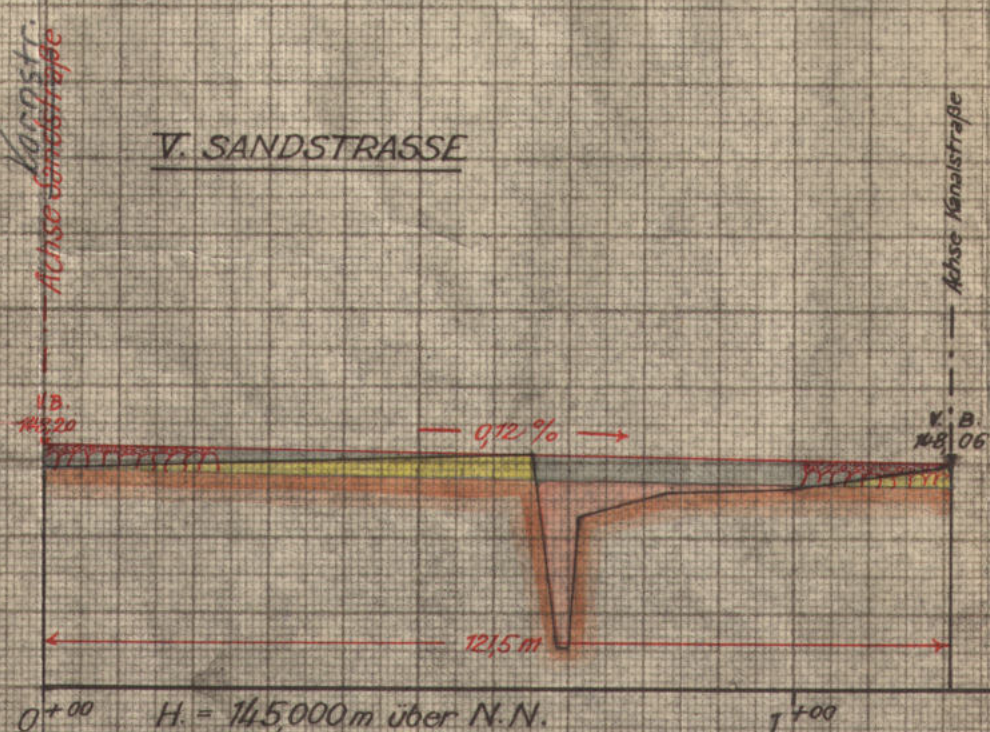
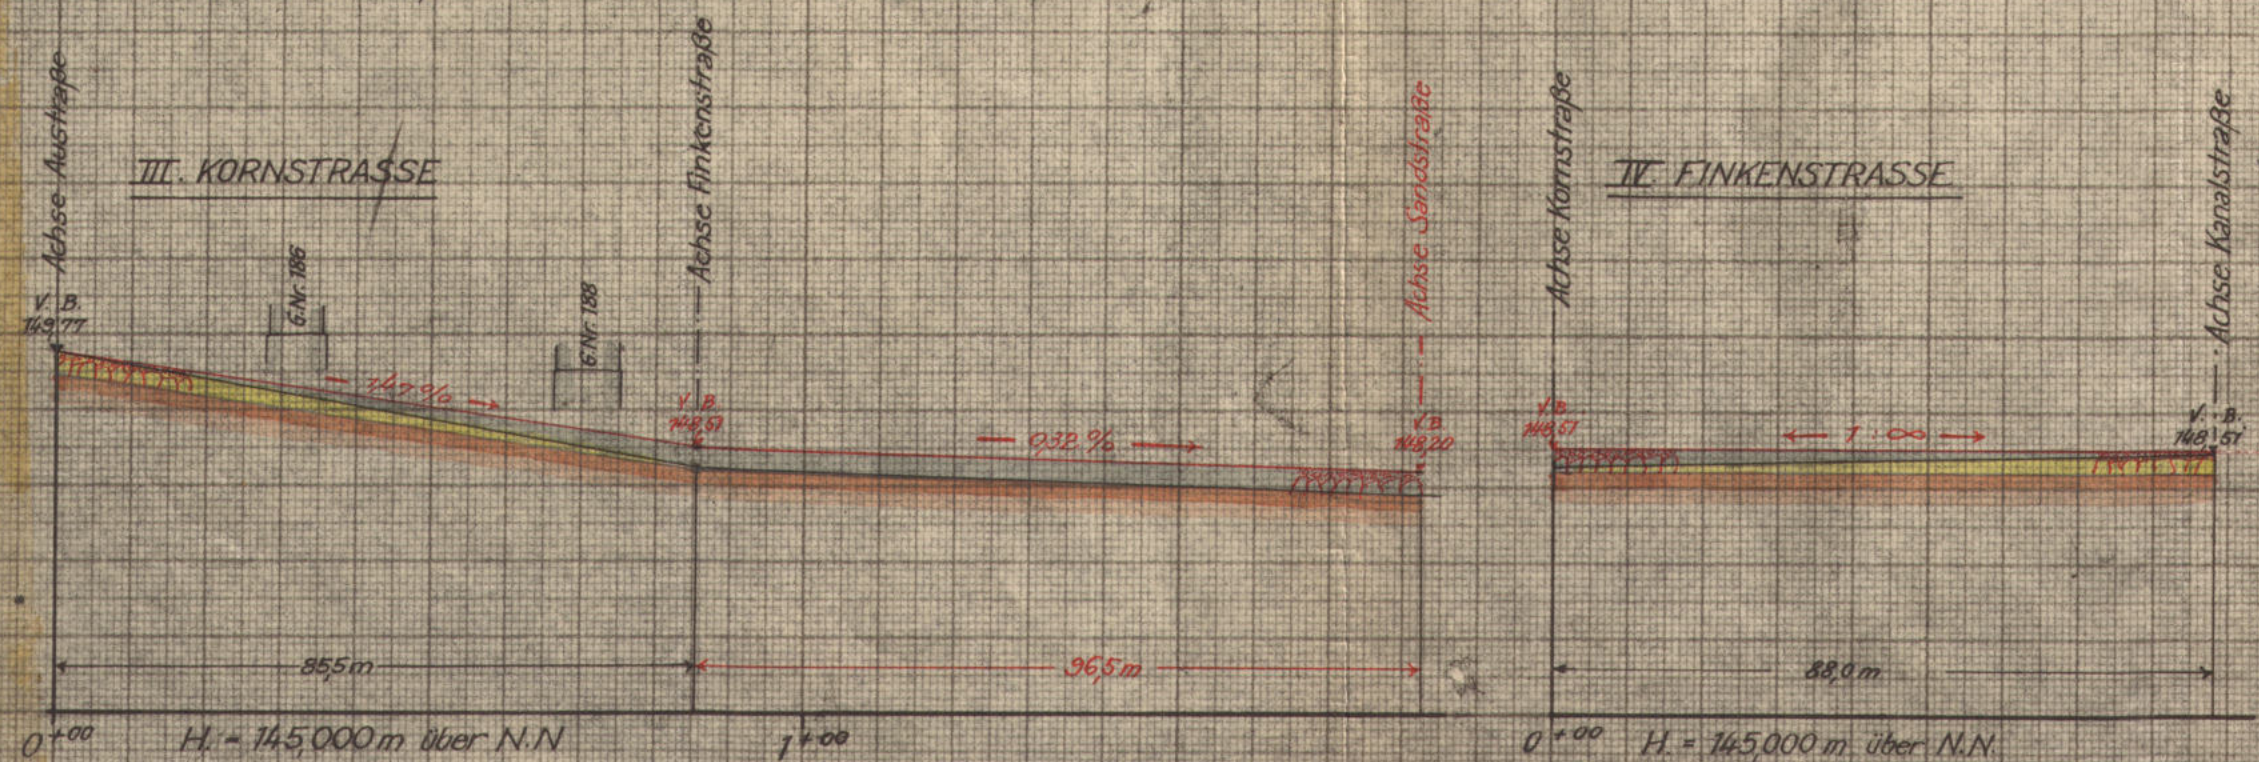
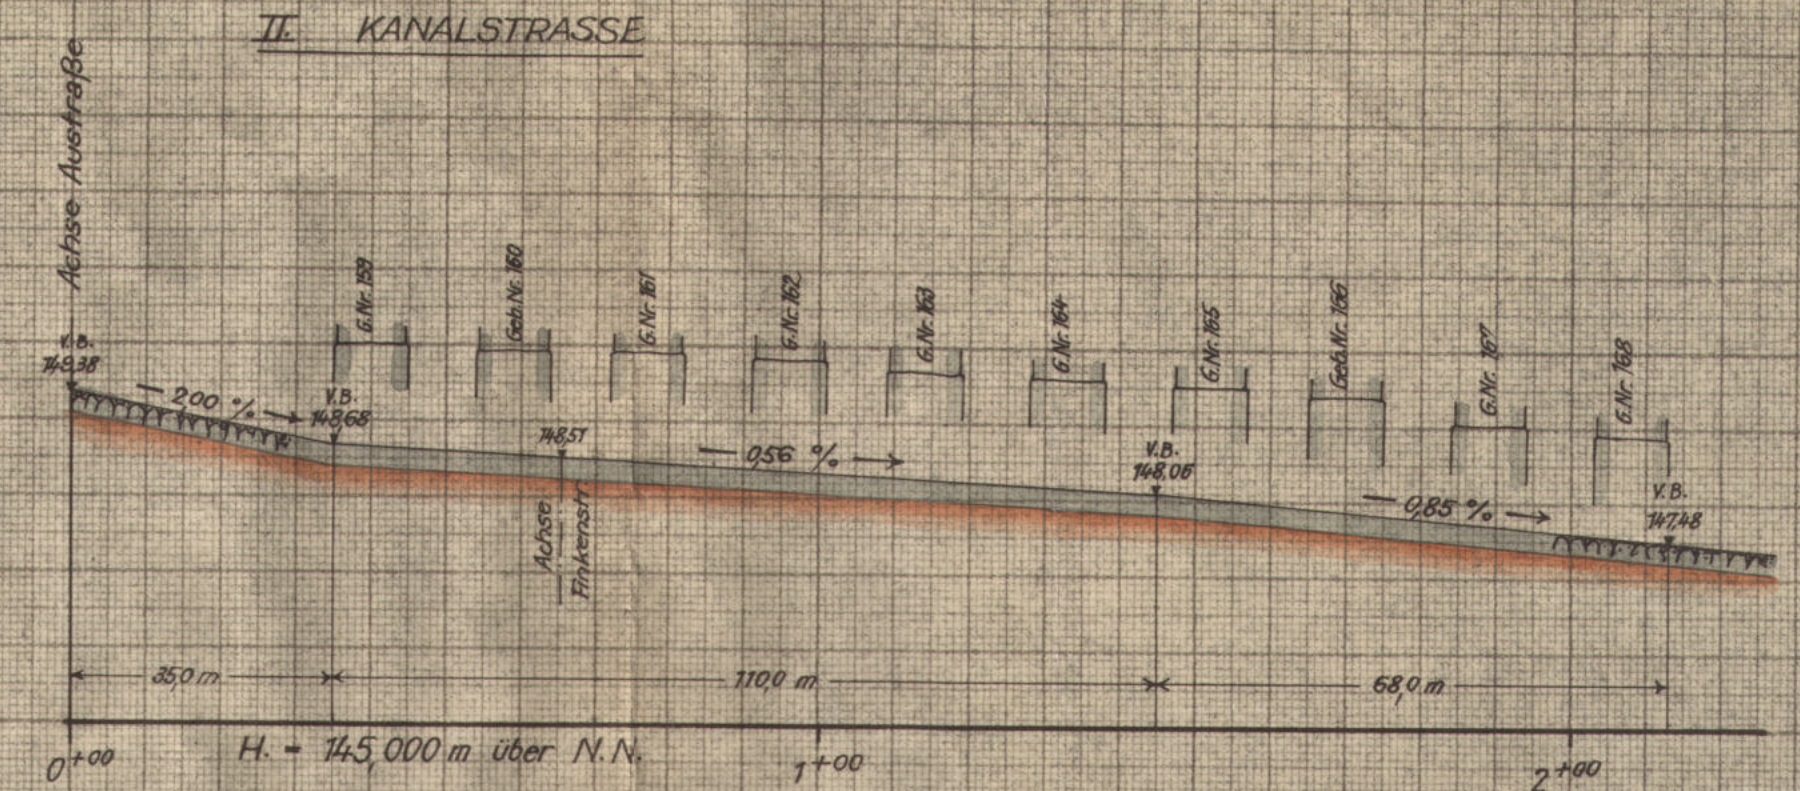


LÄNGENSCHNITTE

im Ortsbauplangebiet „bei der Siedlung“

MASSTÄBE: Längen = 1 : 1000
Höhen = 1 : 100

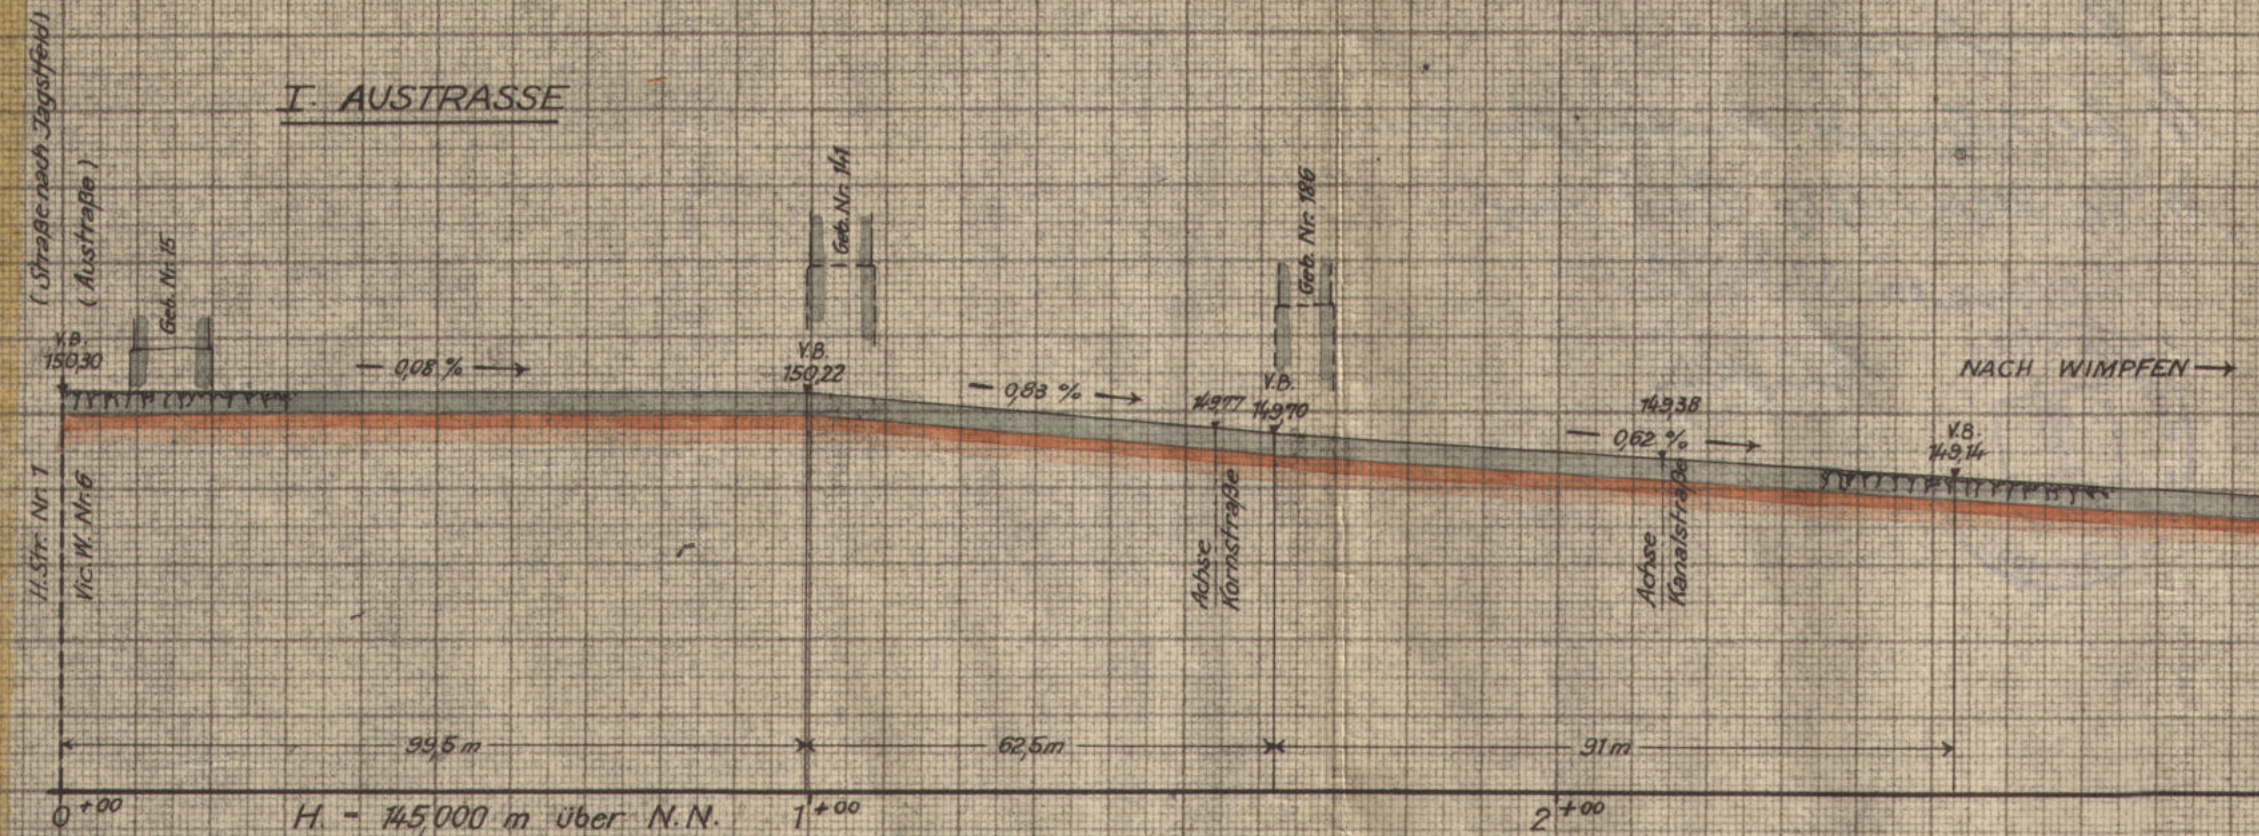

Gefertigt: Offenau, 17. Februar 1949.

Der Landmesser:

Hein. R. Kern. Ammer

Der Gemeinderat:

Meißing



Anmerkung:

Denkmal in obigen Profilen festgelegten Höhenprofilen
ändern sich um + 0,055 infolge Angleichung an den neuen Höhenwert.

5. II. 1964

Müller

LAN
GEM
MAR

12

Jungferns
H. fol. 1. Eintr. Andreas J. L. H.
n. 30. Juni 1904 No. 1 3005

Offenau, den 17. Juni 1949

Bürgermeister

Wipfing



3005