

Bachenauer Weg, Straße B
ausgebaut

Kreis Heilbronn
Gemeinde: Offenau
Gemarkung:

Längenschnitte zum
Bebauungsplan „Bachenauer Weg“
Bl.1

-2-

Genehmigt
auf Verlangen des Landratsamts
Heilbronn vom 18. APR. 1973
im Auftrag:



Achse FW 12 Verlegung


150.00 ü NN

Dultenberger Straße, K 349
ausgebaut

612.21

150.00 ü NN

Straße A

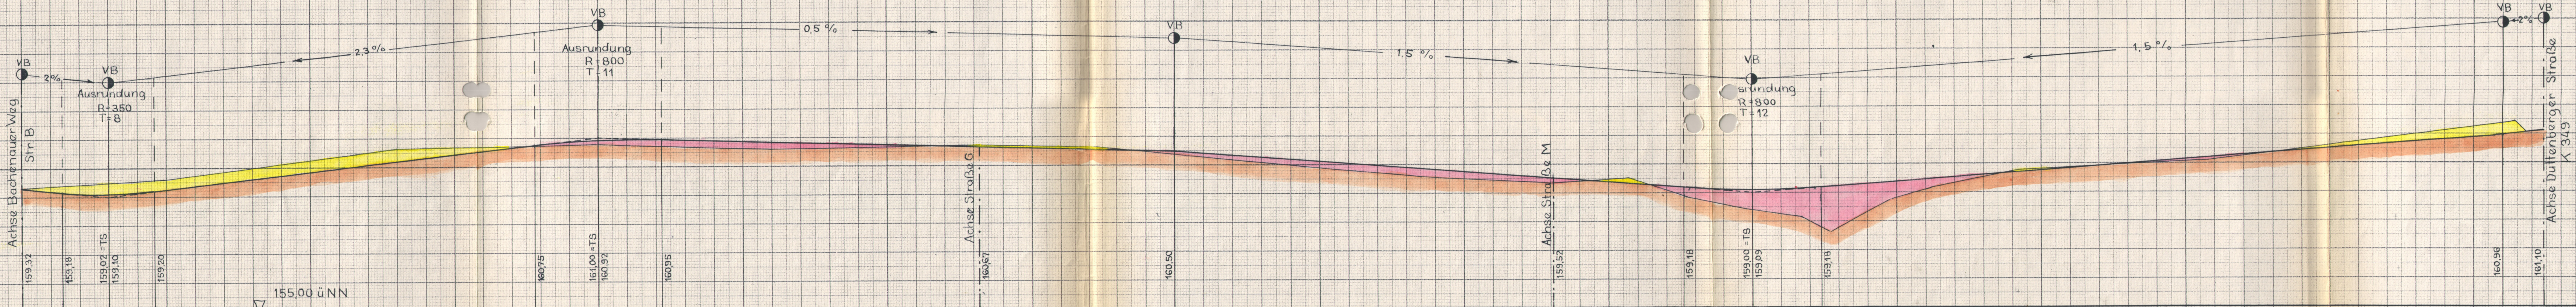

155.00 ü NN