

Gundelsheimer Straße, OW 25
ausgebaut

Kreis Heilbronn
Gemeinde Offenau
Sonderkarte: -3-

Bürgermeisteramt


137

Längenschnitte zum Bebauungsplan
„Bachenauer Weg“ Bl.2


Genehmigt
laut Vorzeichnung des Landratsamts
Heilbronn vom 1.8. APR. 1973
im Auftrag:




Straße F

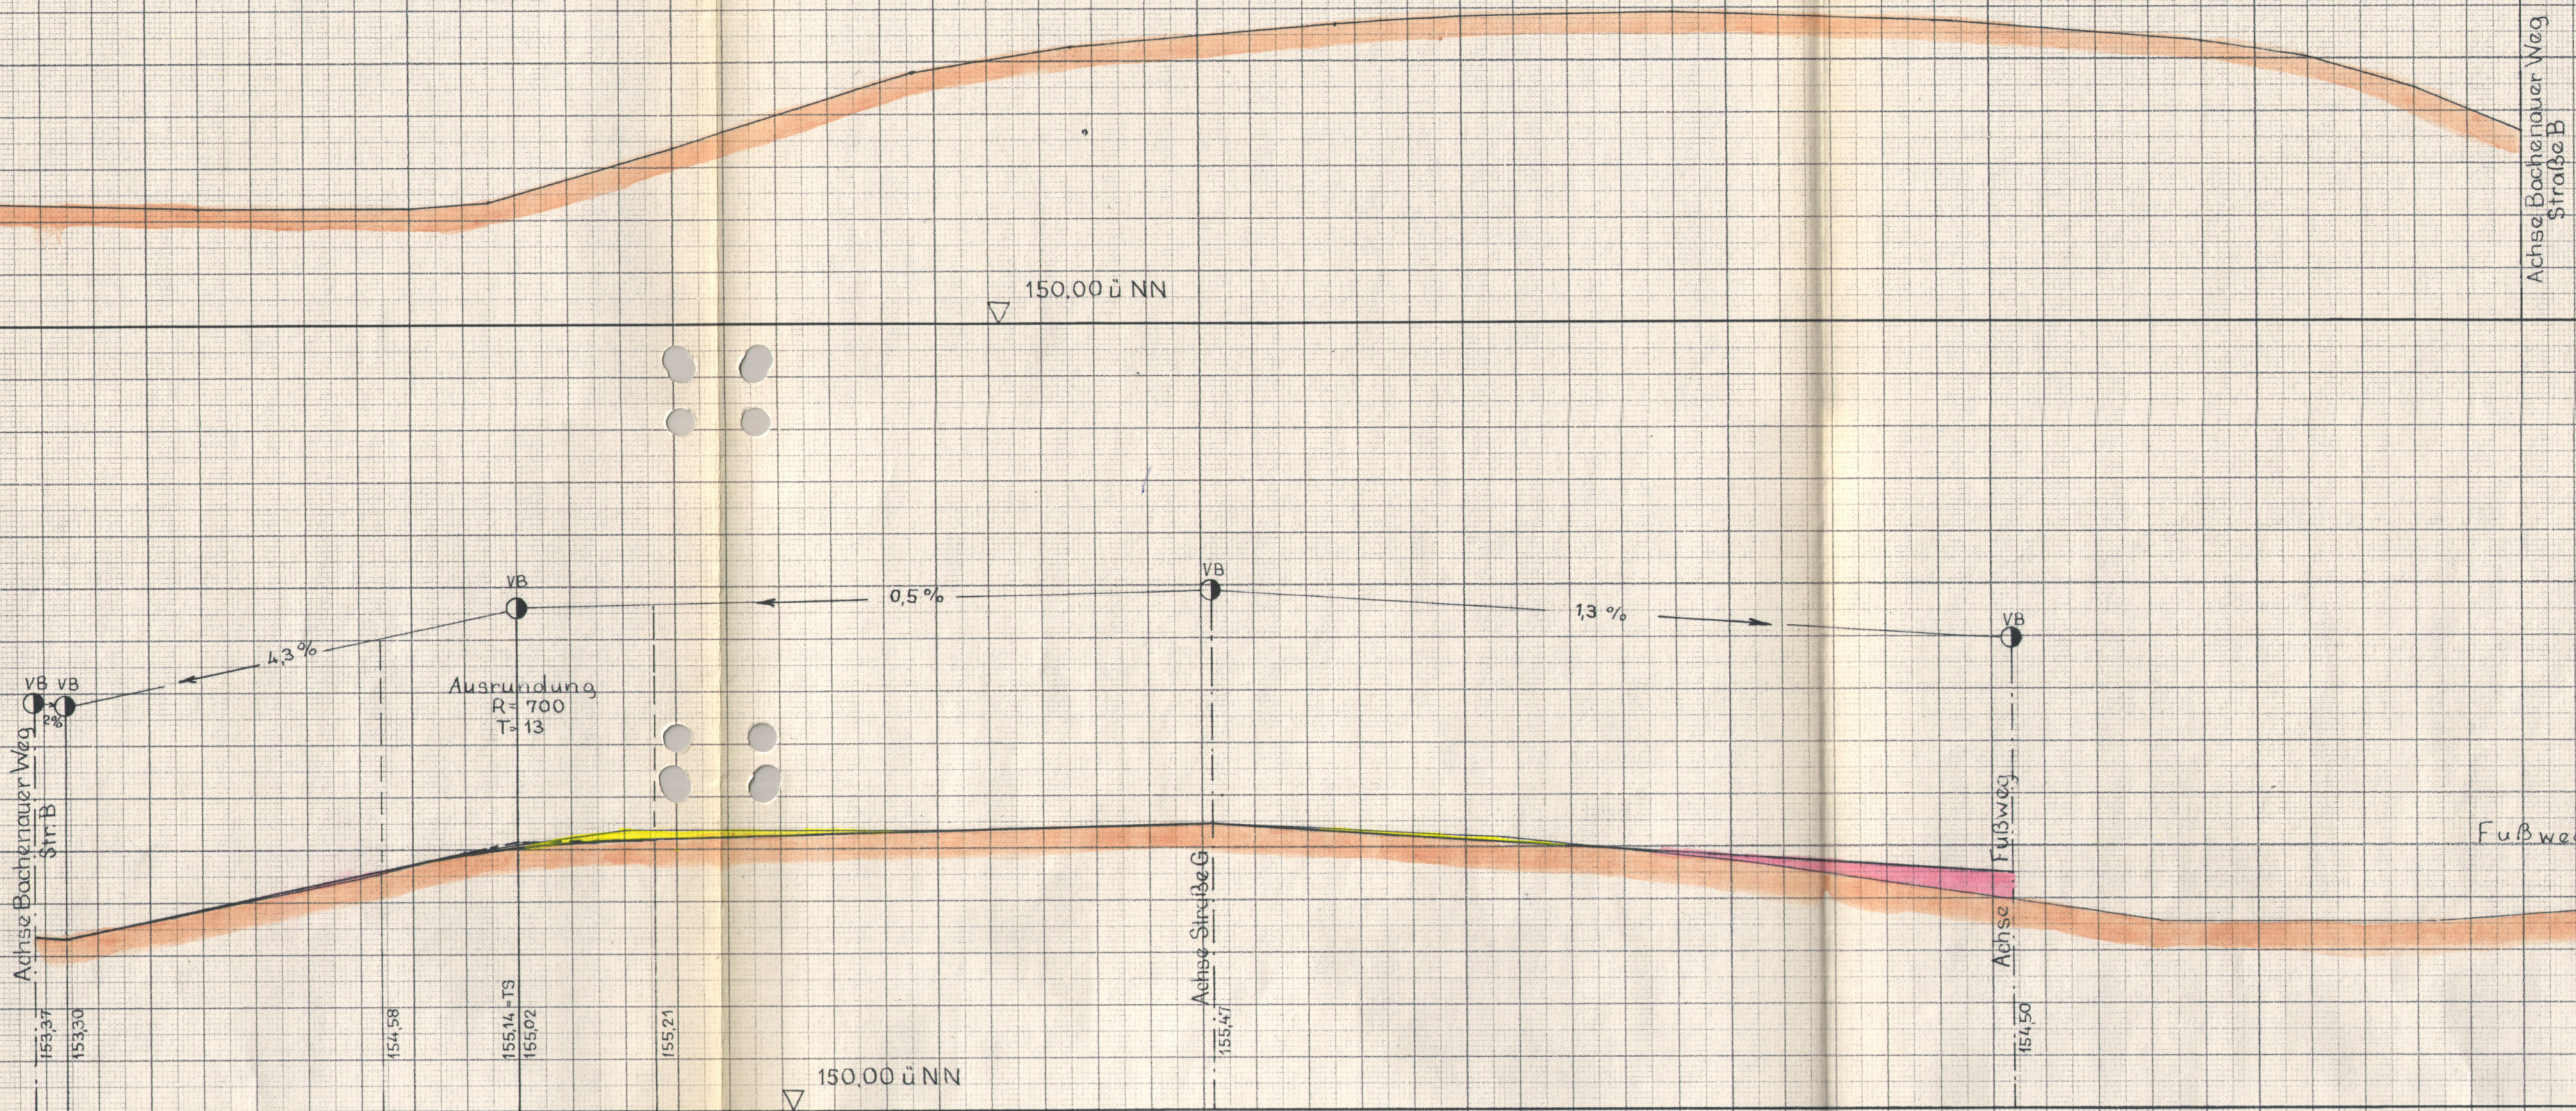


Straße C

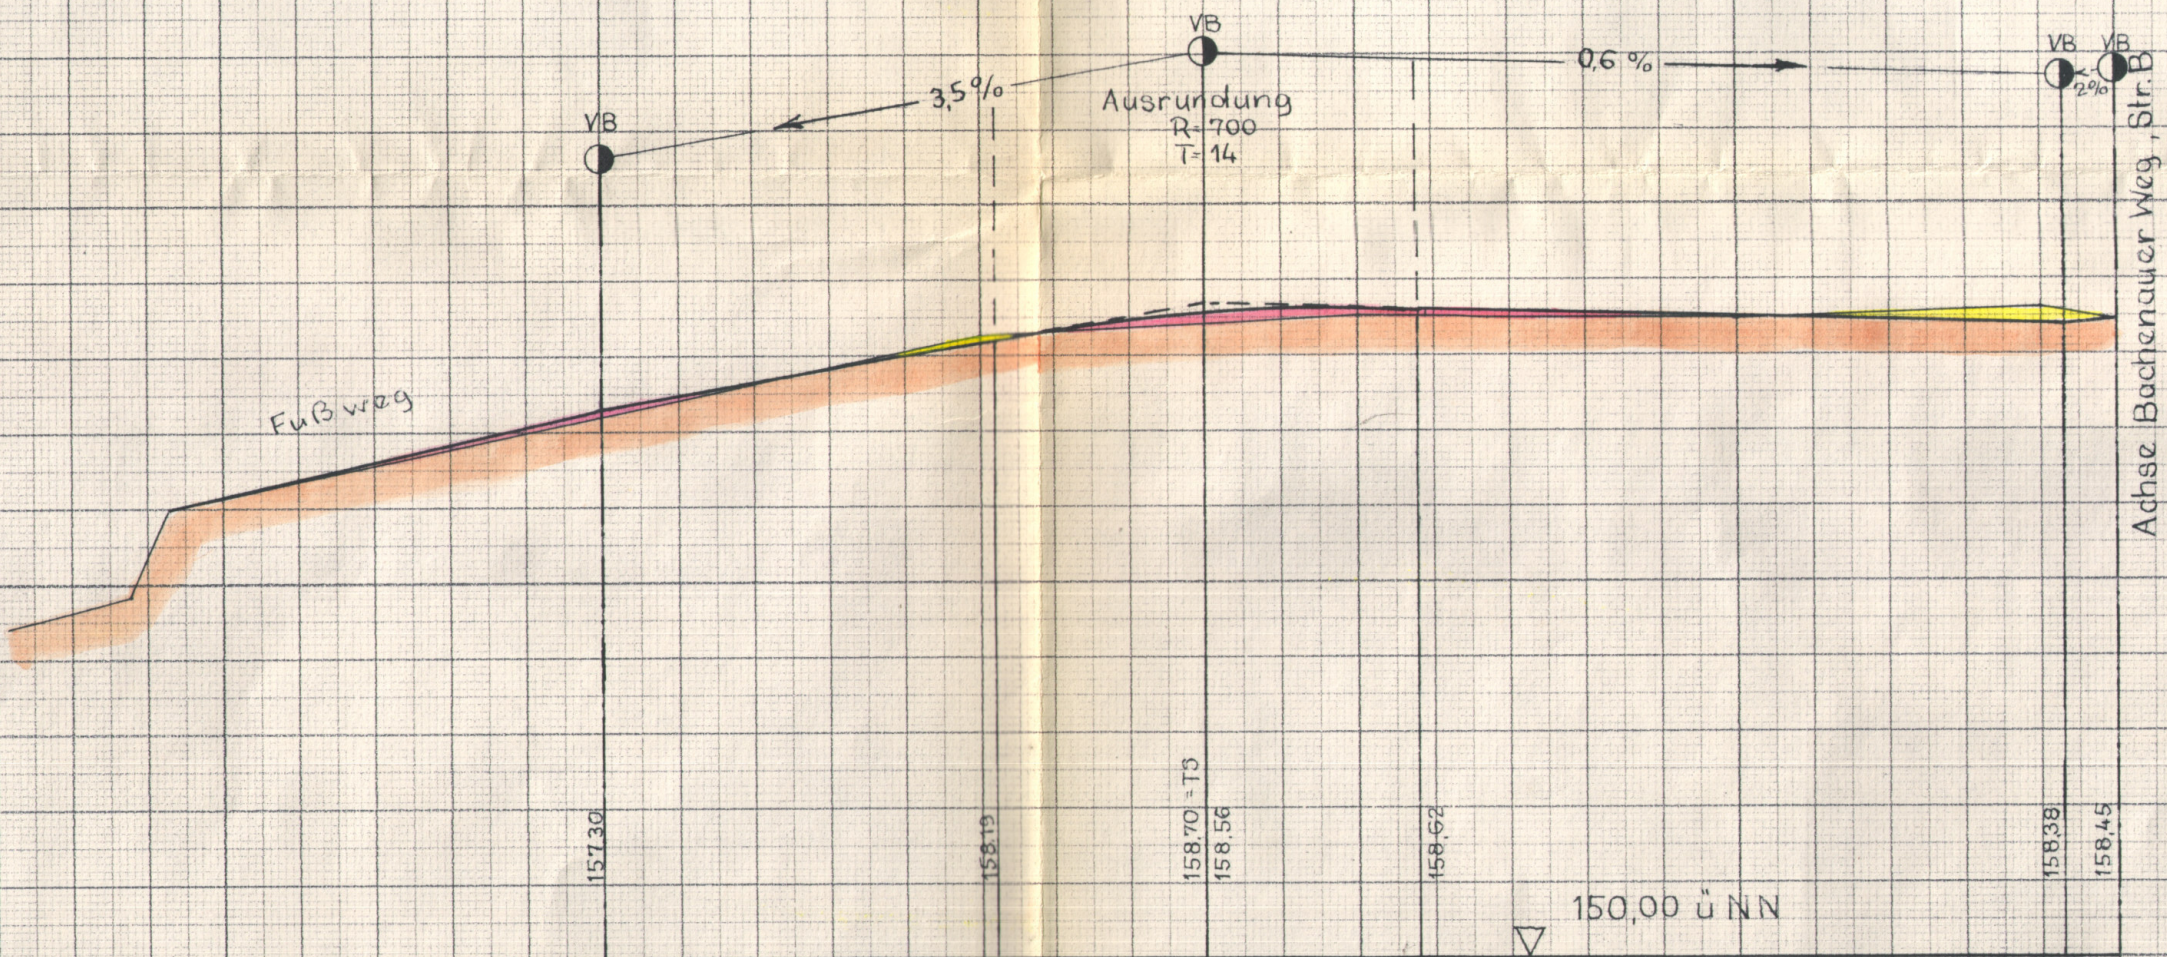


Straße D

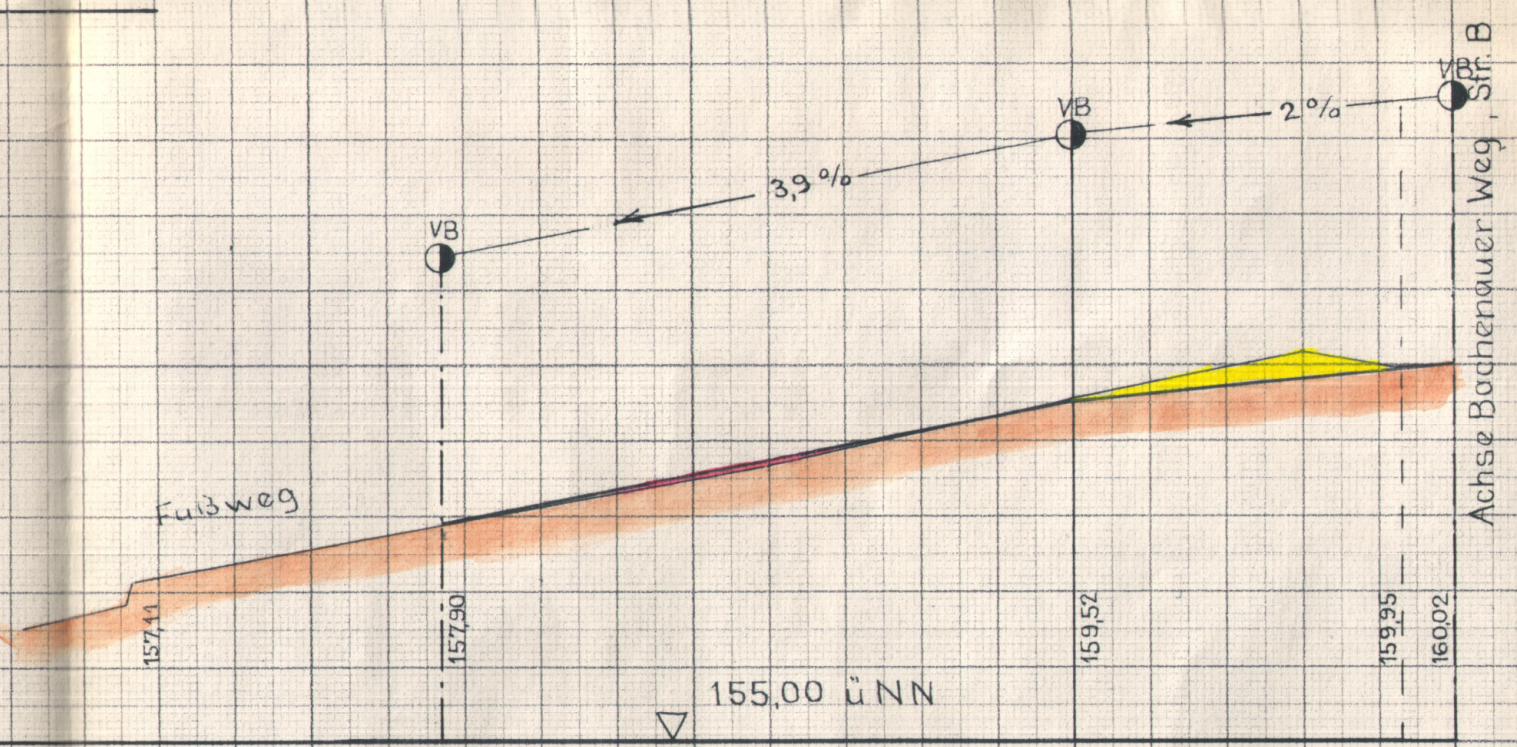

Straße E

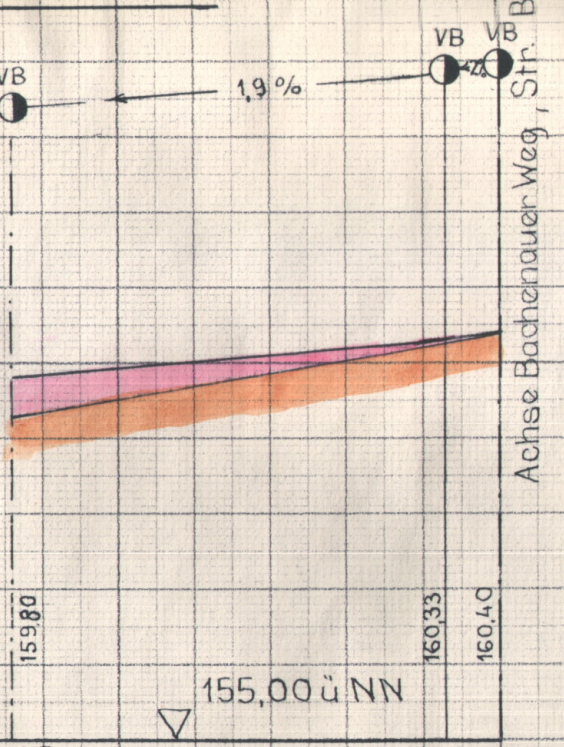

Straße G

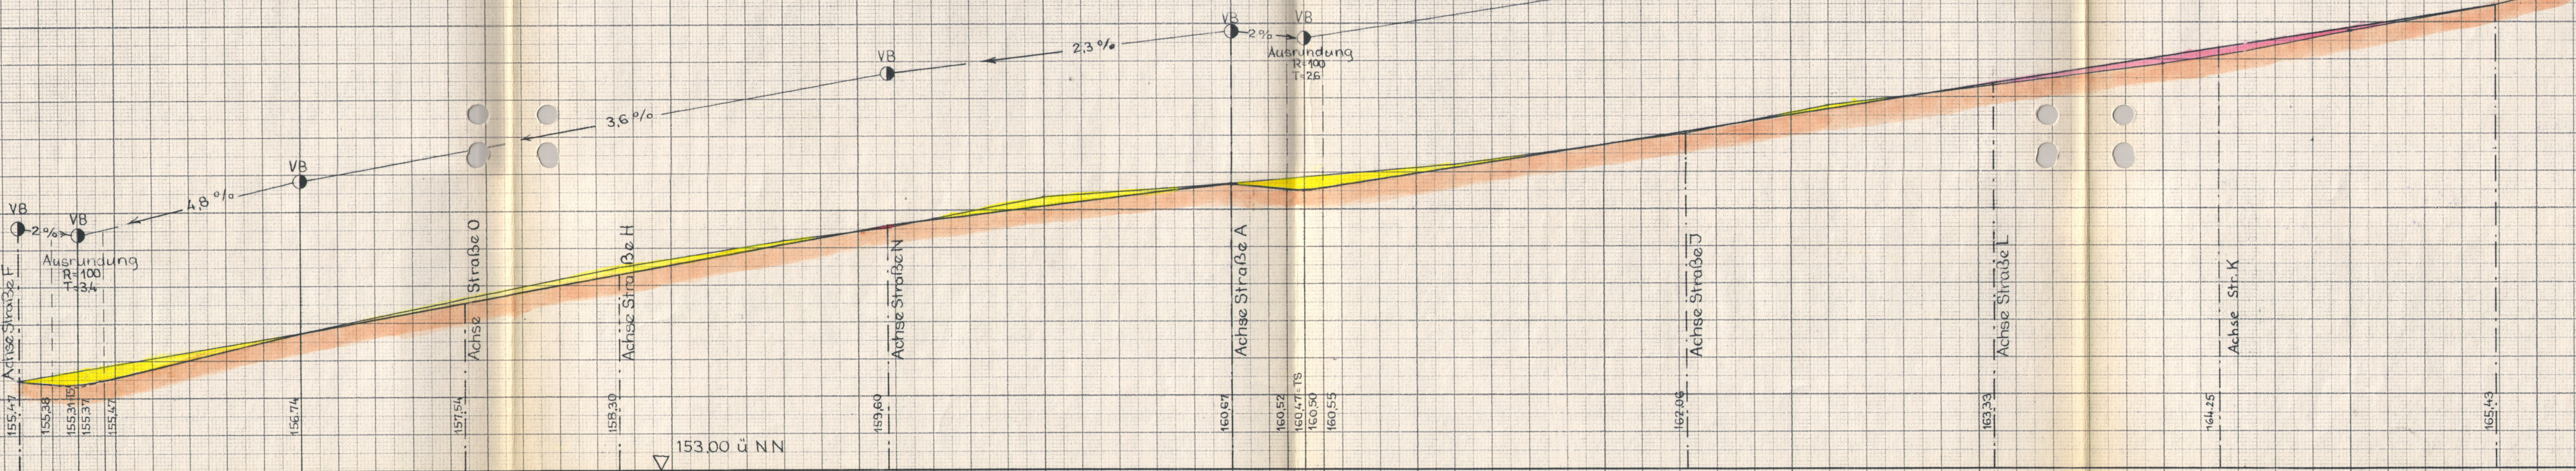

Staatliches Vermessungsamt
Heilbronn
Nebenstelle Neckarsulm
18. Dez. 1971

100