

LAGEPLAN

M. 1:2500



Grenze zwischen Innen- und Aussenbereich



Baugebietsabgrenzung nach dem genehmigten F N P



bestehendes Wohngebiet




geplantes Wohngebiet



bestehendes Mischgebiet



bestehendes Gewerbegebiet

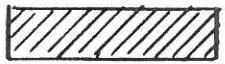


Zulässige Bebauung nach dem Entwicklungskonzept vom 27.11.1984 und 14.5.1985

Gemeinde Baiersbronn
Ortsteil Mitteltal

Anlage zur Satzung vom
16.12.1986

Auszug aus dem Flächennutzungsplan der Gemeinde Baiersbronn M. 1: 5.000

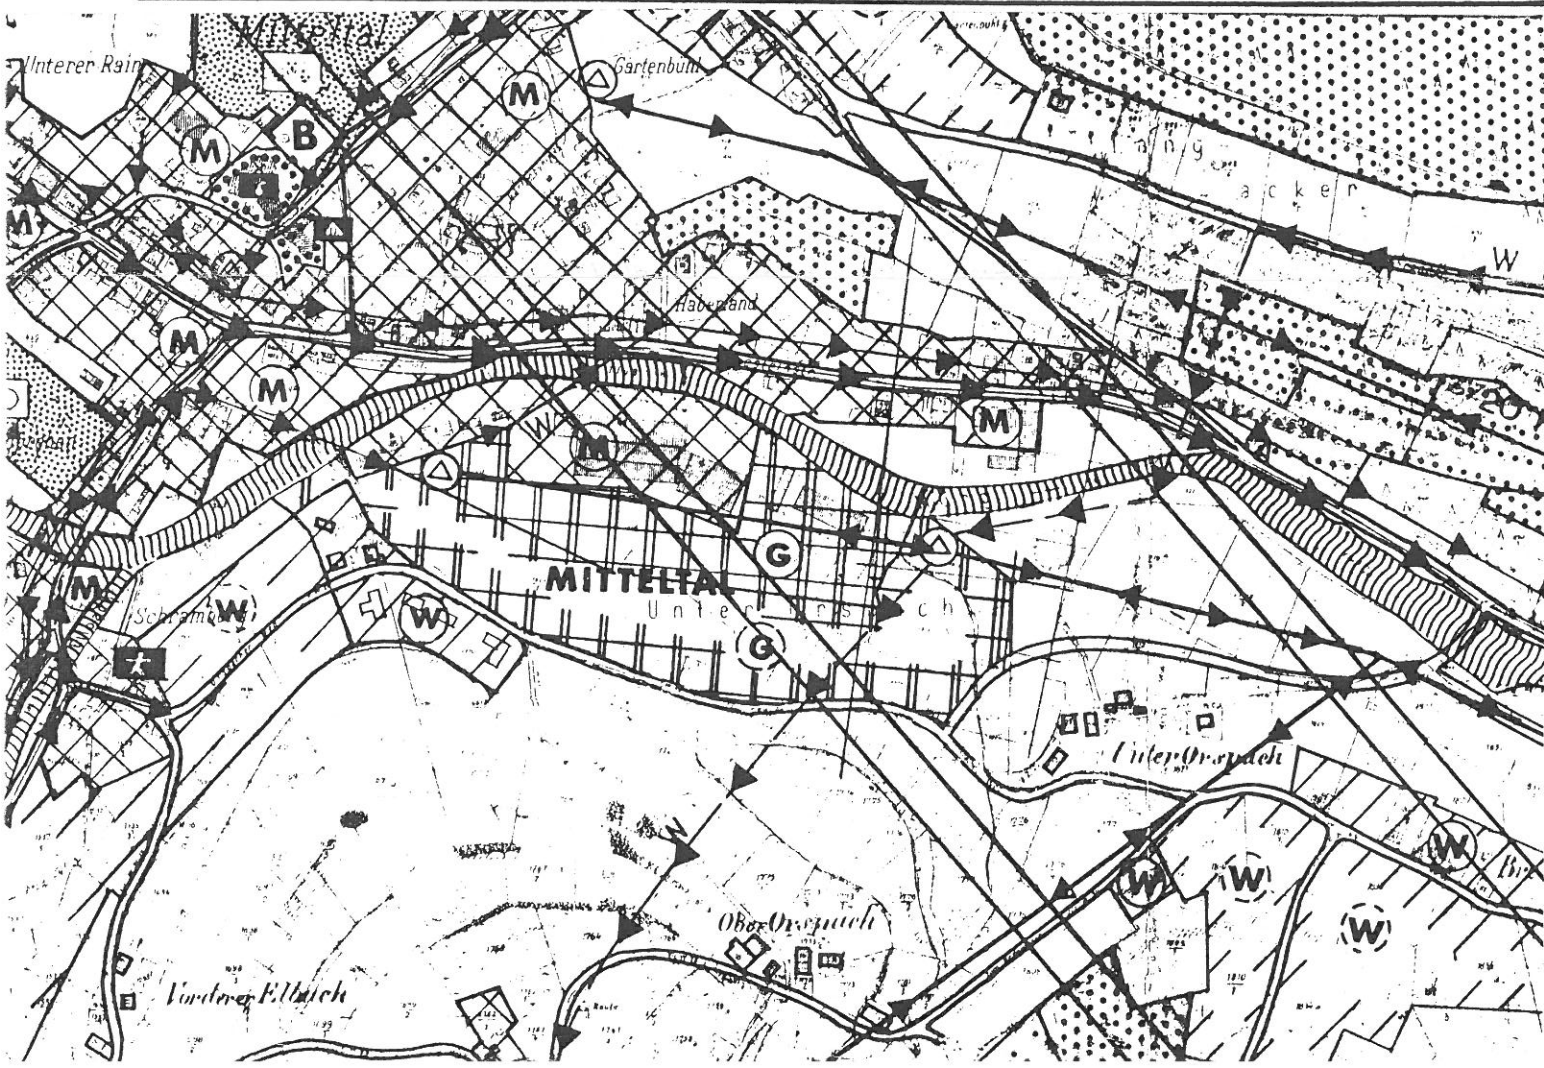

5.11.1986
[Signature]
Ortsbaumeister