


Kreis Freudenstadt
Gemeinde Baierbrunn
Gemarkung Mittertal
Auszug aus dem genehmigten Flächen-
nutzungsplan N. 1 : 5000

Kreis Freudenstadt
Gemeinde Baierbrunn
Gemarkung Mittertal
Flurkartenausschnitt N. 1 : 2500

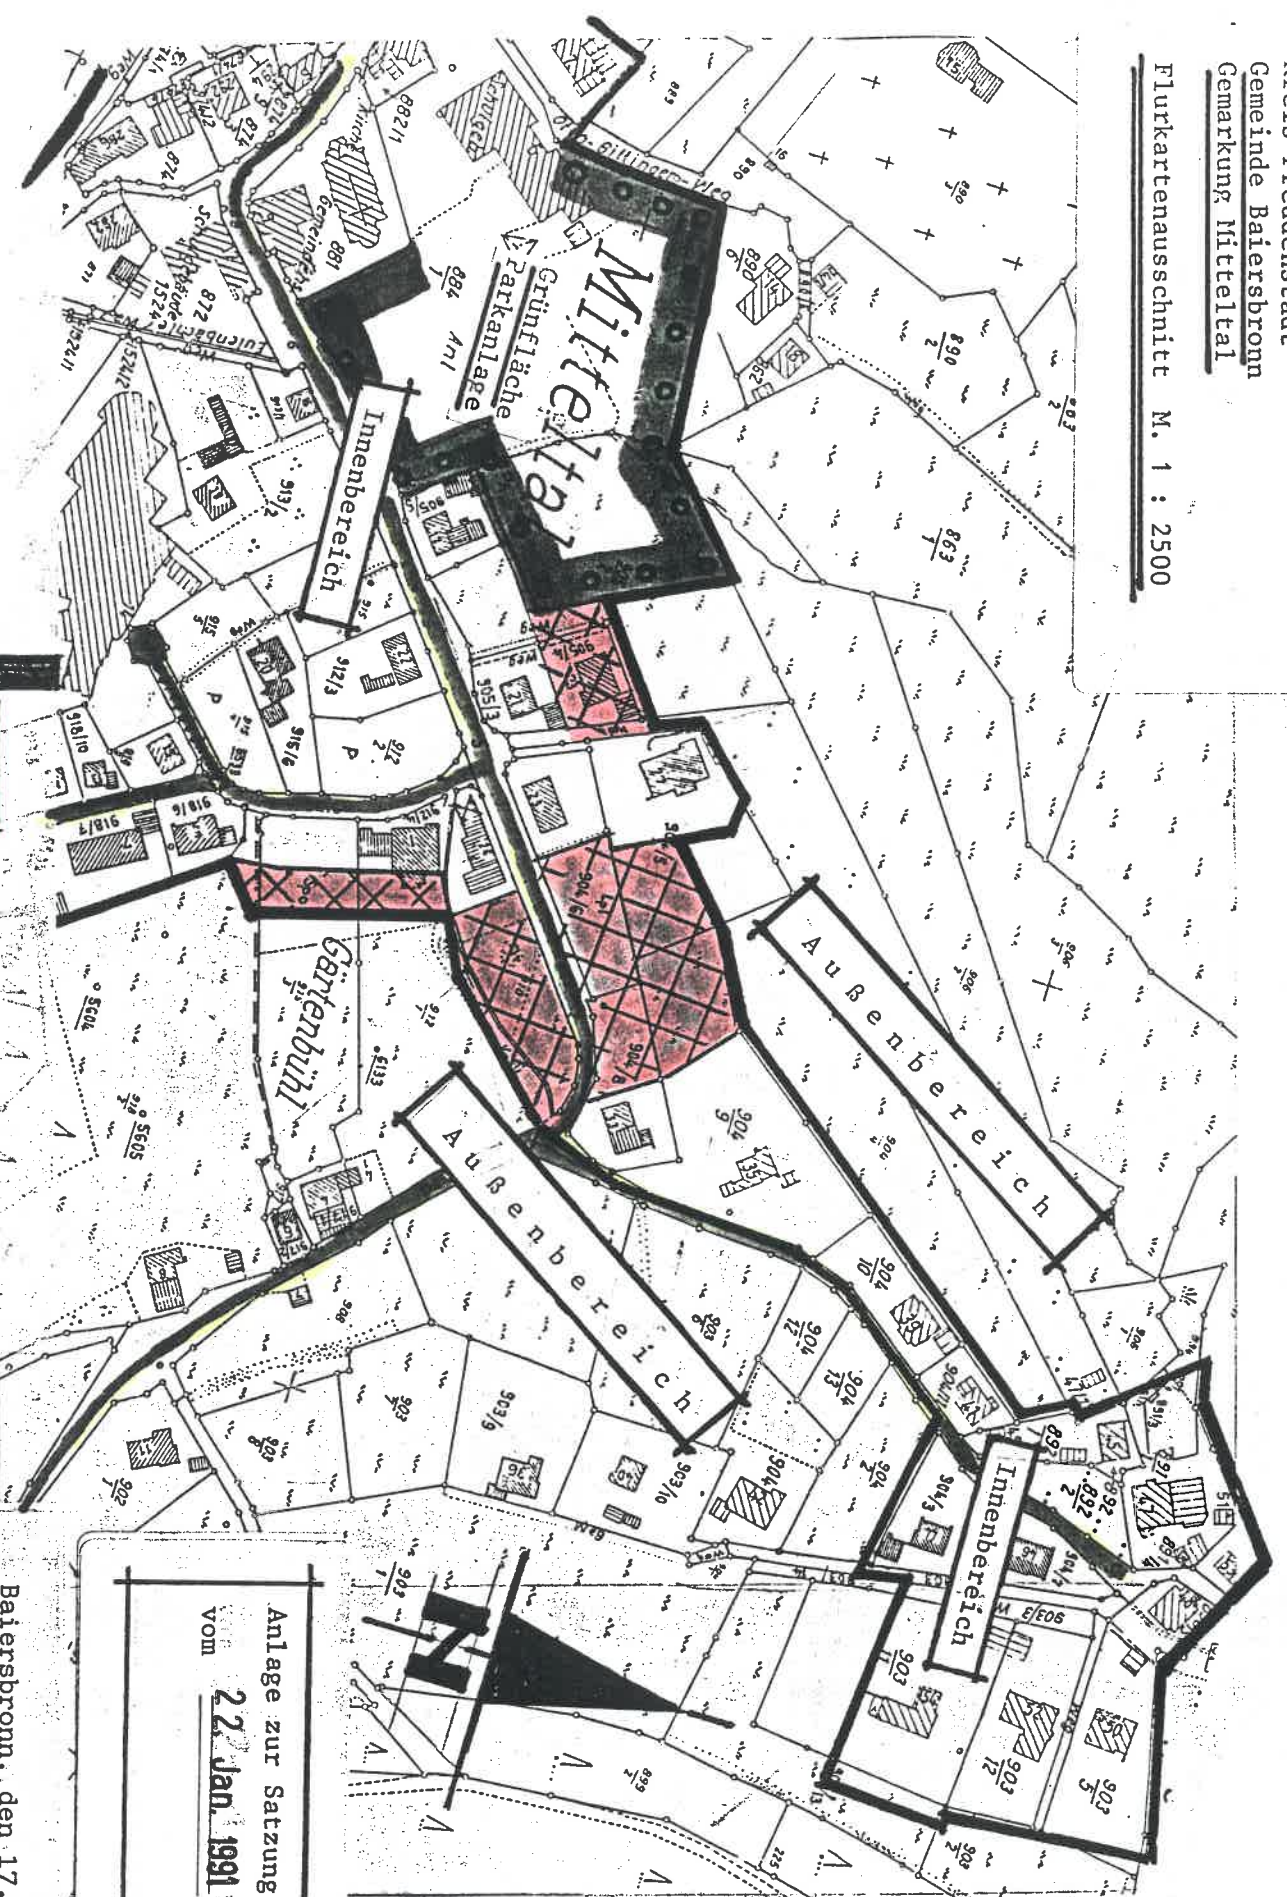

Geprüft!
Freudenstadt, den 5. März 1991
Landratsamt

LANDRATSAMT
FREUDENSTADT

Anlage zur Satzung
vom 22. Jan. 1991

Baierbrunn, den 17.09.1990

Ortsbaumeister

Grünfläche
Parkanlage
Grenze zwischen Innenbereich
und Außenbereich
Zum Innenbereich