Landkreis Lörrach

Gemeinde EIMELDINGEN

S A T Z U N G

der Gemeinde EIMELDINGEN über den Bebauungsplan "AM MÄRKTER STEG II"

Aufgrund des § 10 des Bundesbaugesetzes und des § 111 der Landesbauordnung für Baden-Württemberg in Verbindung mit § 4 der Gemeindeordnung für Baden-Württemberg hat der Gemeinderat am ~~14.01.1982~~ 10. Feb. 1982 ... den Bebauungsplan

für die Gewanne "Ortsetter", "Riese", "Eulenspiegel", "Schlüchte" (alle teilweise)

als Satzung beschlossen.

§ 1 Räumlicher Geltungsbereich des Bebauungsplanes

Der räumliche Geltungsbereich ergibt sich aus der Festsetzung im Lageplan.

§ 2 Bestandteile des Bebauungsplanes

Der Bebauungsplan besteht aus:

1) Lageplan M. 1 : 500 vom 08.07.1981 geänd. am 02.11.1981
2) Bebauungsvorschriften vom 08.07.1981 geänd. am 02.11.1981
3) Geotechnisches Gutachten vom 19.10.1977

Beigefügt sind

4) Übersichtsplan M. 1:5000 vom 08.07.1981
5) Gestaltungsplan M.1: 500 vom 08.07.1981 geänd. am 02.11.1981
6) Begründung vom 08.07.1981 geänd. am 02.11.1981
7) Abgrenzungslageplan - Aufzuhebende Bebauungspläne

§ 3 Außerkraftsetzung

Die Festsetzungen der Bebauungspläne "Beim Märkter Steg-Bruckacker" in Kraft getreten am 31.08.1972 und "Schafacker", in Kraft getreten am 31.08.1965, werden in den vom neuen Bebauungsplan "AM MÄRKTER STEG II" überlagerten Teilen außer Kraft gesetzt. (sh. Lageplan Anlage - Aufzuhebende Teilgebiete in Bebauungsplänen).

§ 4 Ordnungswidrigkeiten

Ordnungswidrig i.S.d. § 112 LBO handelt, wer den aufgrund § 111 LBO ergangenen Bestandteilen dieser Satzung zuwiderhandelt.

§ 5 Inkrafttreten

Diese Satzung tritt mit ihrer Bekanntmachung in Kraft.

Eimeldingen, den 10. Feb. 1982

Der Bürgermeister:

Siegel der Gemeinde:

GEMEINDE EIMELDINGEN

Genehmigt gemäß § 11 BBauG
mit Auflagen

Lörrach, den 12. Juli 1982

Landratsamt
Staatliche Verwaltung
– Bauabteilung –


LANDRATSAMT LÖRRACH

In Kraft getreten am 25. Aug. 1982

Landratsamt Lörrach
– Baurechtsamt –

Müller

LANDRATSAMT LÖRRACH

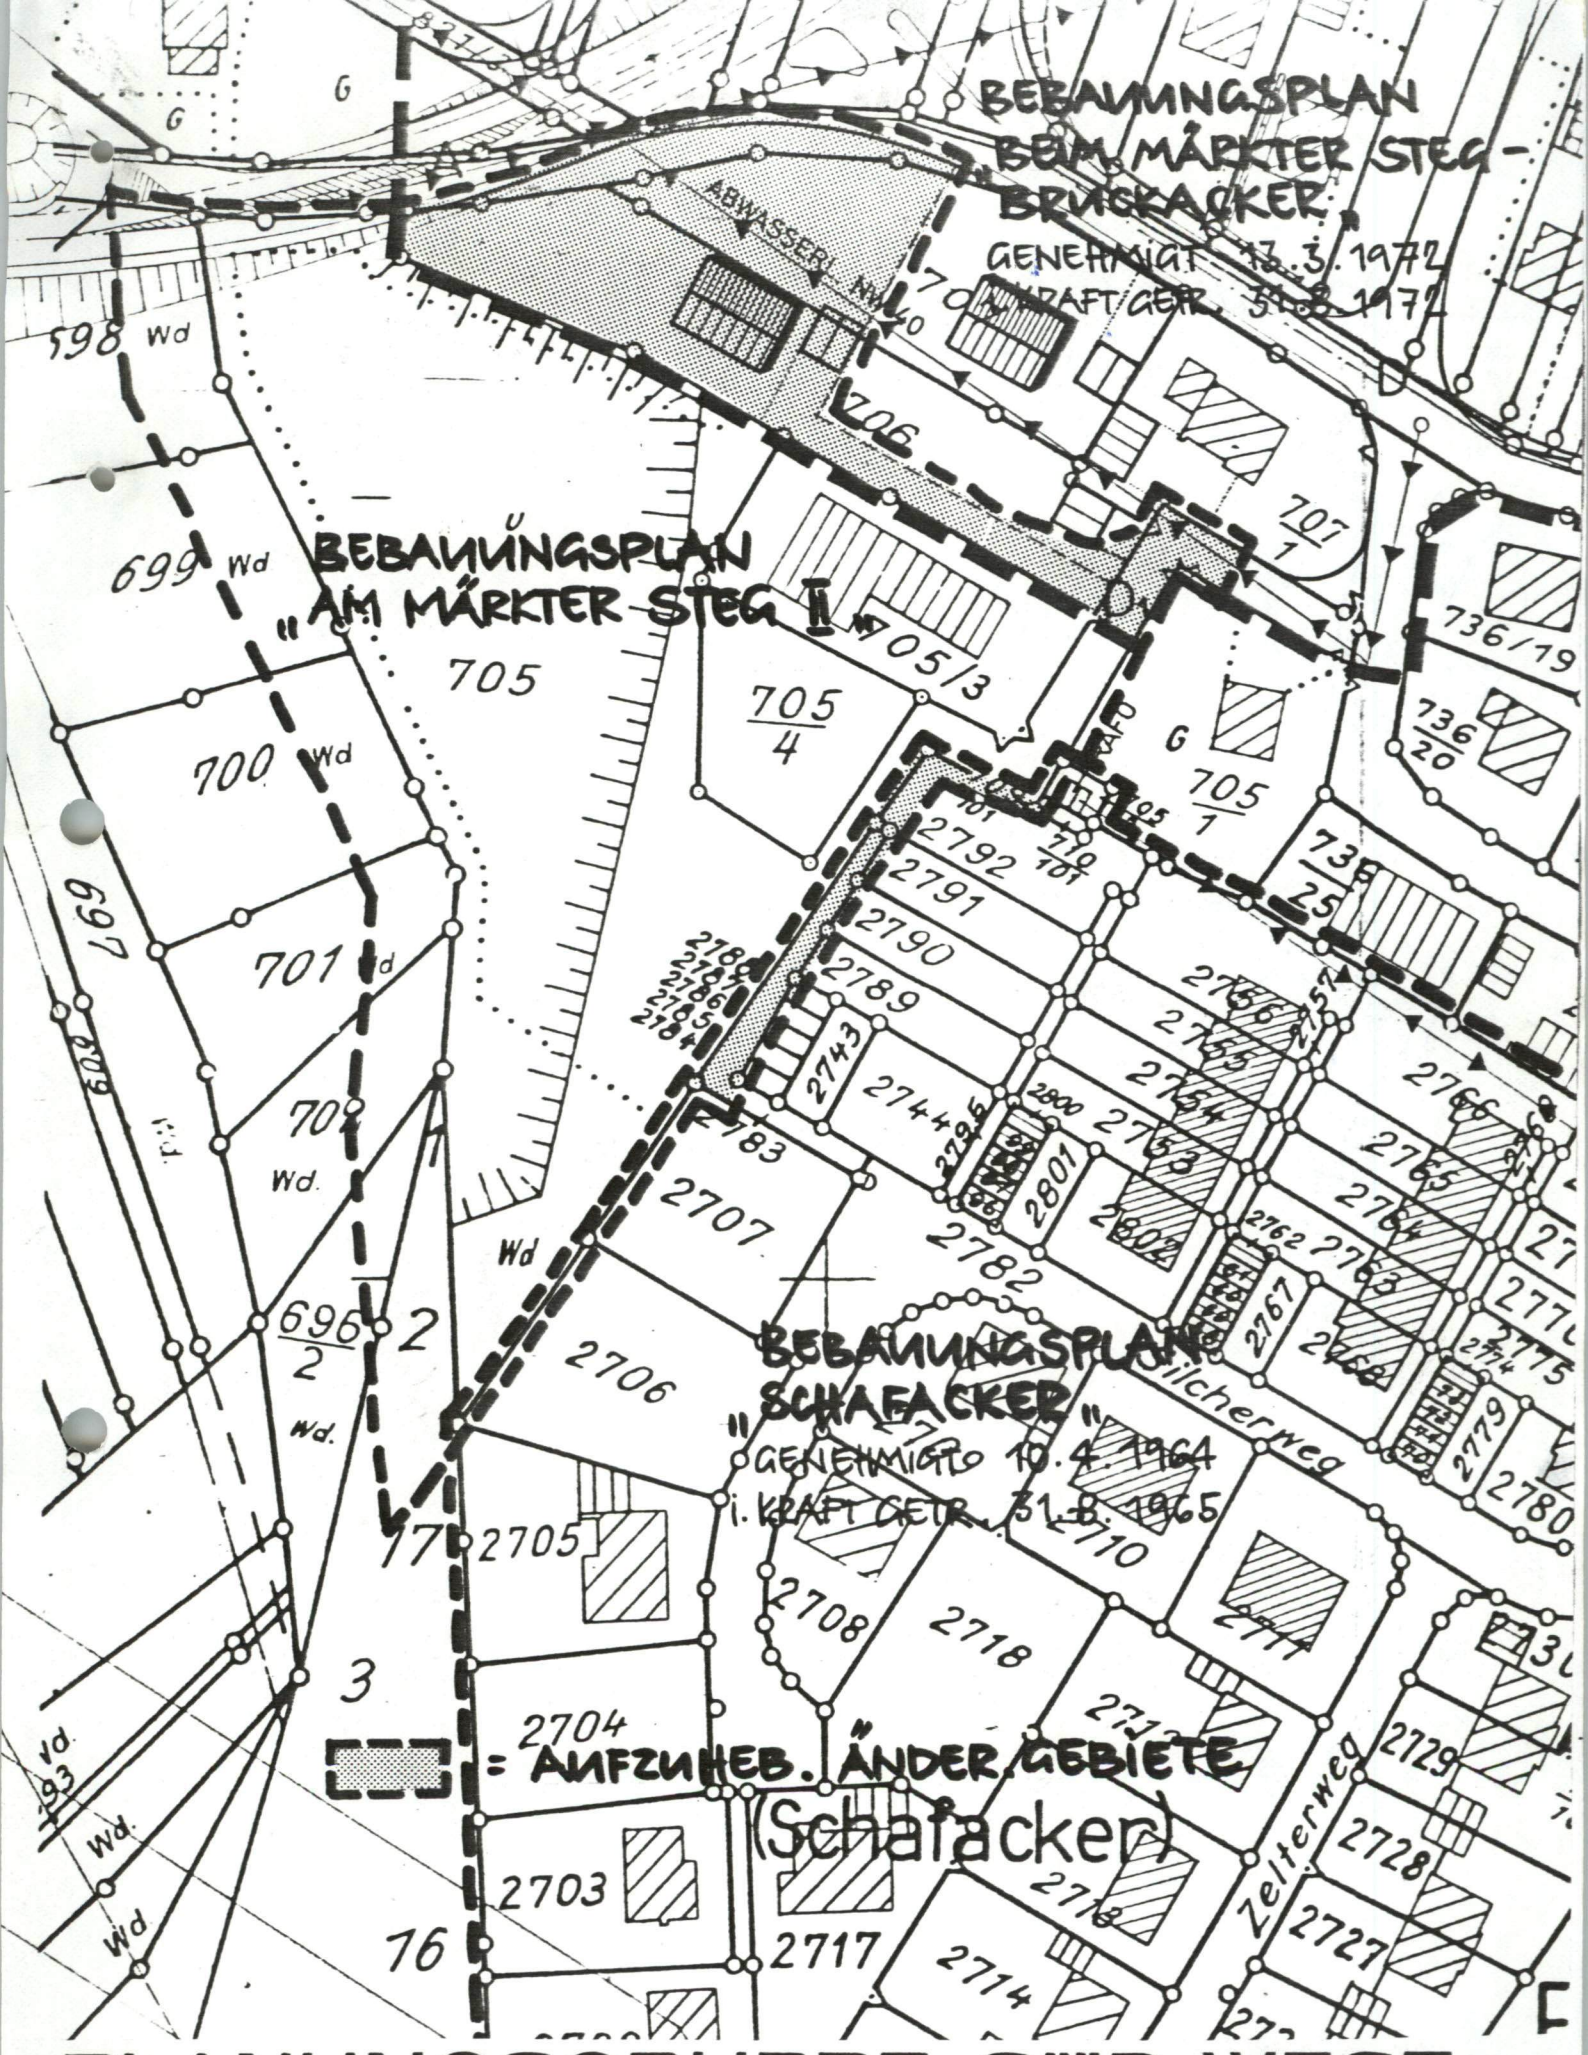

PLANUNGSGRUPPE SÜD-WEST

REGIONAL-STADTPLANUNG UND SIEDLUNGSERSCHLIESSUNG

7850 LÖRRACH TURMSTRASSE 22 TELEFON (07621) 2300

Genehmigt gemäß § 11 BBauG
mit Auflagen

Lörrach, den 12. Juli 1982

Landratsamt
Staatliche Verwaltung
– Bauabteilung –



In Kraft getreten am 25. Aug. 1982

Landratsamt Lörrach
– Baurechtsamt –

Müller

