

1 ALLGEMEINES

1.1 Planungsanlaß

- 1.1.1 Mit der Aufstellung des Bebauungsplanes „Reutacker I“ wurde 1995 ein Gesamtkonzept für ein in Abschnitten zu entwickelndes Gewerbegebiet mit insgesamt 12 ha am nordwestlichen Ortsrand von Eimeldingen beschlossen. Der erste Planungsabschnitt mit circa 4,6 ha war innerhalb von zwei Jahren baulich entwickelt, sodaß schon zu diesem Zeitpunkt aufgrund der anhaltenden Nachfrage nach Gewerbegrundstücken der zweite Abschnitt mit circa 2,6 ha planungsrechtlich vorbereitet werden mußte. Mittlerweile sind auch in diesem zweiten Abschnitt nach Fertigstellung der Erschließung fast alle Grundstücke veräußert und teilweise bebaut.

Die bisherige qualitätvolle Entwicklung des Gewerbegebiets an diesem attraktiven Standort führte weiterhin zu Ansiedlungswünschen interessanter Betriebe aus dem lokalen und regionalen Umfeld der Gemeinde. Der Gemeinderat beschließt deshalb die Aufstellung des Bebauungsplanes „Reutacker III“ als letzten Teilabschnitt der ursprünglichen Gesamtkonzeption mit circa 4,7 ha Bruttogewerbefläche.

Diese Fläche ist im rechtskräftigen Flächennutzungsplan des Gemeindeverwaltungsverbands „Vorderes Kandertal“ als Gewerbefläche dargestellt. Ein schmaler Streifen am nördlichen Rand des Gebiets - und zugleich an der Gemarkungsgrenze - ist im FNP als Grünfläche dargestellt.

Die Erschließungskonzeption für die dritte Teilfläche ist im Gesamtkonzept prinzipiell vorgegeben. Es ist vorgesehen, die mittige Haupteerschließung aus den südlichen Abschnitten weiterzuführen, eine großzügige Wendefläche anzulegen sowie Entwicklungsmöglichkeiten nach Westen erschließungstechnisch vorzusehen. Nach Norden sollen bestehende Landwirtschaftswege angeschlossen werden.

Am nördlichen Siedlungsrand ist eine Gebietseingrünung auf öffentlichen und privaten Flächen vorgesehen, die sich im Bereich der bestehenden Hochspannungsleitung an der Bundesstraße 3 großzügig erweitern kann. Hiermit werden auch Flächen für Oberflächenwasserversickerung und andere ökologische Ausgleichsmaßnahmen angeboten. Dies trägt ebenso zur Ausbildung eines gestalterisch ansprechenden Ortseingangs an der B3 bei.

Die Nutzungsfestsetzungen orientieren sich an den bewährten Formulierungen der vorausgegangenen Planungsabschnitte, nach denen die zu entwickelnden Gewerbeflächen prinzipiell den produzierenden Gewerbe- und Handwerksbetrieben vorbehalten, Einzelhandelsbetriebe jedoch weitgehend ausgeschlossen werden sollen. Auch zum Maß der Nutzung sollen die Festsetzungen der vorausgegangenen Planung als Vorgabe dienen.

Nach den genannten Kriterien soll der Bebauungsplan "Reutacker III" die planungsrechtlichen Voraussetzungen für eine städtebaulich geordnete Entwicklung und Erschließung schaffen.

## 1.2 Planungsziele

1.2.1 Mit der Planung werden insbesondere folgende Einzelziele verfolgt:

- Schaffung von Gewerbeflächen vor allem für ortsansässige Betriebe und Ansiedlung von Kleingewerbe aus der engeren Umgebung;
- optimale Verkehrserschließung (auch für Fuß- und Radfahrer) unter Berücksichtigung einer auf zukünftige Erweiterungsmöglichkeiten ausgerichteten Verkehrskonzeption;
- angemessene Verdichtung unter Berücksichtigung eines schonenden Umgangs mit Grund und Boden;
- Maßnahmen zur inneren Durchgrünung und äußeren Grüneinbindung;
- Einbindung in Landschaft und Ortsbild;
- Bestimmung zulässiger Nutzungen;
- Schaffung einer ökologischen und funktionalen Ausgleichsfläche im nordöstlichen Randbereich.

## 1.3 Lage des Änderungsbereiches

1.3.1 Das Planungsgebiet wird begrenzt

- im Nordwesten durch den Außenbereich,
- im Nordosten durch die Bundesstraße 3,
- im Südwesten durch die Verlängerung des Malzholzweges,
- im Südosten durch die Bebauungsplangrenze „Reutacker II“.

1.3.2 Die genaue Abgrenzung des Geltungsbereiches ergibt sich aus dem zeichnerischen Teil des Bebauungsplans.

## 1.4 Verfahrensablauf

06.05.1999: Gemeinderat:  
Aufstellungsbeschluß.

17.06.1999: Gemeinderat:  
Billigung des Bebauungsplanentwurfes. Beschluß frühzeitige Beteiligung der Bürger und Träger öffentlicher Belange durchzuführen.

20.06.1999 Frühzeitige Beteiligung der Bürger gemäß § 3 (1) BauGB: Bürgerinformation.

09.07.1999 bis  
09.08.1999 Frühzeitige Beteiligung der Träger öffentlicher Belange gemäß § 4 (1) BauGB.



- 02.09.1999      Gemeinderat:  
Billigung des auf der Grundlage der Frühzeitigen Beteiligung geänderten Bebauungsplanentwurfes. Offenlagebeschluß.
- 15.09.1999 bis  
15.10.1999      Offenlage: Beteiligung der Bürger und der Träger öffentlicher Belange gemäß §§ 3 (2) und 4 (2) BauGB.
- 02.12.1999      Gemeinderat:  
Behandlung der Bedenken und Anregungen aus der Offenlage und anschließendem Satzungsbeschluß.


## 1.5      Flächennutzungsplan

### 1.5.1      Entwicklung aus dem Flächennutzungsplan

- 1.5.1.1 In der 2. Änderung/Neuaufstellung des Flächennutzungsplans des Gemeindeverwaltungsverbandes „Vorderes Kandertal“ ist das Plangebiet als gewerbliche Baufläche (G) dargestellt. Ein 20 m Streifen am nördlichen Rand des Gebiets – und zugleich an der Gemarkungsgrenze – ist im Flächennutzungsplan als Grünstreifen dargestellt. Diese Fläche wird auf 10 m Grünstreifen im Bebauungsplan reduziert, dafür im Bereich der bestehenden Hochspannungsleitung an der B 3 großzügig erweitert.
- 1.5.1.2 Im Bebauungsplan erfolgt im gesamten Bereich entsprechend der Darstellung des Flächennutzungsplanentwurfes eine Festsetzung als Gewerbegebiet.
- 1.5.1.3 Der Bebauungsplan ist somit prinzipiell aus der Flächennutzungsplanänderung bzw. Neuaufstellung entwickelt.

### 1.5.2 Auszug aus der 2. Änderung / Neuauflistung des Flächennutzungsplans:

**M = 1 : 5.000**

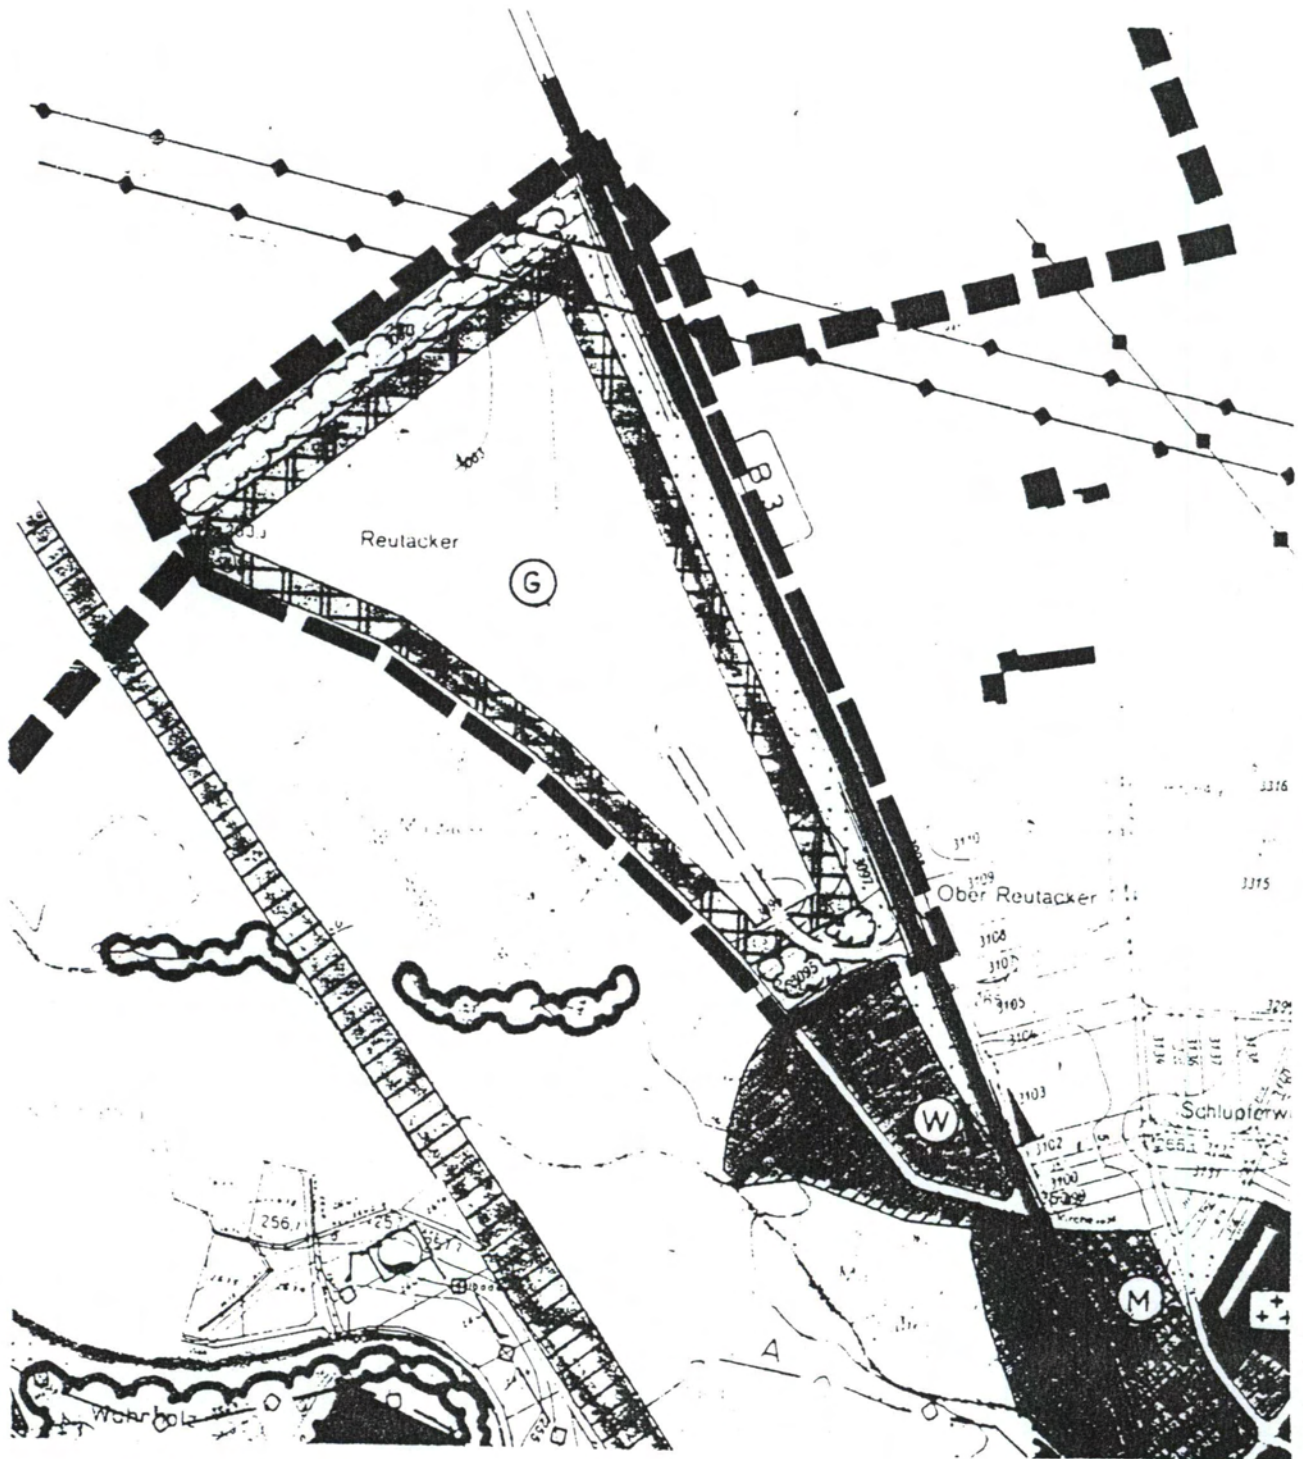



## 2 BEBAUUNG

### 2.1 Städtebauliche Leitvorstellung

- 2.1.1 Der Bereich bietet sich durch Topographie, Lage am Ortsrand, Entwicklungsmöglichkeiten und günstige Verkehrsanbindung (Lage an der B3) für eine bauliche Entwicklung an.
- 2.1.2 Die Fläche stellt den 3. Planungsabschnitt des Gesamtentwicklungskonzeptes „Gewerbegebiet Reutacker“ dar.
- 2.1.3 Das Gebiet grenzt nur im Südosten an den Bebauungsplan „Reutacker II“ und ist ansonsten vom Außenbereich umgeben. Im Nordosten grenzt das Gebiet an der Gemarkungsgrenze zur Gemeinde Efringen/ Kirchen, wobei ein öffentlicher Grünstreifen zur Ortsrandeingrünung vorgesehen ist.
- 2.1.4 Durch die Unterteilung des Plangebiets in drei Planungsabschnitte und der Vorgabe, weitere Entwicklungsmöglichkeiten in westlicher Richtung offen zu halten, werden an die Erschließung besondere Anforderungen gestellt: Sie soll sowohl die Funktionsfähigkeit der jeweiligen Planungsabschnitte gewährleisten, als auch eine sinnvolle längerfristige Erweiterung des Gebietes ermöglichen.

### 2.2 Art der baulichen Nutzung

- 2.2.1 Entsprechend der bestehenden und beabsichtigten baulichen Nutzung wird die Fläche als Gewerbegebiet (GE) festgesetzt.
- 2.2.2 Vergnügungsstätten sollen aus folgenden städtebaulichen Gründen im Gebiet auch ausnahmsweise nicht zugelassen werden:
- Sicherung der Gewerbeflächen für den dringenden Bedarf ortsansässiger Betriebe,
  - Vermeidung negativer sozialer Folgewirkungen,
  - Vermeidung zusätzlichen Ziel- und Quellverkehrs mit den damit verbundenen Emissionsproblemen.
- 2.2.3 Tankstellen werden wegen der von ihnen ausgehenden Emissionen (Geruch, Lärmbelästigung durch zu- und abfahrende Fahrzeuge) im Gewerbegebiet ausgeschlossen.
- 2.2.4 Wohnungen können im Gewerbegebiet nur in einem sachlichen und zeitlichen Zusammenhang mit der gewerblichen Nutzung errichtet werden, um die zur Verfügung stehende Fläche einer überwiegend gewerblichen Nutzung zuführen zu können.  
Die ausnahmsweise zulässige Wohnnutzung für Betriebsinhaber bzw. Aufsichtspersonal wird auf max. 1 Wohneinheit pro Gebäude beschränkt, da es sich hauptsächlich um relativ kleine Gewerbegrundstücke handelt, bei denen die Gewerbenutzung eindeutig im Vordergrund stehen soll mit dem Ziel, ein höchstmaß an Gewerbeflächen am vorgegebenen Standort zu realisieren.

- 2.2.5 Betriebe des Beherbergungsgewerbes sollen in den Gewerbegebieten ausgeschlossen werden, um die Versorgungsfunktion des Ortskerns im Bereich Beherbergungsgewerbe für die Zukunft zu sichern. Zudem sollen mögliche Konflikte zwischen Gästen von Beherbergungsbetrieben und umliegender Gewerbenutzung (z.B. durch Lärmbelastung) bereits im Vorfeld vermieden werden.
- 2.2.6 Zur Erhaltung der Einkaufsmöglichkeiten innerhalb des Ortskerns und im Nahbereich zur Wohnbebauung ist es erforderlich, Einzelhandelsbetriebe einzuschränken.
- 2.2.6.1 Einzelhandel soll im Plangebiet ausnahmsweise zulässig sein, um ungewünschten Entwicklungen entgegen treten zu können.
- 2.2.6.2 Einzelhandel mit Verkauf von Nahrungs- und Genußmitteln soll grundsätzlich ausgeschlossen werden. Ausnahmen gelten hierbei lediglich für Randsortimente. Diese Festsetzung hat zum Ziel, die Funktion des Ortskerns für die Versorgung mit Gütern des täglichen Bedarfs zu erhalten.
- 2.2.6.3 Eine weitere Ausnahme soll ermöglicht werden, wenn Lebensmittel und Randsortimente in Verbindung mit der Produktion beschränkt auf einen untergeordneten Betriebsteil mit maximal 15 % der Betriebsfläche angeboten werden sollen. Hierdurch soll der Verkauf an Endverbraucher ermöglicht werden, wenn das angebotene Sortiment aus eigener Herstellung stammt und der Betrieb aufgrund der von ihm ausgehenden Immissionen typischerweise nur in einem Gewerbegebiet oder Industriegebiet zulässig ist.

### 2.3 Maß der baulichen Nutzung

- 2.3.1 Das vorgeschriebene Maß der baulichen Nutzung ist unter Berücksichtigung:
- der Dimensionen sowie des Charakters der anschließenden Bebauung,
  - der Möglichkeit zur Einbindung in die landschaftliche Umgebung,
  - des Grundsatzes des sparsamen Umgangs mit Grund und Boden und
  - des städtebaulichen Zieles einer angemessenen Ausnutzung der Grundstücke gewählt worden.
- 2.3.2 Dementsprechend wurde für das Gewerbegebiet eine Grundflächenzahl (GRZ) von 0,6 und Geschoßflächenzahl (GFZ) von 1,2 festgesetzt.
- 2.3.3 Eine insgesamt zusammenhängende Höhen- und Massenentwicklung der neu entstehenden Bebauung soll mit Hilfe der Festsetzungen zu den Trauf- und Firsthöhen bzw. Gebäudehöhen sowie den Abgrabungen und Aufschüttungen gewährleistet werden.
- 2.3.4 Die Höhe der baulichen Anlagen wird durch die Festsetzung der maximal zulässigen Trauf- und Firsthöhen bzw. Gebäudehöhen bestimmt. Da in den Gewerbegebieten auch die Errichtung von Lagerhallen, Produktionsstätten o.ä. ermöglicht werden soll, wird von einer Festsetzung der Vollgeschosse abgesehen. Das Gebäudevolumen wird bestimmt durch die zulässige Geschoßflächenzahl. Die Bauformen berücksichtigen möglichst optimale Entwicklungs- und Erweiterungsmög-



lichkeiten der zukünftigen Betriebe. Im Bereich des GE 1 sind die Höhenfestsetzungen für eine Erweiterung des geplanten Projekts der Maschinenfabrik abgestimmt. Ansonsten gilt für den Randbereich 12 m Gebäudehöhe.

## 2.4 Bauweise

- 2.4.1 Unter Berücksichtigung typischer Bauformen in Gewerbegebieten ist eine offene Bauweise festgesetzt, die Gebäudelängen von bis zu 50 m bei Einhaltung von Grenzabständen nach LBO zuläßt. Davon ausgenommen ist das GE 1 wo als abweichende Bauweise auch Gebäudelängen über 50 m zulässig sind, um der Maschinenfabrik Eimeldingen Erweiterungsmöglichkeiten zuzulassen.

## 2.5 Baugestaltung

- 2.5.1 Die Festsetzungen dienen dem Ziel einer klaren und funktionsgemäßen Ordnung der städtebaulichen Gesamterscheinung und einer qualitätvollen Gestaltung der ergänzenden Neubebauung. Es soll ein insgesamt zusammenhängender Gebietscharakter gewährleistet werden.
- 2.5.2 Um dieses Ziel zu erreichen, sind verschiedene Festsetzungen zur Gestaltung getroffen worden:
- Die Lage und Größe von Dachaufbauten wurde auf bestimmte Bereiche der Dachfläche beschränkt. Dacheinschnitte und Negativgauben wurden ausgeschlossen.
  - In den Gewerbegebieten werden die Dachneigungen durch die maximal zulässigen Trauf- und Firsthöhen bzw. Gebäudehöhen bestimmt. Flachdächer und leichtgeneigte Dächer bis 5° Dachneigung sind nur als begrünte Dächer ausnahmsweise zulässig. Die Eindeckung soll ansonsten in Materialien erfolgen, die nicht stark reflektierend sind, um eine Einfügung in die Umgebung zu garantieren und Verkehrssicherheitsaspekte zu berücksichtigen.

## 3 VERKEHR

### 3.1 Äußere und innere Verkehrserschließung

- 3.1.1 Die Anbindung an das überörtliche Verkehrsnetz erfolgt über die bestehenden ersten beiden Planungsabschnitte (Reutacker I + II) an die Bundesstraße B3.
- 3.1.2 Die Erschließungskonzeption für die dritte Teilfläche ist im Gesamtkonzept prinzipiell vorgegeben. Es ist vorgesehen, die mittige Haupteerschließung aus den südlichen Abschnitten weiterzuführen, eine großzügige Wendefläche anzulegen sowie Entwicklungsmöglichkeiten nach Westen erschließungstechnisch vorzusehen.
- Die Fahrbahnbreite soll bei 6,00 m liegen. Ein 1,5 m breiter Fußweg wird durch einen 2,50 m breiten Parkstreifen von der Fahrbahn getrennt. Zwei zum Hauptstich querliegende Stiche erschließen die rückwärtigen Baufelder. Im westlichen Bereich können sie zur möglichen Erschließung der geplanten Erweiterungsflä-

chen herangezogen werden im östlichen Bereich führt ein geplanter Radweg direkt auf den bestehenden Radweg an der B 3.

- 3.1.3 Westlich der Bundesstraße 3 ist als Fortführung des 2. Bauabschnittes ein Fahrradweg von 2,50 m Breite vorgesehen und bereits realisiert. Dieser ist durch einen 3 m breiten Streifen straßenbegleitendes Grün von der Fahrbahn abgetrennt. Zwischen Fahrradweg und der überbaubaren Fläche (Bau-fenster) ist ein Abstand von 3,00 m öffentlicher und 6,50 m privater Grünfläche festgesetzt. Insgesamt beträgt der Abstand zwischen Baugrenze und Fahrbahn somit 15 m.

### 3.2 Garagen und Stellplätze

- 3.2.1 Die Garagen und Stellplätze sind innerhalb der überbaubaren Grundstücksfläche zulässig und auch im Abstandsbereich zwischen Baugrenze und Erschließungsstraßen, jedoch in den ausgewiesenen Flächen zum Anpflanzen von Bäumen, Sträuchern und sonstigen Bepflanzungen ausgenommen. Diese Festsetzung wurden getroffen, um auch bei verdichteter Bauweise ausreichend Stellplätze zu ermöglichen und zugleich ausreichend Freiraum- und Grünbereiche zu sichern und die Versiegelung einzuschränken. Ergänzend sind Stellplätze im öffentlichen Straßenraum vorgesehen.

## 4 GRÜNORDNUNG UND ÖKOLOGIE

### 4.1 Allgemeines

- 4.1.1 Nach der Neufassung des § 8a BNatSchG durch das Investitionserleichterungs- und Wohnbaulandgesetz vom 22.04.1993 (BGBl. I S.466) in Verbindung mit § 1 a BauGB vom 27.08.1997 gilt die naturschutzrechtliche Eingriffsregelung (§ 8 BNatSchG) in der Bauleitplanung unmittelbar.
- 4.1.2 Sind durch die Aufstellung, Änderung, Ergänzung oder Aufhebung von Bauleitplänen Beeinträchtigungen der Leistungsfähigkeit des Naturhaushaltes oder des Landschaftsbildes zu erwarten, so ist innerhalb der Abwägung nach § 1 Abs. 6 BauGB zu entscheiden, inwieweit diese durch geeignete Festsetzungen (§9 Abs. 1 BauGB) im Bebauungsplan zu vermeiden, zu mindern oder auszugleichen sind.
- 4.1.3 Grundsätzlich sind Beeinträchtigungen möglich in den Bereichen:
- Landschaftsbild,
  - Wasserhaushalt,
  - Bodenschutz,
  - Arten- und Biotopschutz,
  - Klima und Luft.
- 4.1.4 Unter Berücksichtigung der Darstellungen der im Mai 1993 durchgeführten Umweltverträglichkeitsstudie (Landschaftsplan) durch das Büro für Freiraumplanung Dipl. Ing. D. Seliger, 89275 Elchingen-Thalfingen im Rahmen der ersten Planungsstufe für die Gebiete „Reutacker I + II“, wurden innerhalb der Abwägung



geeignete Festsetzungen getroffen, um Beeinträchtigungen so weit wie möglich zu vermeiden, zu mindern oder auszugleichen. Dies sind Pflanzgebote sowie Maßnahmen auf den ausgewiesenen Flächen für das Anpflanzen von Bäumen, Sträuchern und sonstigen Bepflanzungen. Dies gilt auch für den nun zu realisierenden 3. Planungsabschnitt.

- 4.1.5 Bei der Fläche handelt es sich um eine intensiv landwirtschaftlich genutzte Ackerfläche. Durch die geplante Bebauung liegen konkrete Beeinträchtigungen in den Bereichen Landschaftsbild, Wasserhaushalt und Bodenschutz vor. Die zur Vermeidung, zur Minderung oder zum Ausgleich der durch die Neubebauung zu erwartenden Beeinträchtigungen getroffenen Festsetzungen beziehen sich daher vor allem auf Maßnahmen zur Durchgrünung des Plangebiets. Weitere Schwerpunkte bilden die Festsetzungen und Hinweise zum Bodenschutz und zur Regenwassersammlung und -versickerung.

#### 4.2 Landschaftsbild

Unter landschaftsgestalterischen Gesichtspunkten ist die Festsetzung von Flächen für das Anpflanzen von Bäumen, Sträuchern und sonstigen Bepflanzungen an den Rändern des Plangebietes hervorzuheben. Auf diesen Flächen wird durch die festgesetzte Anpflanzung von Bäumen, Sträuchern und Hecken ein Ausgleich im Sinne des § 8a des BNatSchG durchgeführt und die Einbindung des Plangebietes in das Landschaftsbild gefördert.

Besondere Landschaftsgestalterische Bedeutung, hat die neu geschaffene Grünfläche im nordöstlichen Geltungsbereich. Sie dient als Mittel zur Gestaltung des nördlichen Ortseingangs sowie als ökologische Ausgleichsfläche mit der besonderen Funktion der Regenwasserzurückhaltung.

Die Pflanzgebote und die Vorschrift, je 300 m<sup>2</sup> Grundstücksfläche einen standortgerechten einheimischen hochstämmigen Laubbaum zu pflanzen, sollen insgesamt eine angemessenen Durchgrünung und Gliederung des Plangebietes gewährleisten. Die im Anhang der Bauvorschriften als Empfehlung aufgeführten Pflanzlisten präzisieren die Vorschriften über die Anpflanzung von Bäumen, Sträuchern und Hecken.

Mit Hilfe der Vorschriften über Art und Höhe der Zäune sowie der Vorschrift unbebaute Flächen bebauter Grundstücke gärtnerisch anzulegen, soll die Gestaltung der Grundstücke im Allgemeinen und vor allem der auch zu repräsentativen Zwecken wichtigen Vorgartenbereiche verbessert werden.

#### 4.3 Wasserhaushalt/ Bodenschutz

Durch das Vorhaben (Überbauung, Versiegelung, Bodenumlagerung) ist die Leistungsfähigkeit der innerhalb des Plangebiets vorliegenden hochwertigen Böden durch einen zumindest teilweisen Verlust der Bodenfunktionen beeinträchtigt. Ebenso ist im selben Zusammenhang eine Beeinträchtigung des Wasserhaushaltes zu erwarten. Im Sinne des § 8 BNatSchG sollen entsprechende Festsetzungen und Hinweise im Bebauungsplan dazu beitragen, Beeinträchtigungen durch den Eingriff soweit wie möglich zu vermeiden oder zumindest zu mindern.



Diese Vorgehensweise muß schon deshalb präferiert werden, da ein Ausgleich für diese Beeinträchtigungen nur begrenzt möglich ist.

- 4.3.1 Dem Grundsatz des sparsamen Umgangs mit Grund und Bodens soll durch eine angemessene Verdichtung der Bebauung, unter Berücksichtigung der eher dörflichen Struktur Eimeldingens, Rechnung getragen werden.
- 4.3.2 Gleichzeitig soll durch die sparsame Dimensionierung von Verkehrsflächen und durch die Vorschrift, Wege, Stellplätze, Zufahrten etc. in wasserdurchlässigen Materialien auszubilden, eine geringstmögliche Versiegelung des Bodens angestrebt werden. Eine Ausnahme hiervon bilden Flächen in denen aus funktionalen oder Grundwasserschutzgründen eine andere Befestigung notwendig ist. Hierzu zählen Flächen mit intensiven Lieferverkehr und Abstellflächen für LKW.
- 4.3.3 Zu einem Schutz der vorhandenen Böden trägt ebenfalls die Vorschrift bei, daß Abgrabung im Plangebiet nicht vorgenommen werden dürfen.
- 4.3.4 Es soll zudem jede Möglichkeit der Regenwasserversickerung und -rückhaltung genutzt werden, sofern eine Grundwassergefährdung durch Verunreinigungen nicht zu befürchten ist. Ebenso ist auf einen sorgsamen Umgang mit den vorhandenen Böden insbesondere bei Bodenarbeiten hingewiesen worden (s. Hinweise der Bebauungsvorschriften).

#### 4.4 Eingriffs- und Ausgleichsbilanz

Die Gemeinde ist der Auffassung, daß durch die im Bebauungsplan festgesetzten Maßnahmen auf den Flächen für die großzügige Regenwasserversickerungsfläche am nordöstlichen Gebietsrand, das Anpflanzen von Bäumen, Sträuchern und sonstigen Bepflanzungen an den Rändern des Plangebiets sowie durch die Pflanzgebote eine ausreichende Minderung bzw. Ausgleich für die durch die Neubebauung verursachten, nicht vermeidbaren Eingriffe geschaffen wird.

### 5 VER- UND ENTSORGUNG

- 5.1.1 Eine Versorgung des Gebietes mit den erforderlichen Ver- und Entsorgungsanlagen ist sicherzustellen: Die Trink- und Brauchwasserversorgung kann durch Anschluß an das vorhandene zentrale Wasserleitungsnetz Eimeldingen sichergestellt werden. Die Entwässerung ist im Trennsystem mit Ableitung der Schmutzwässer zur mechanisch - biologischen Sammelkläranlagen „Bändlegrund“ durchzuführen.
- 5.1.2 Zur Entlastung der Kanalisation und einer Verringerung des Oberflächenwasserabflusses dienen die Festsetzungen zur Vermeidung versiegelter Flächen.

### 6 BODENORDNENDE MASSNAHMEN

- 6.1 Bodenordnende Maßnahmen sind erforderlich.



7 **STÄDTEBAULICHE DATEN**

7.1 Gesamtfläche: ca. 11,86 ha

7.1.1 1. Planungsabschnitt

**Räumlicher Geltungsbereich (Bruttobaufläche) ca. 4,56 ha**

7.1.2

7.1.3 2. Planungsabschnitt

**Räumlicher Geltungsbereich (Bruttobaufläche) ca. 2,59 ha**

7.1.4 3. Planungsabschnitt

**Räumlicher Geltungsbereich (Bruttobaufläche) ca. 4,77 ha**

8 **STÄDTEBAULICHE DATEN FÜR DEN 3. PLANUNGSABSCHNITT**

8.1 Räumlicher Geltungsbereich (Bruttobaufläche) ca. 4,77 ha

8.2 Nettobauland ca. 3,31 ha

– Gewerbegebiet (GE1) ca. 0,62 ha

– Gewerbegebiet (GE2) ca. 2,69 ha

8.3 Grünflächen ca. 0,87 ha

– öffentliche Grünfläche ca. 0,59 ha

– Verkehrsbegleitende Grünfläche ca. 0,11 ha

– Private Grünfläche ca. 0,17 ha

8.4 Wasserfläche ca. 0,07 ha

8.5 Verkehrsfläche ca. 0,52 ha

– Straße im Gewerbegebiet ca. 0,31 ha

– Straße B3 ca. 0,10 ha

– Fußwege ca. 0,06 ha

– Fuß- und Radweg ca. 0,05 ha

79591 Eimeldingen, den **01. Feb. 2000**

  
Der Bürgermeister



BÜRO FÜR ARCHITEKTUR UND STÄDTEBAU  
**Körber • Barton • Fahle**  
DIPL.-INGENIEURE • FREIE ARCHITEKTEN  
SCHWABENTORRING 12 • 79098 FREIBURG  
TELEFON (0761) 3 68 75-0 • TELEFAX (0761) 3 68 75-17

  
Der Planverfasser