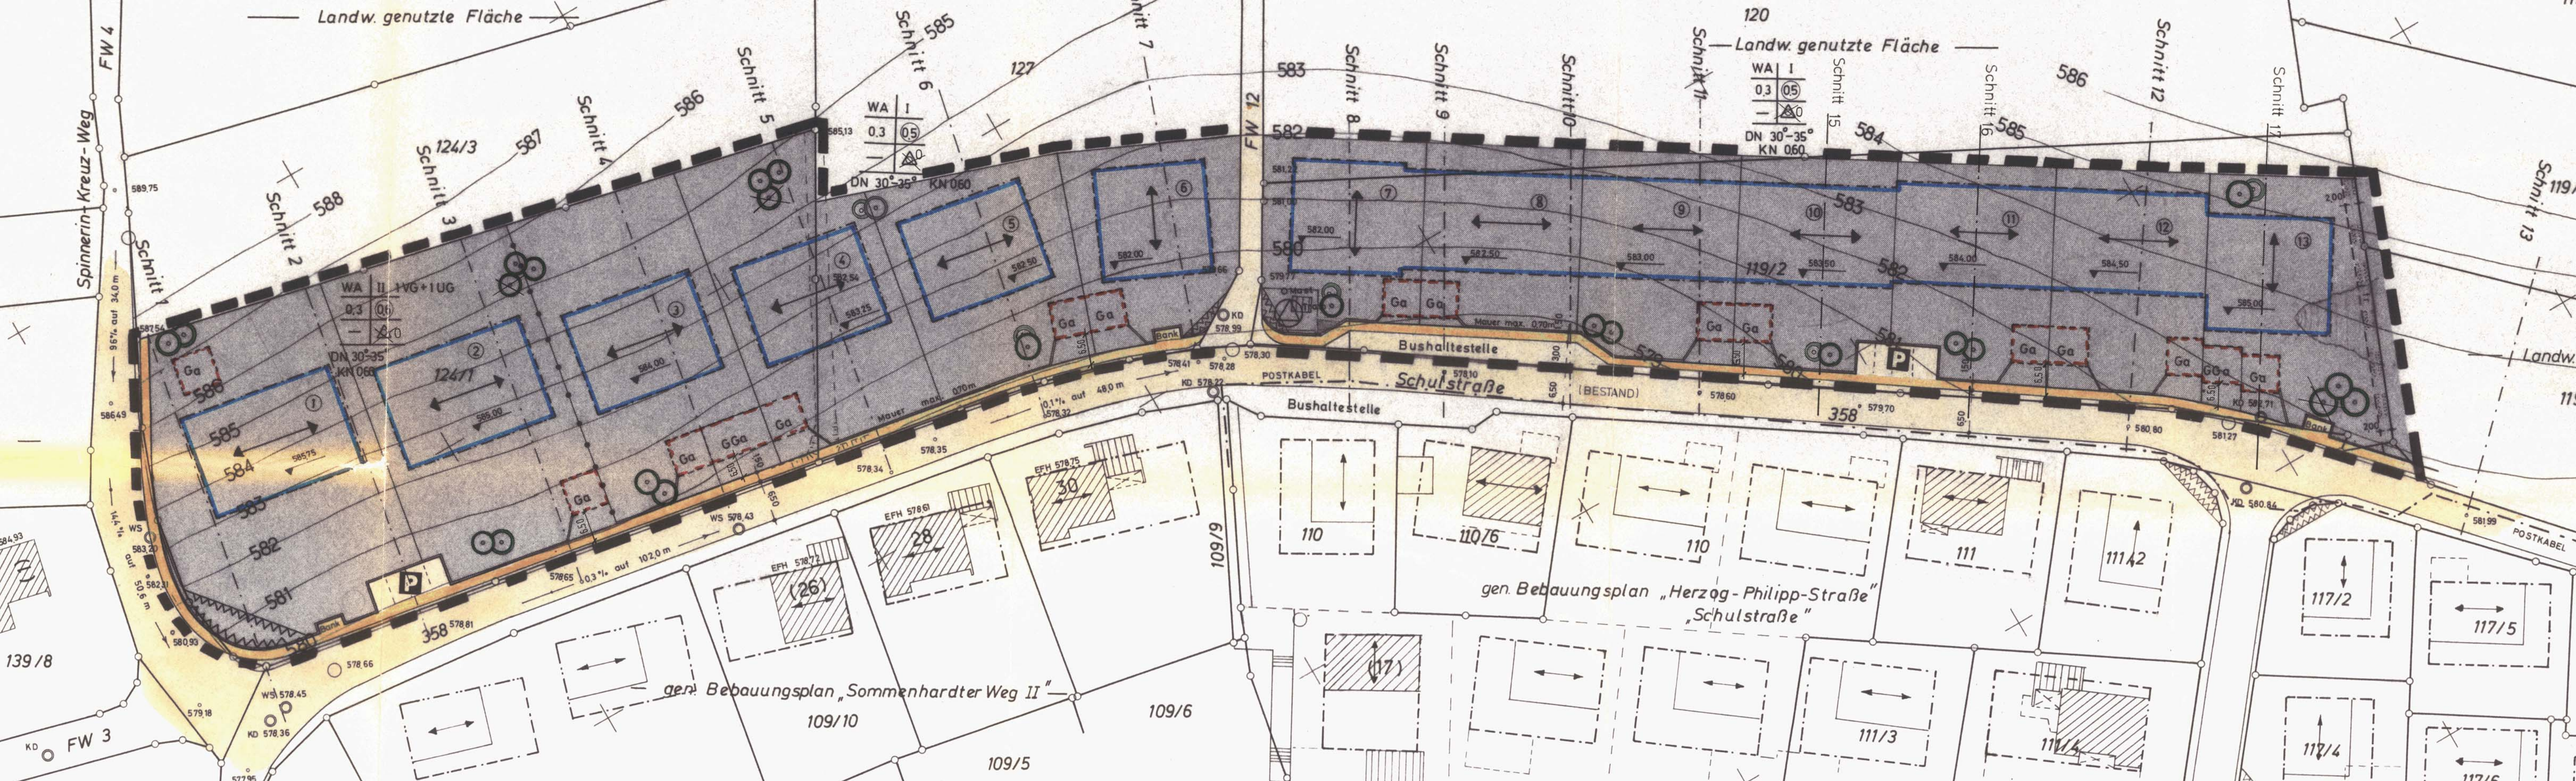

Landw. genutzte Fläche
Landw. genutzte Fläche
Spinnerin-Kreuz-Weg
FW 4
FW 12
FW 3
Schnitt 1
Schnitt 2
Schnitt 3
Schnitt 4
Schnitt 5
Schnitt 6
Schnitt 7
Schnitt 8
Schnitt 9
Schnitt 10
Schnitt 11
Schnitt 12
Schnitt 13
Schnitt 15
Schnitt 16
Schnitt 17
WA I
0,3 (05)
DN 30°-35° KN 060
WA II 1VG+1UG
0,3 (06)
DN 30°-35° KN 060
124/3
124/1
119/2
109/9
109/10
109/6
109/5
139/8
Bushaltestelle
Schulstraße
(BESTAND)
POSTKABEL
Mauer max. 0,70 m
gen. Bebauungsplan „Sommenhardter Weg II"
gen. Bebauungsplan „Herzog-Philipp-Straße"
„Schulstraße"
110
110/6
111
111/2
111/3
111/4
117/2
117/5
117/4
(26)
28
30
(17)
358