




A Bestandsdarstellung

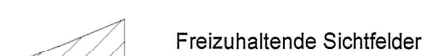

C Empfehlungen und Planungen

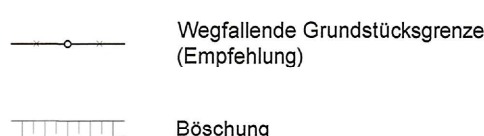

D Festsetzungen

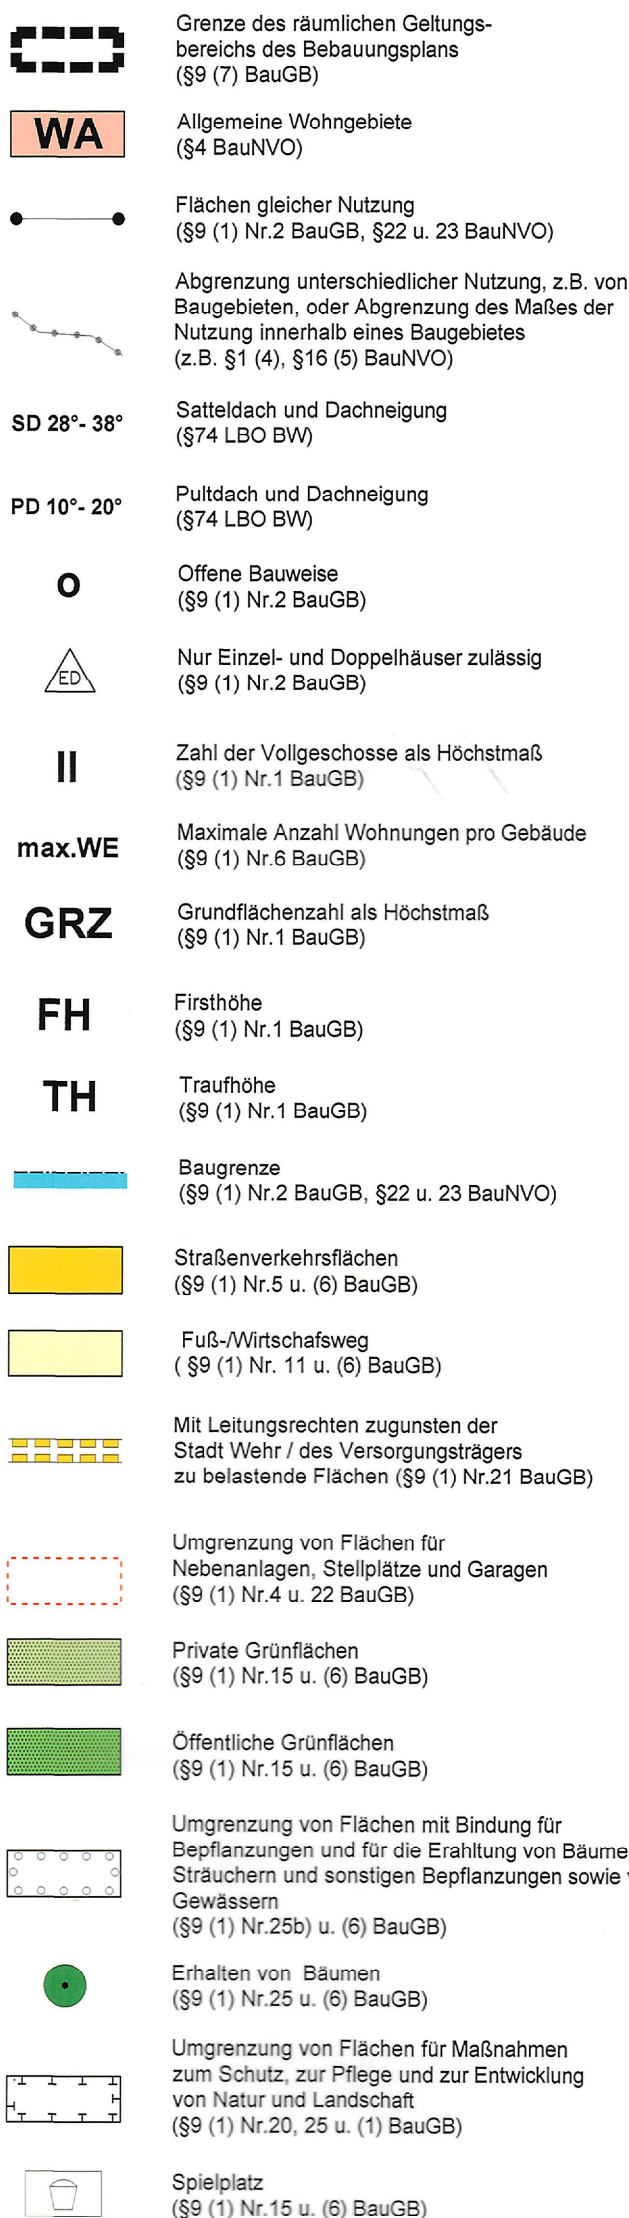

Hinweis: Leitungslagen nach Bestandsplanwerk Versorgungsträger

VERFAHRENSVERMERKE

AUFGESTELLT

NACH § 2 ABS.1 BAUGB VOM 23.09.2004 i.d.F.v. 04.05.2017
DURCH BESCHLUSS DES GEMEINDERATES
ORTSÜBLICHE BEKANNTMACHUNG

WEHR, DEN 27. Nov. 2017

v. 04.05.2017


THATER, BÜRGERMEISTER



AM 15.11.2016
AM 02.12.2016

FRÜHZEITIGE ÖFFENTLICHKEITSBETEILIGUNG

NACH § 3 ABS.2 BAUGB VOM 23.09.2004 I.d.F.v. 04.05.2017
DURCH DARLEGUNG DER PLANUNGSABSICHTEN
ANSCHL. AUSLEGUNG

WEHR, DEN 27. Nov. 2017

THATER BÜRGERMEISTER

ÖFFENTLICH AUSGELEGEN

NACH § 3 ABS.2 BAUGB VOM 23.09.2004 i.d.F.v. 04.05.2017
ORTSÜBLICHE BEKANNTMACHUNG

WEHR, DEN 27. Nov. 2017

v. 04.05.2017 VOM 04.09.2017

ThB

THATER, BÜRGERMEISTER



ALS SATZUNG BESCHLOSSEN

NACH § 10 BAUGB VOM 23.09.2004 i.d.F.v. 04.05.2017

I.V.M. § 4 ABS.1 GemO

WEHR, DEN 27. Nov. 2017

05.2017

STADT WEHR

THATER BÜRGERMEISTER

AUSFERTIGUNG

ES WIRD BESTÄTIGT, DASS DER INHALT DIESES PLANES SOWIE DIE TEXTLICHEN FESTSETZUNGEN
UNTER BEACHTUNG DES VORSTEHENDEN VERFAHRENS MIT DEN HIERZU ERGANGENEN BESCHLÜSSEN
DES GEMEINDERATES ÜBEREINSTIMMT.

WEHR, DEN 15. Nov. 2017

DES PLANES SOWIE DIE TEXTLICHEN FESTSETZUNGEN
ERFAHRENS MIT DEN HIERZU ERGANGENEN BESCHLÜSSEN

Th. b.

THATER, BÜRGERMEISTER



RECHTSKRÄFTIG

NACH § 10 BAUGB VOM 23.09.2004 i.d.F.v. 04.05.2017
DURCH BEKANNTMACHUNG
IN KRAFT GETRETEN

WEHR, DEN 27. Nov. 2017

05.2017

STADT
WEHR

AM 24. Nov. 2017
AM 24. Nov. 2017

THATER BÜRGERMEISTER

173

STADT WEHR
GEMARKUNG ÖFLINGEN

BEBAUUNGSPLAN


BREIT II

Zeichnerischer Teil

Planstand: 14.11.2017		Maßstab:	1:500
Größe: 110,01 x 108,5	Gez: sc		
Layout: RePlan	Proj.Nr.: B 1514	Unterschrift:	<i>[Signature]</i>

Büro Murg:	Büro Wehr:	
Am Bühlackner 7	Lachenstraße 16	www.geobueros.de
79730 Murg-Niederhof	79664 Wehr	geoplan@geobueros.de
Tel.: 07763/91300	Tel.: 07762/5208-55	
Fax.: 07763/91301	Fax.: 07762/5208-23	

GEOplan Büro für
Stadtplanung

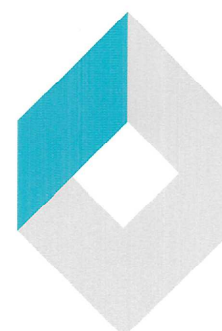

Dipl.-Geograph/
freier Stadtplaner
Till O. Fleischer